



MASSIMILIANO PERAZZOLI
 ARCHITETTO

COMUNE :

SAN BENEDETTO DEL TRONTO
 PROVINCIA DI ASCOLI PICENO

UBICAZIONE :

VIA A. VESPUCCI N. 12-14

CONCESSIONARIA :

BATTOCCOLI S.R.L.

OGGETTO :

CONCESSIONE N. 22-28
DEL REGISTRO CONCESSIONI
ANNO 2019
REPERTORIO N. 1454

ELABORATO :

PLANIMETRIA
STATO ATTUALE
 scala 1:100

Spazio riservato all'ufficio competente

TECNICO :

ARCH. MASSIMILIANO PERAZZOLI

Timbro e firma




Via Daniele Manin, 2
 63074 San Benedetto del Tronto (AP)
 tel. 0735 584779 - cell. 333 1268078


C.F. PRZMSM81C21H769B
 P.IVA 01970170443
 mail: max@perazzoli.net

CONCESSIONE N. 22-28 DEL REGISTRO CONCESSIONI - ANNO 2019


Superficie Officina	mq. 325,40
Superficie Deposito	mq. 118,80
Superficie area scoperta	mq. 123,80
Superficie complessiva Concessione	mq. 568,00

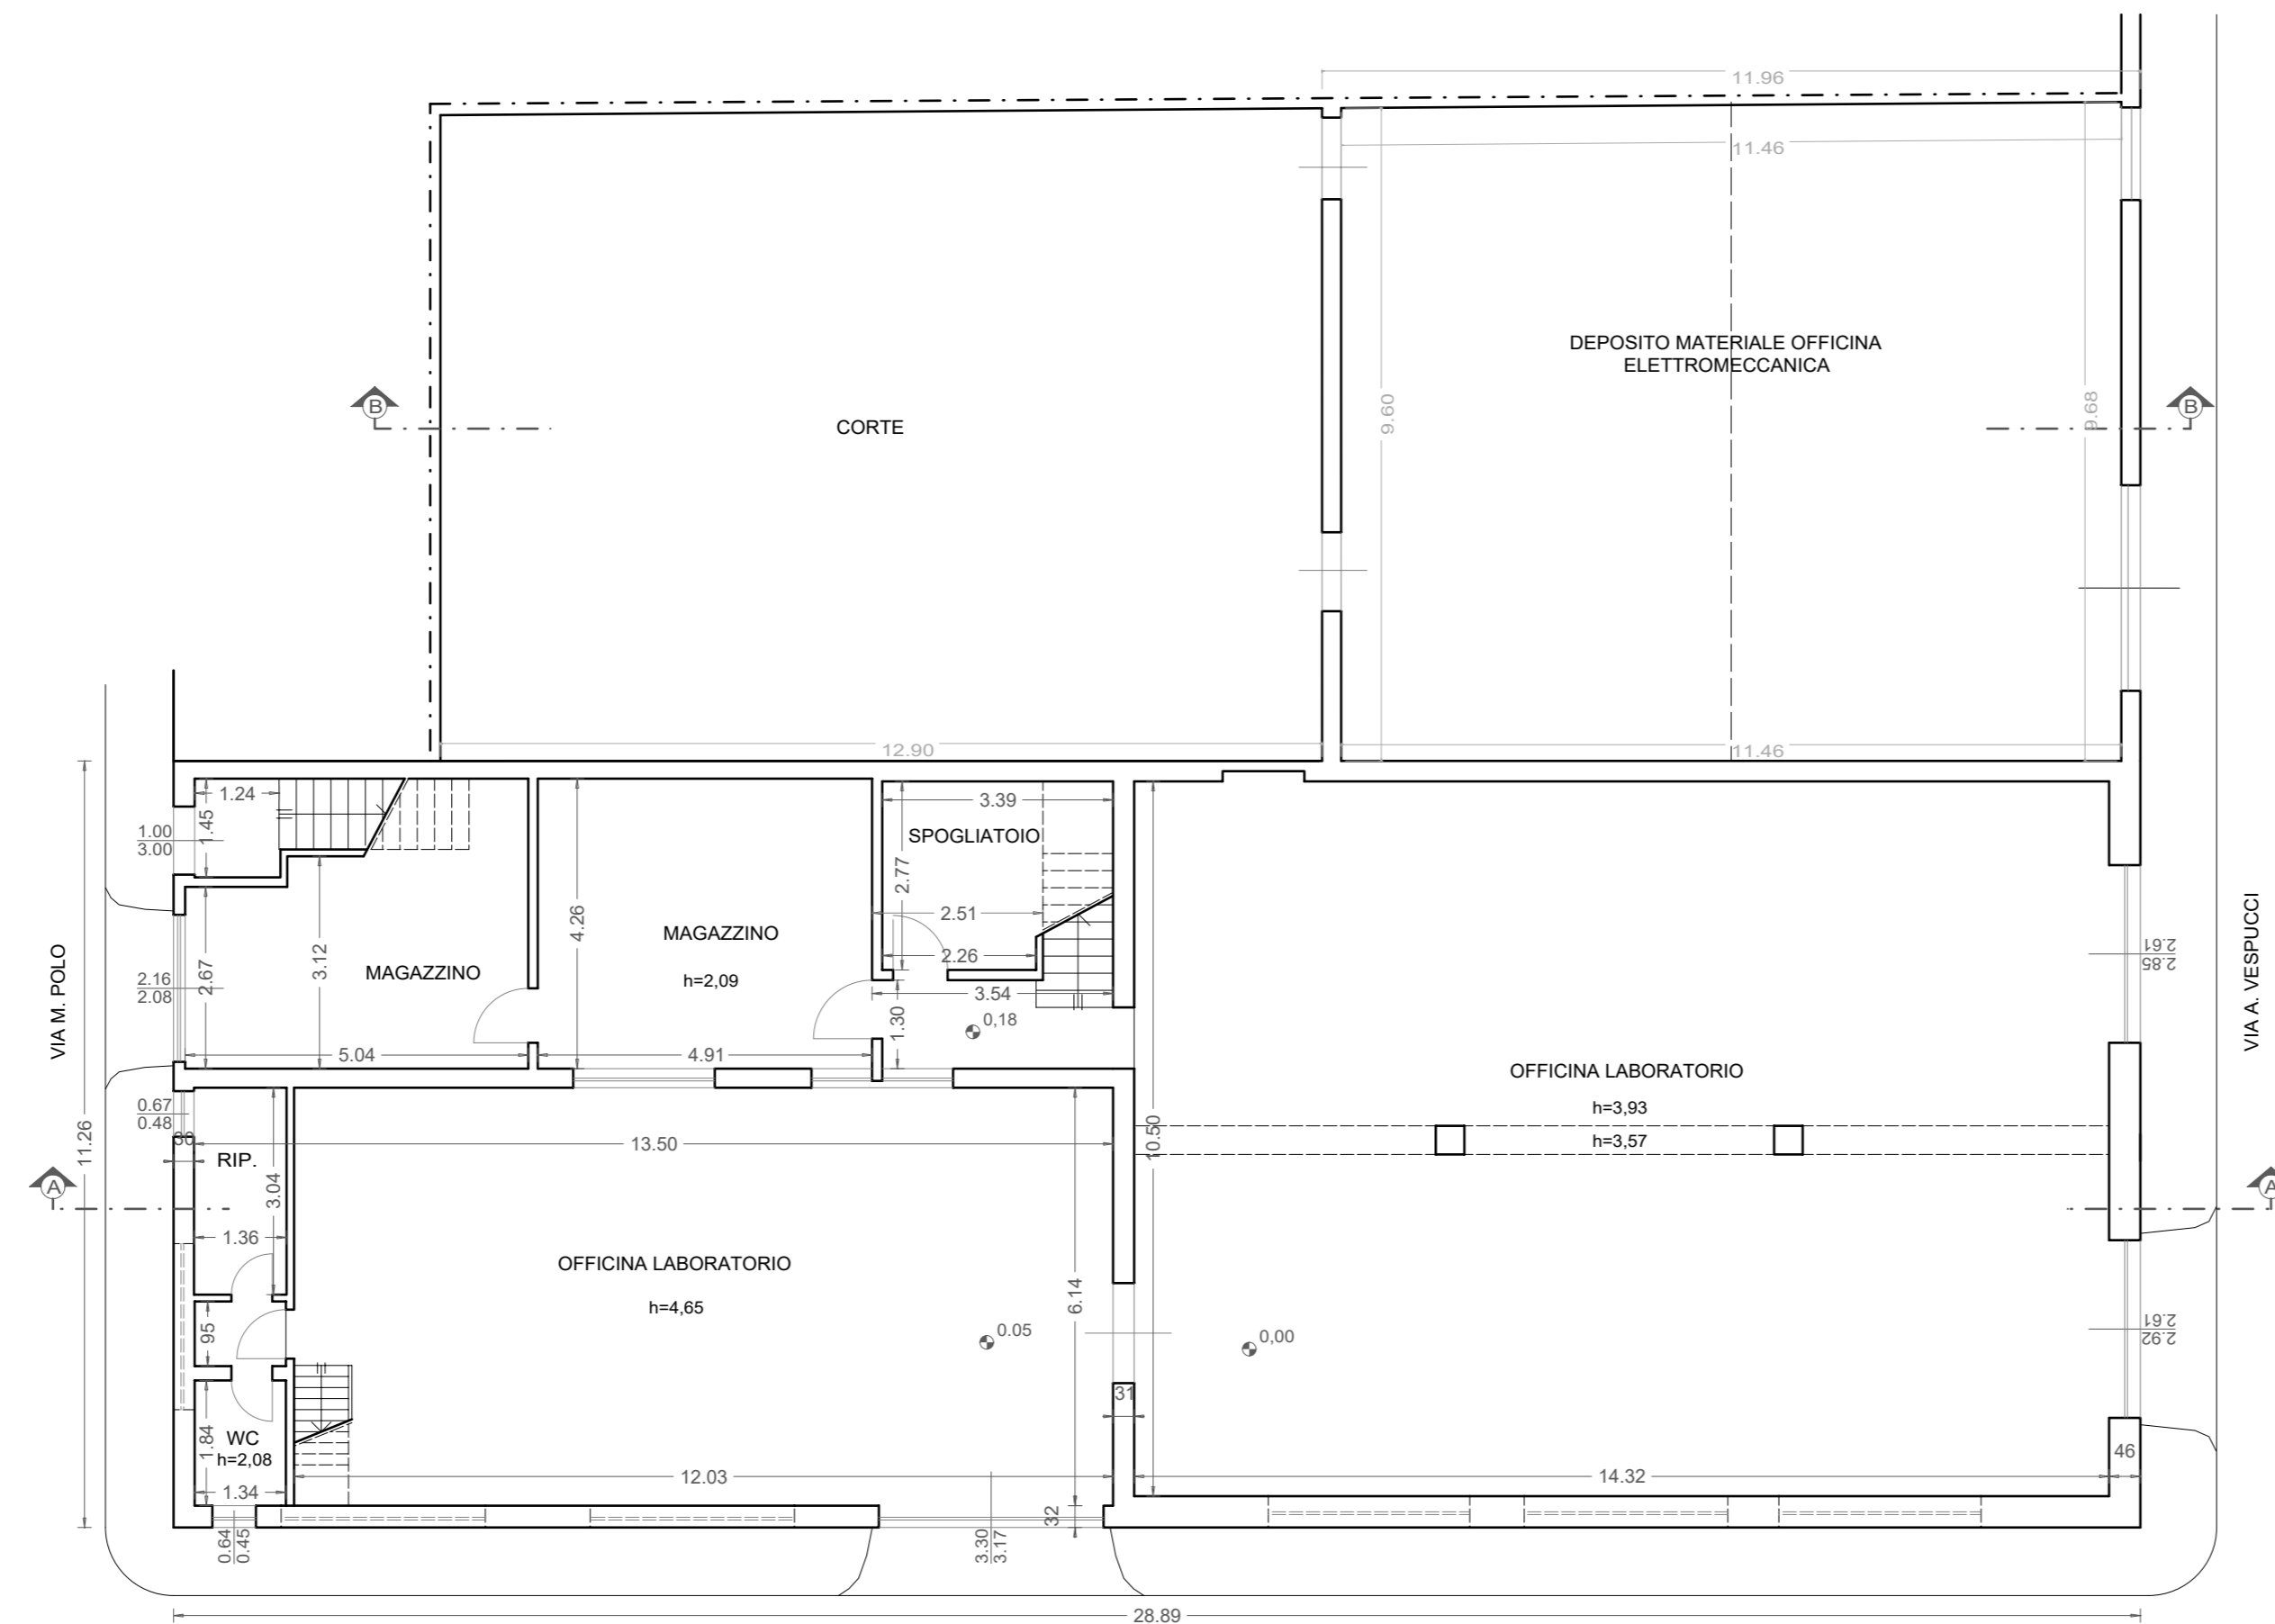


PIANO TERRA

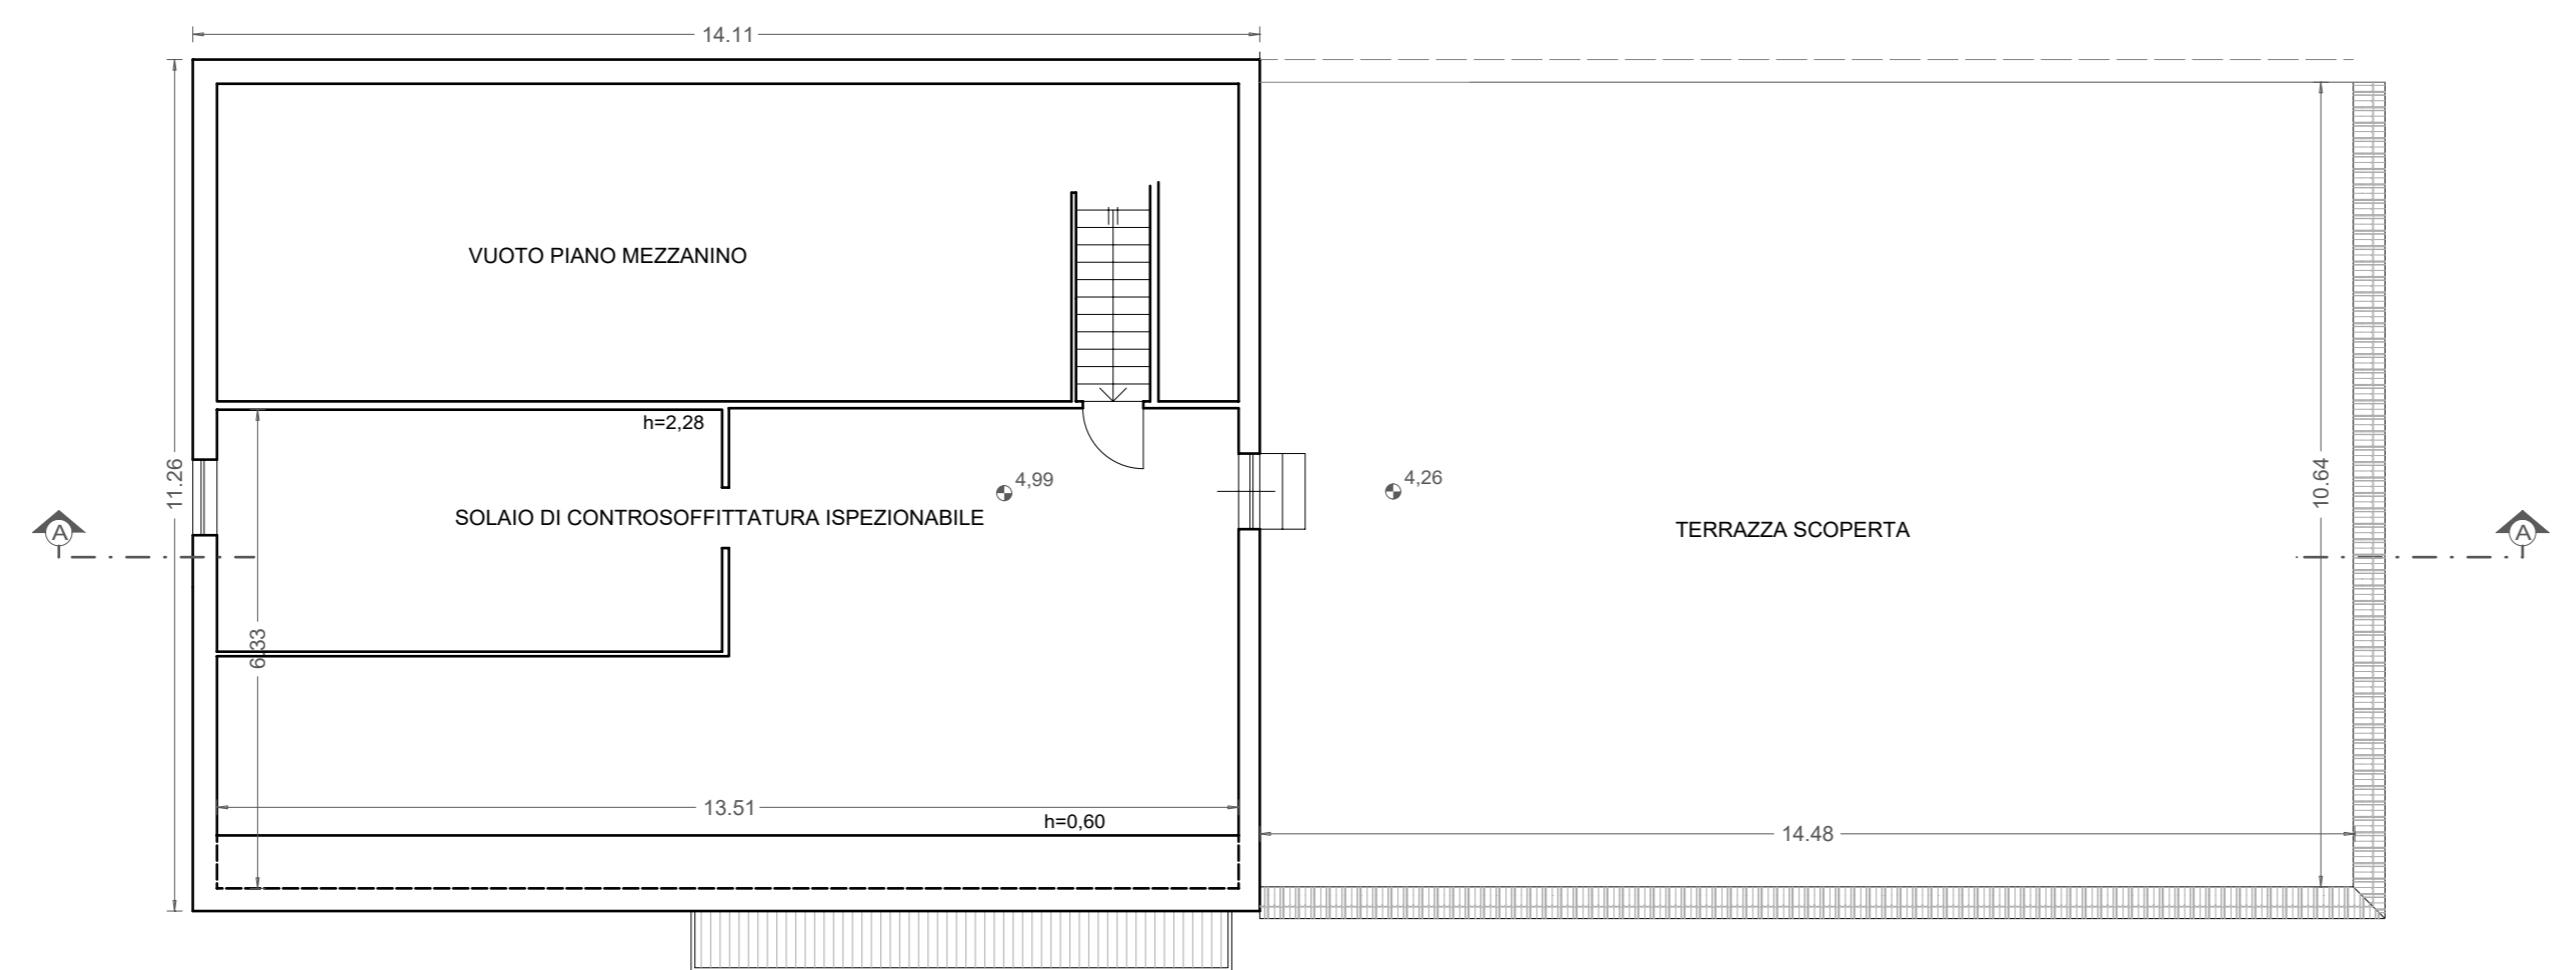


PIANO SOTTOTETTO E COPERTURA

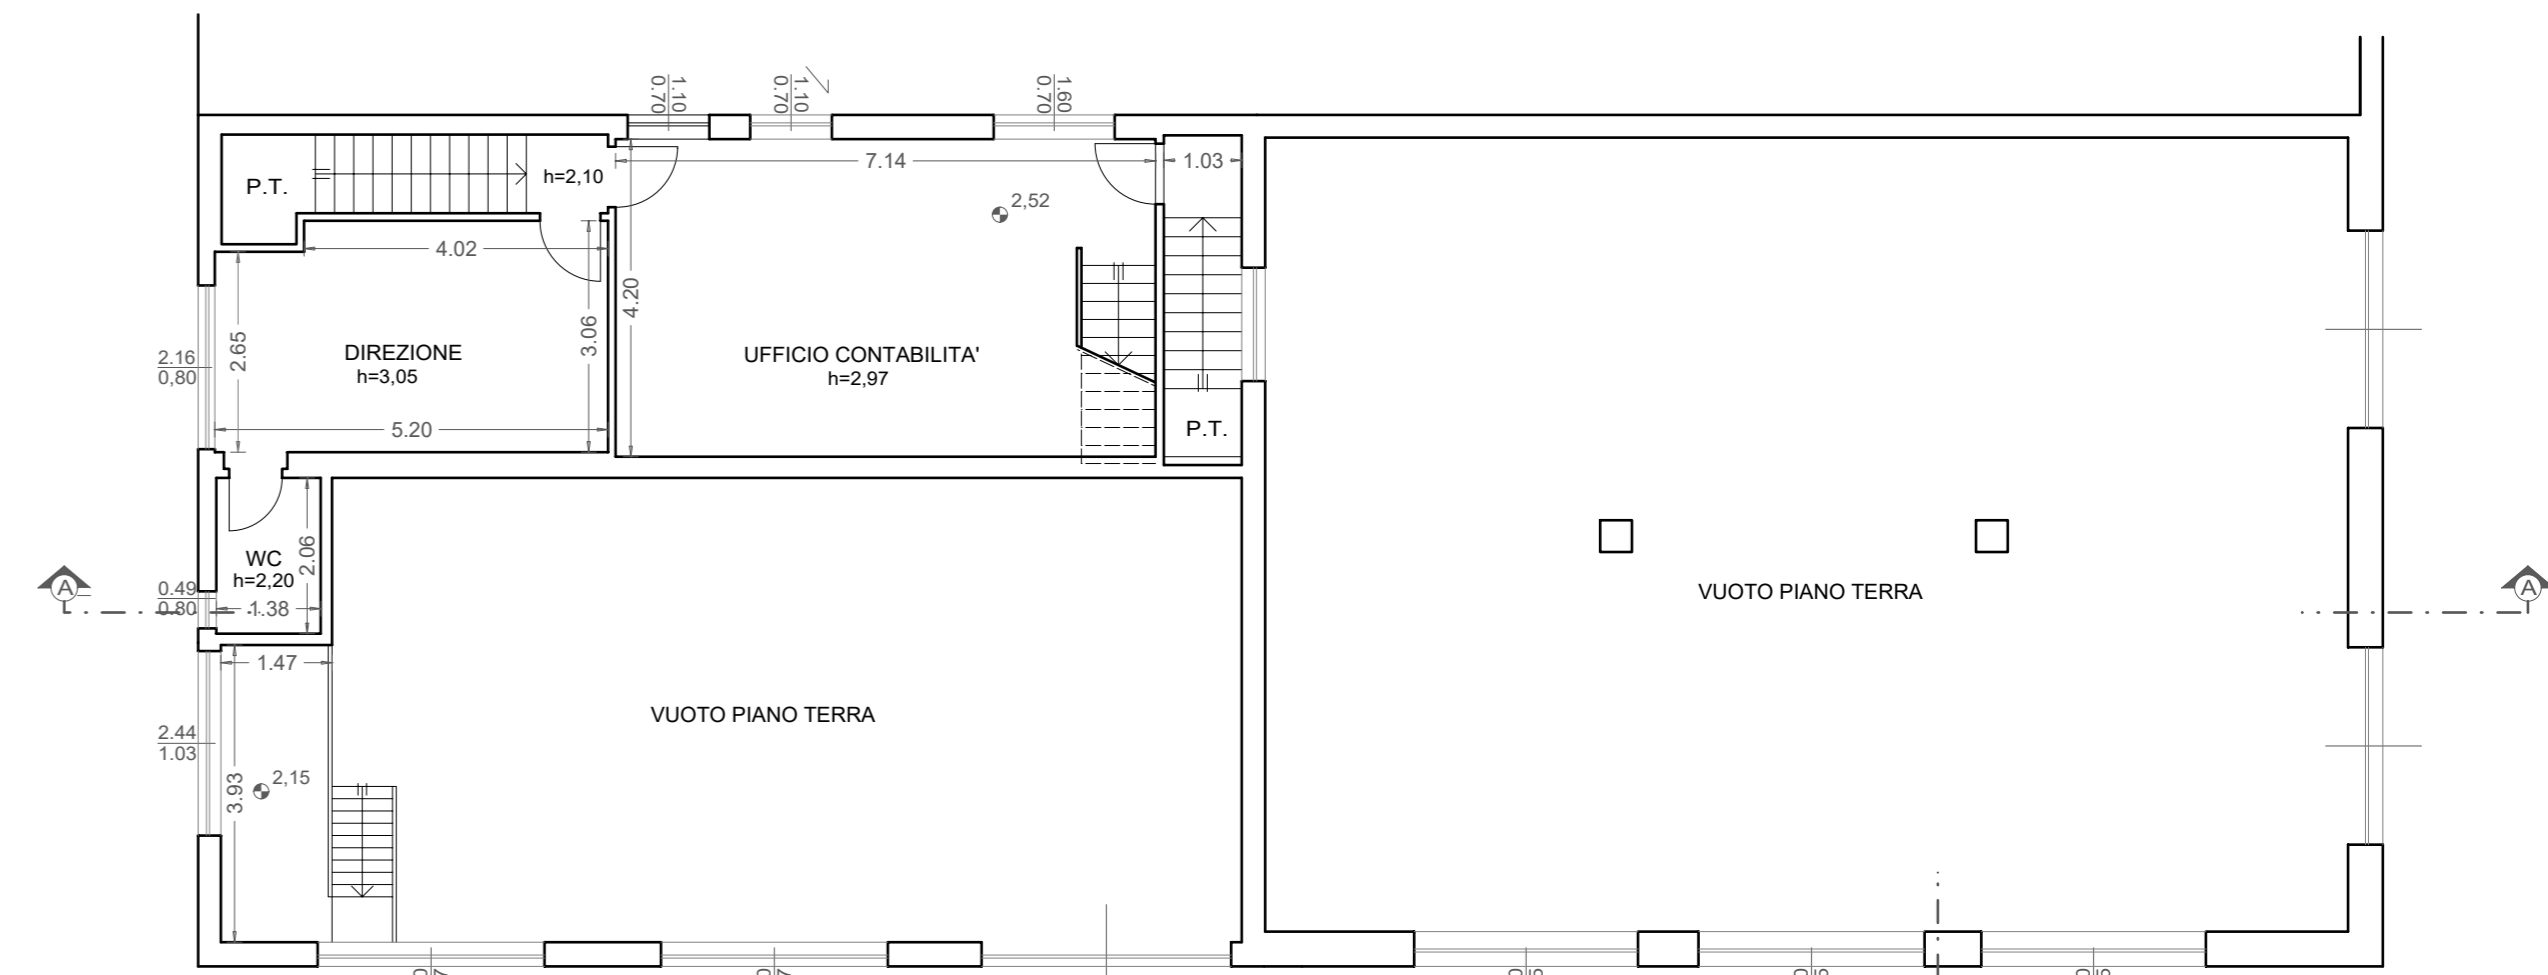

PIANO PRIMO (MEZZANINO)

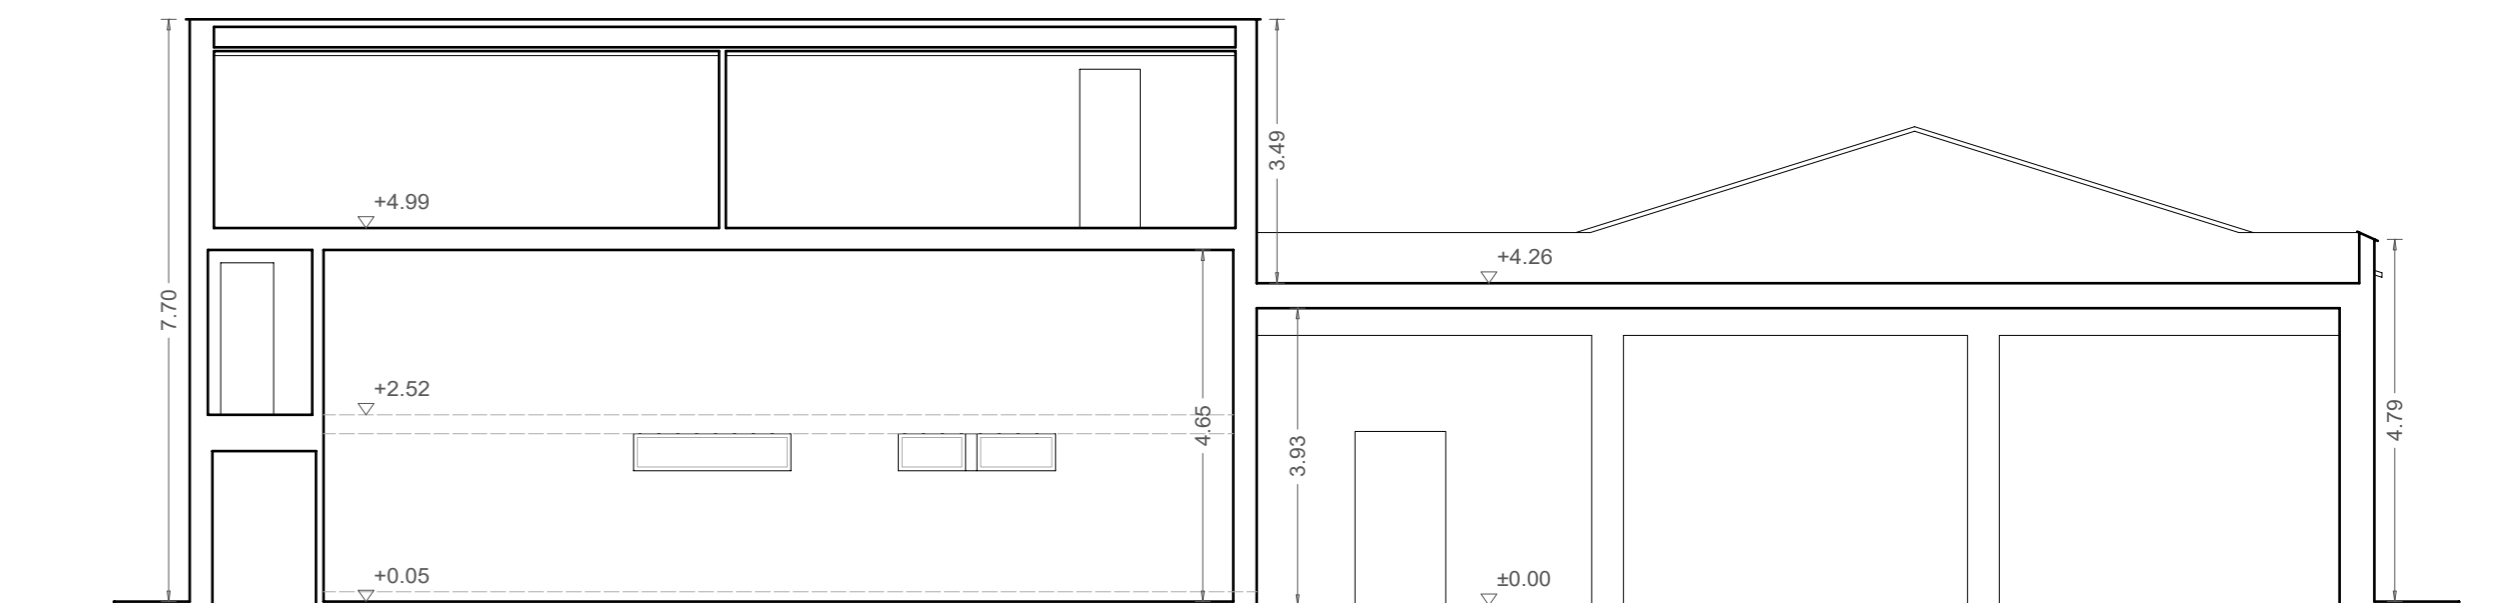

SEZIONE A-A

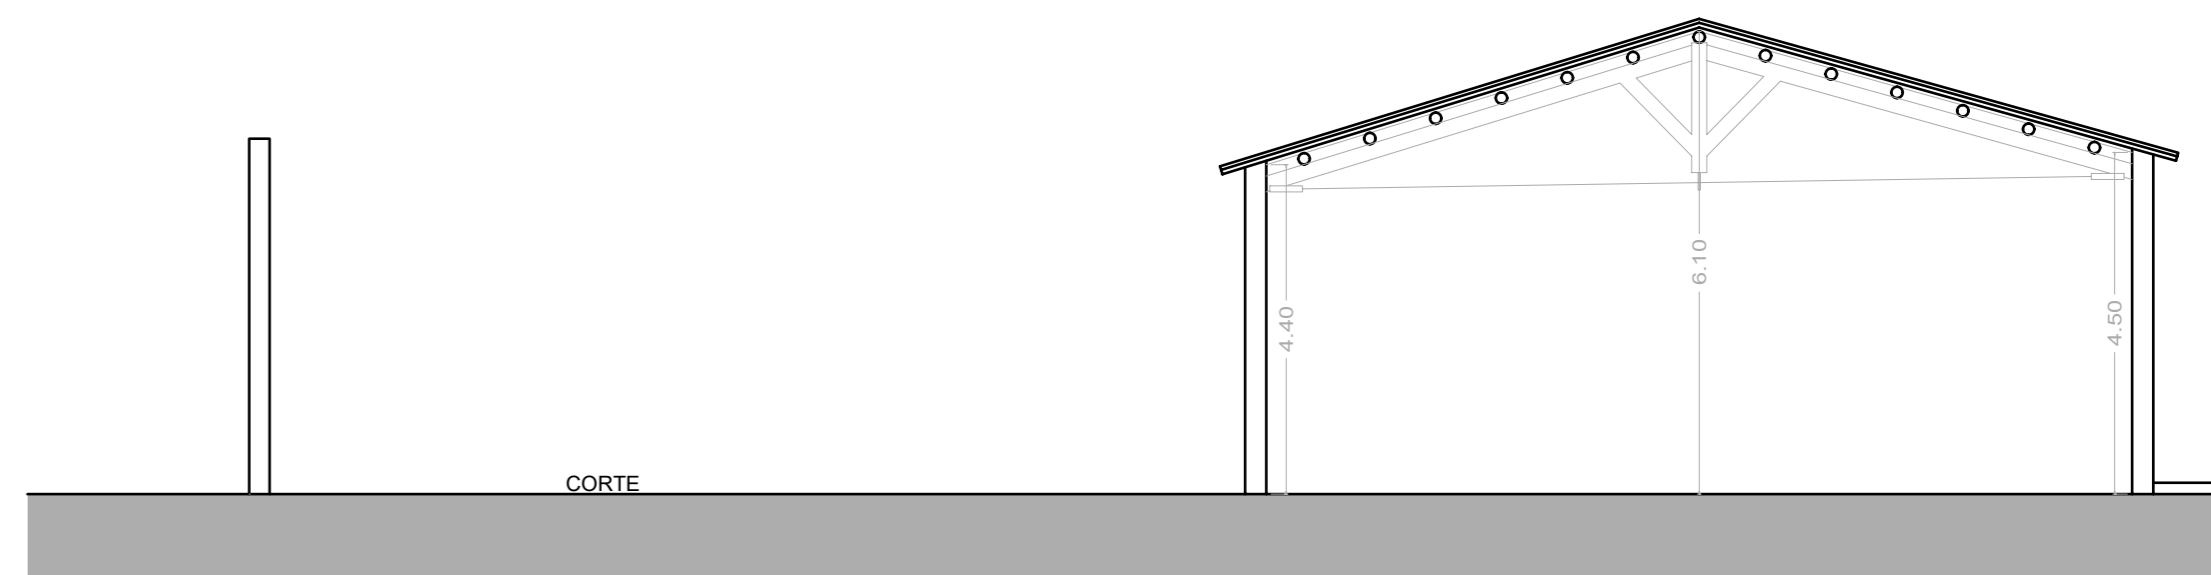

SEZIONE B-B