


COMUNE DI ORTONA (Provincia di Chieti)

PLANIMETRIA DELL'AREA

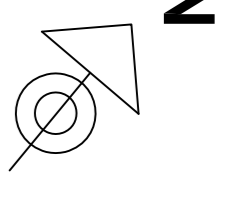

CONCESSIONE DEMANIALE
n°1123/2017 iscritto Reg. Concess.
anno 2017 del 04/12

Oggetto:

Richiesta di Concessione Demaniale Marittima,
sulla banchina di riva del porto di Ortona, attigua ad una
concessione già assentita ai richiedenti.

Ampliamento della Concessione Demaniale già assentita n°04/12 del 5/07/2017,
ambito portuale-banchina di riva del Porto di Ortona:

Richiedente: PASQUINI Giannateo nato a Ortona il 23.05.1956

PASQUINI Giacomo nato a Ortona il 31.10.1957

in qualità di amministratori del

Cantiere Navale "PASQUINI VINCENZO s.n.c."

con Sede in via Cervana n°20, Ortona 66026 (CH)

P. I. 01631370697

Stralcio Aerofotogrammetrico

Individuazione satellitare

Planimetria dell'area

TAV. 3A

IL PROGETTISTA


Arch. Giampiero R.A. Piccorossi

Architetto Giampiero R. A. Piccorossi - Corso G. Garibaldi, 57-66026 Ortona (CH) Tel. & Fax 085.9066002 - Email: gpiccorossi@virgilio.it

INDIVIDUAZIONE SATELLITARE



STRALCIO AEROFOTOGRAFOMETRICO

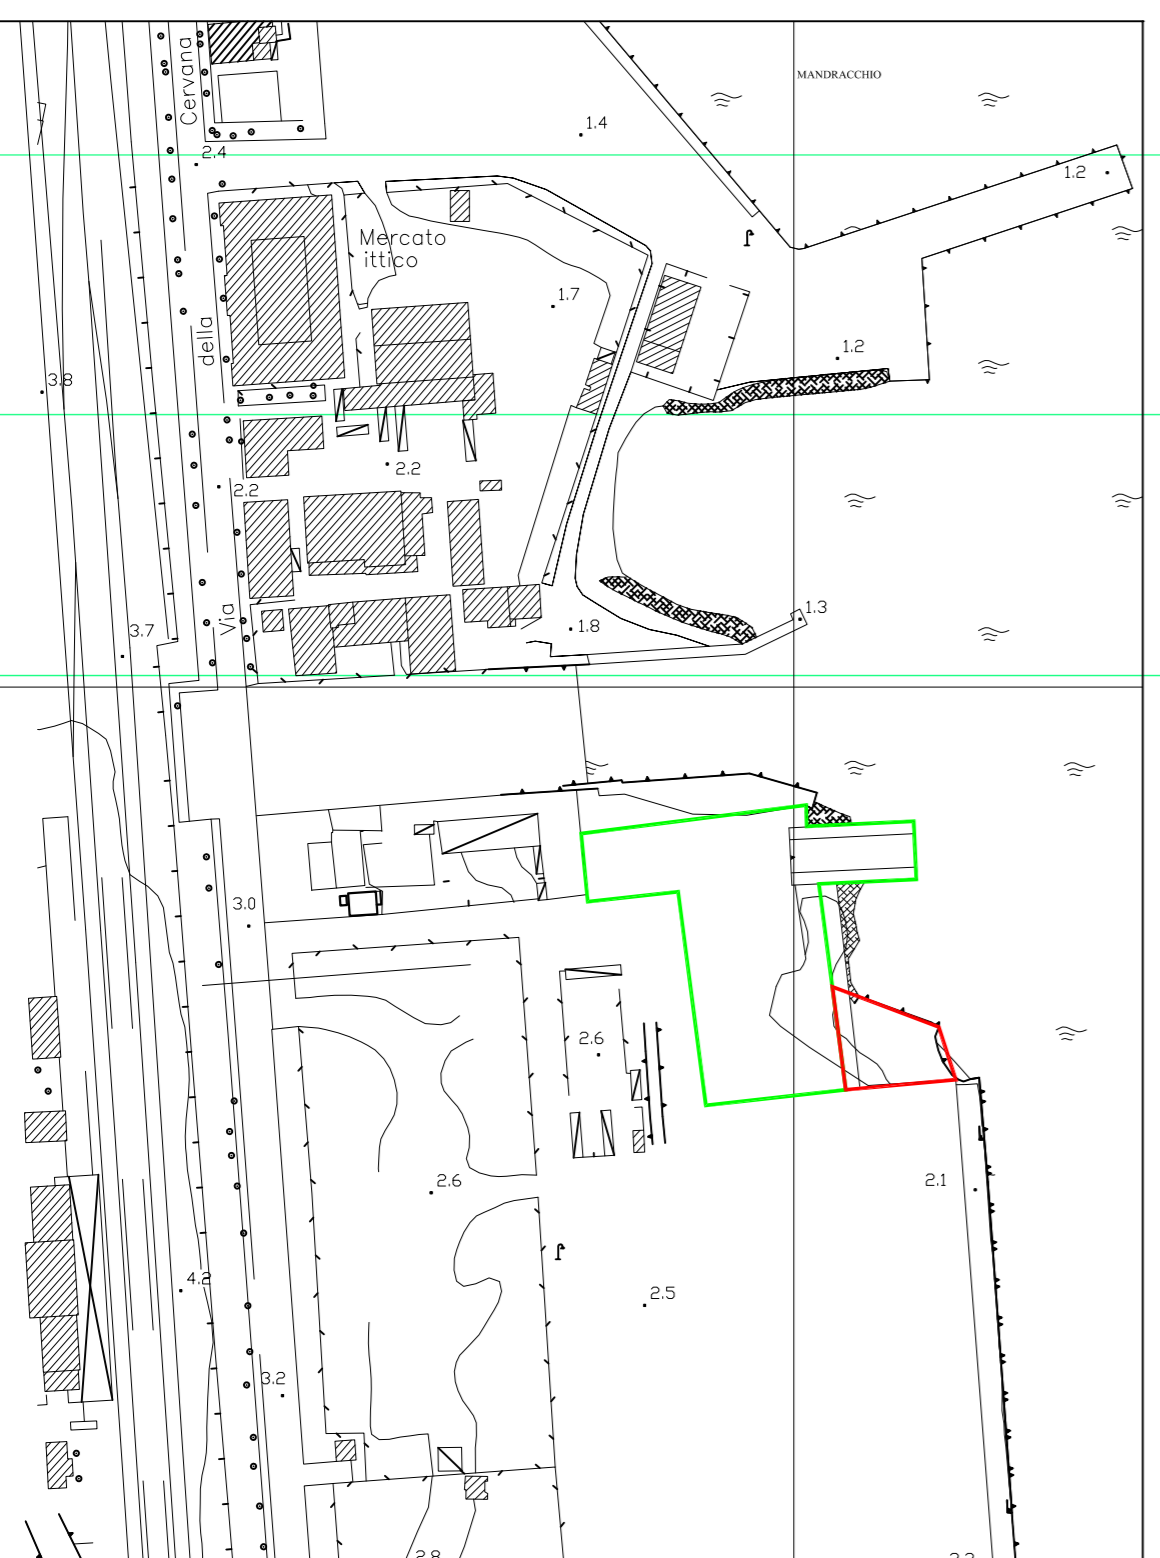

LEGENDA

	coord. EST	coord. NORD
Punto ①	2471440,928	4689296,837
②	2471437,544	4689311,200
③	2471418,136	4689318,775
④	2471408,225	4689322,625
⑤	2471414,637	4689294,190

AMPLIAMENTO CONCESSIONE
n° 04-6 Prot. 1532
del 13.11.2019

