

Studio di Ingegneria  
**Cerasoli**

Dott. Ing. Paolo Cerasoli  
Dott. Ing. Luigi Cerasoli

Comune di Pescara  
Provincia di Pescara

Planimetria stato di fatto  
con indicazione delle superfici  
per un "Trabocco" ubicato  
sul molo nord del porto di Pescara

proprietà: Giuseppe Venti e altri

ELABORATO GRAFICO

Data:  
giugno/22

Scala:  
100

Il Progettista  
Dott. Ing. Paolo Cerasoli


Via Raffaello 18  
65124 PESCARA

Tel 085/4216461  
Fax 085/4210873

www.cerasoli.it  
e-mail: info@cerasoli.it

N. prog.: P455


ELABORATO COME DA STATO DI FATTO

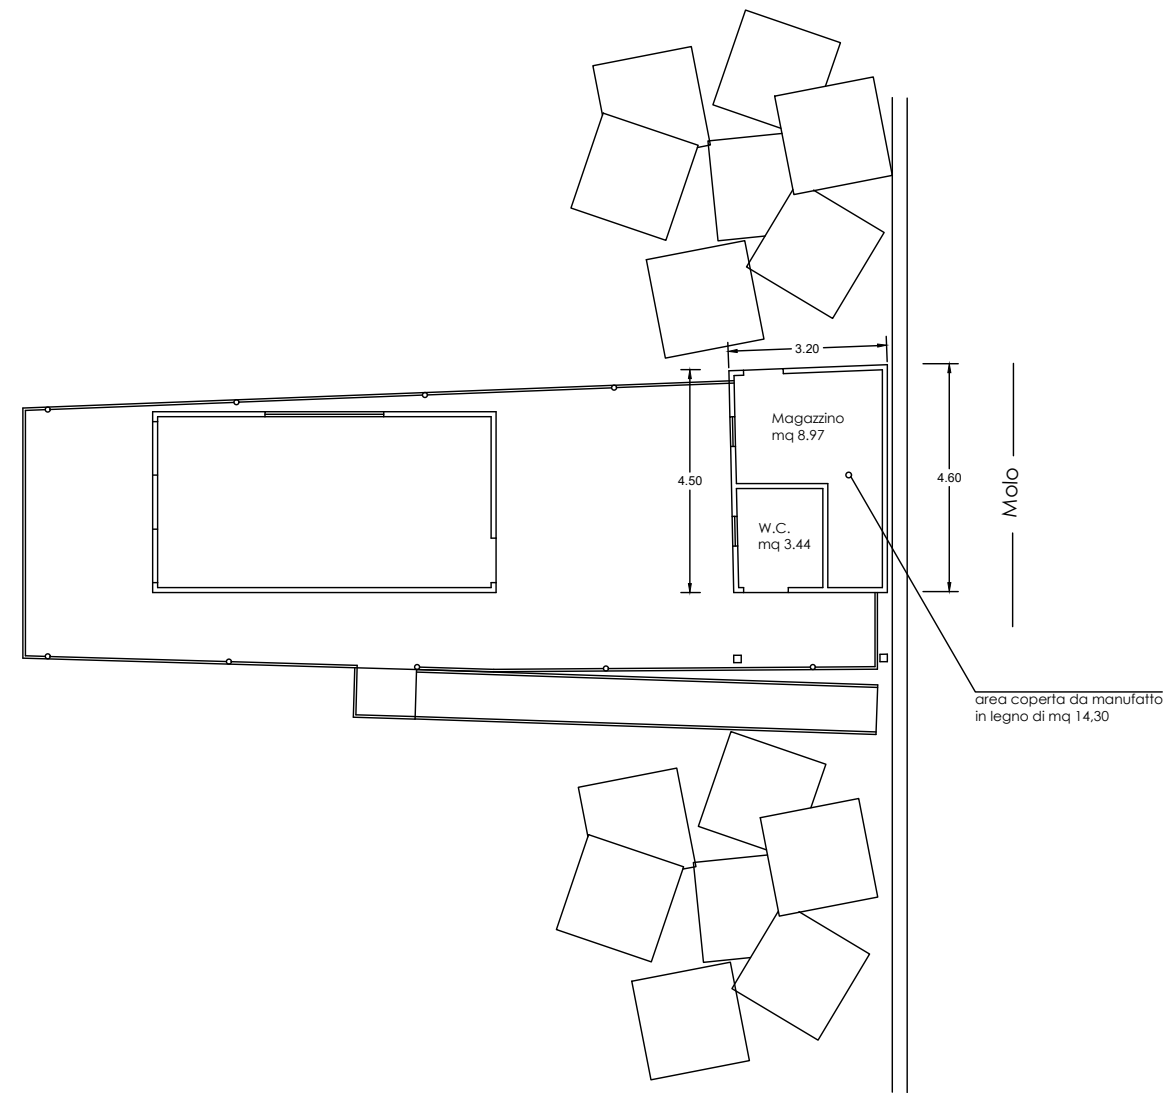

STATO DI FATTO - Piano Terra

scala 1:100

ELABORATO COME DA STATO DI FATTO

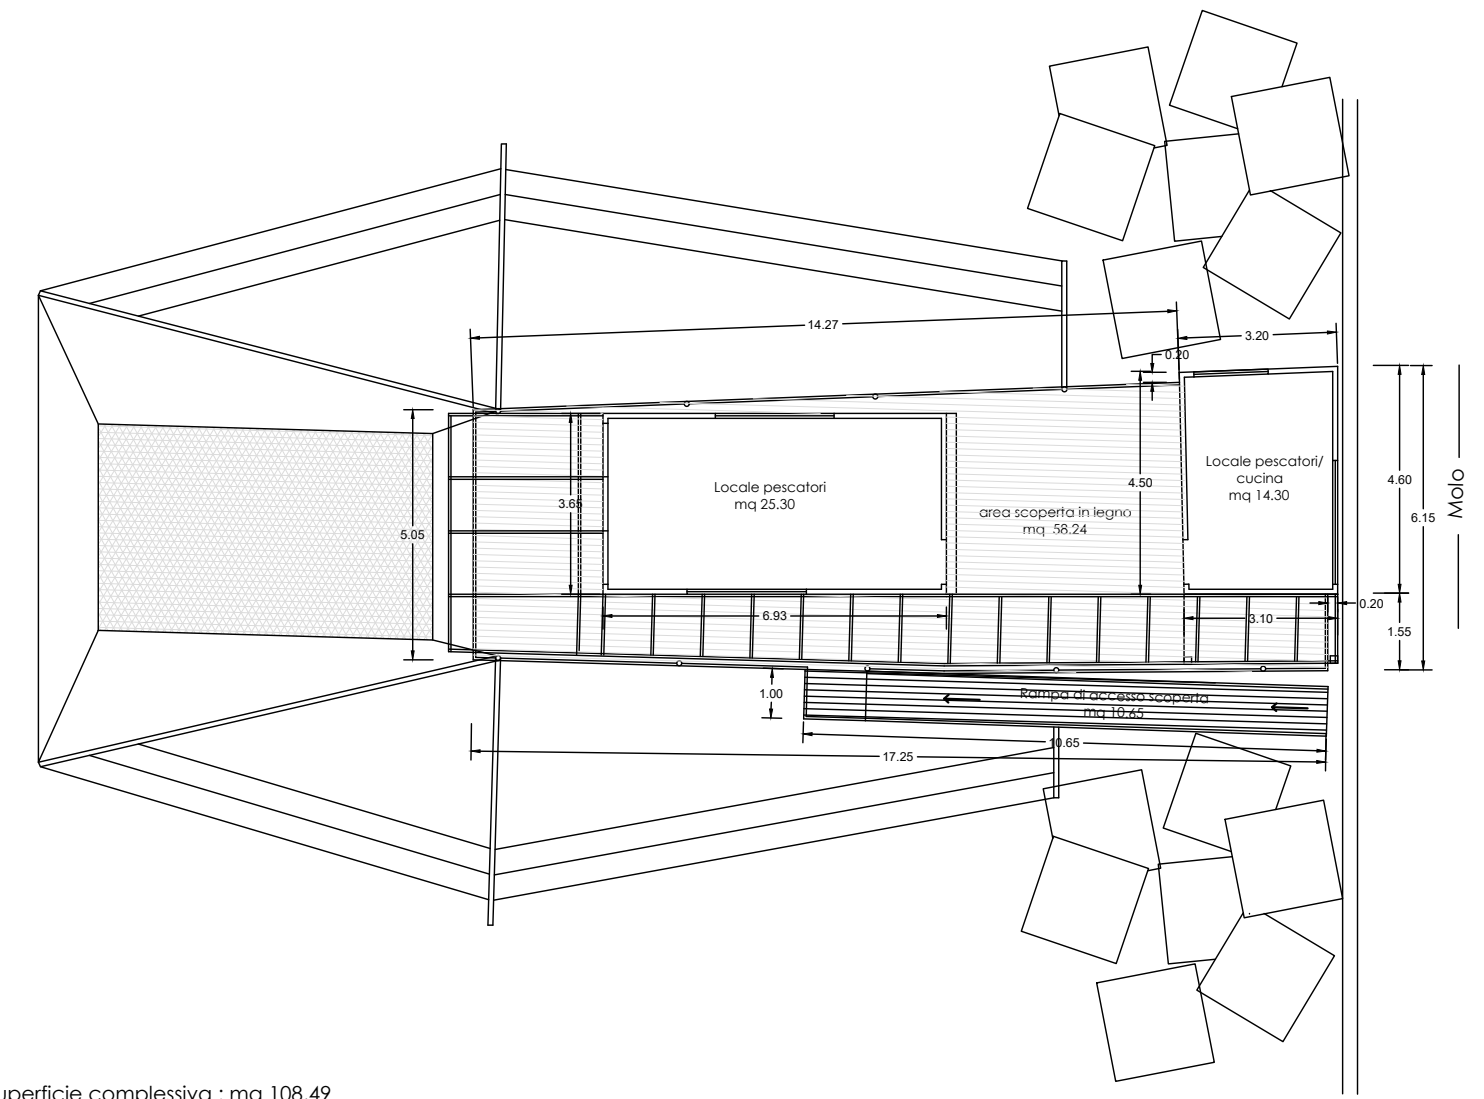

superficie complessiva : mq 108,49

costituita da:

- Piano terra: area coperta da manufatto in legno adibito a magazzino e W.C. : mq 14,30
- Piano rialzato: 1) area coperta da manufatto in legno adibito a locale pescatori: mq 25,30
- 2) area coperta da manufatto in legno adibito a locale pescatori/cucina: mq 14,30
- 3) area scoperta in legno, circostante i manufatti: mq 58,24
- 4) area occupata da rampa di accesso scoperta: mq 10,65

STATO DI FATTO - Piano rialzato

scala 1:100