

## Geom. Mario Sarchese

Via Guido Albanese 7  
66026 Ortona (CH)  
Tel. 0859065974 // Cell. 3478282188  
e-mail studiosarchese@gmail.com

**Comune di Ortona**

**Provincia di Chieti**

**OGGETTO:** richiesta di concessione demaniale per il noleggio di bici muscolari.

**COMMITTENTI:**

BC REALTY Srl nella persona del Amministratore unico Benjamin Carafa  
p.iva e cod. fisc. 02609230699

Tavola

**3**

**PLANIMETRIA CATASTALE**

scala:

**1000**


**Il Progettista-D.L.:**

**Geom. Mario Sarchese**

Data 16/10/2023

Revisione: 1

ubicazione fog. 26 part. 4244

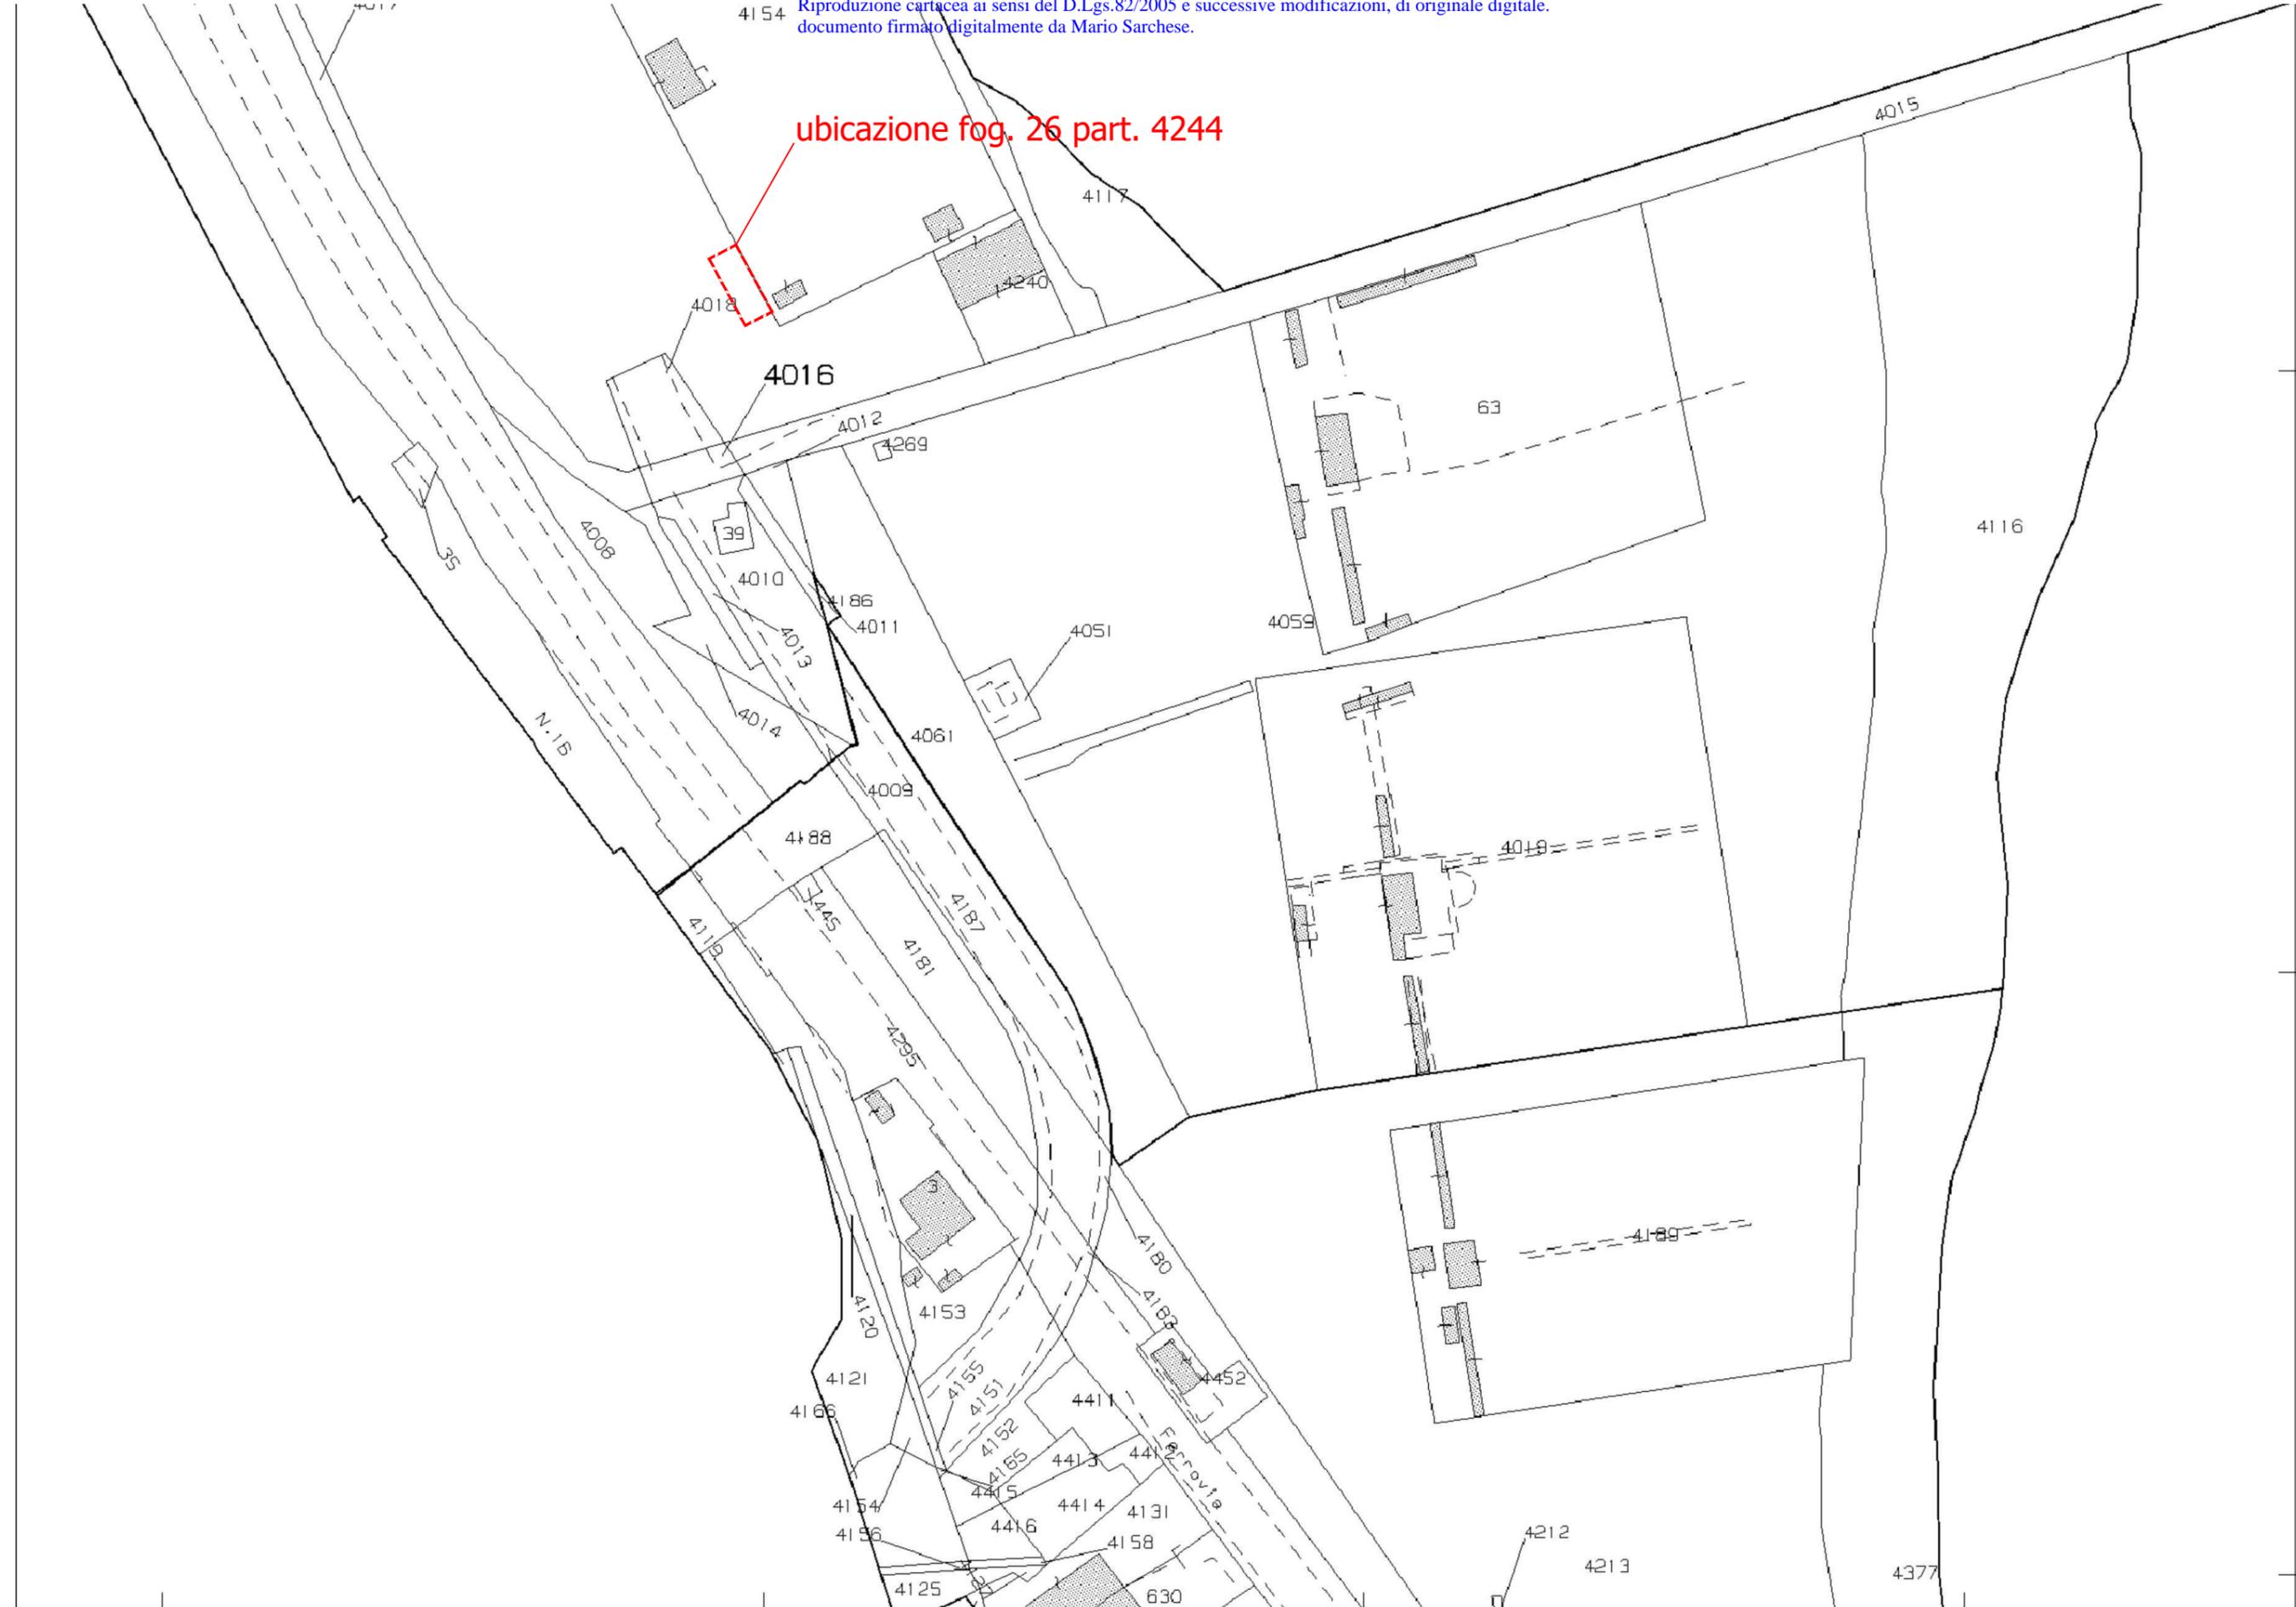

Scala originale: 1:2000

Comune: (CH) ORTONA

1 Particella: 4016

**Geom. Mario Sarchese**

Via Guido Albanese 7  
66026 Ortona (CH)  
Tel. 0859065974 // Cell. 3478282188  
e-mail studiosarchese@gmail.com

**Comune di Ortona**

**Provincia di Chieti**

**OGGETTO:** richiesta di concessione demaniale per il noleggio di bici.

**COMMITTENTI:**

BC REALTY Srl nella persona del Amministratore unico Benjamin Carafa  
p.iva e cod. fisc. 02609230699

Tavola

**1**

**ELABORATI GRAFICI**

scala:

**varie**

**Il Progettista-D.L.:**

**Geom. Mario Sarchese**

Data 16/09/2023


Revisione

Aggiornamento

Protocollo

## PLANIMETRIA GENERALE

scala 1:100

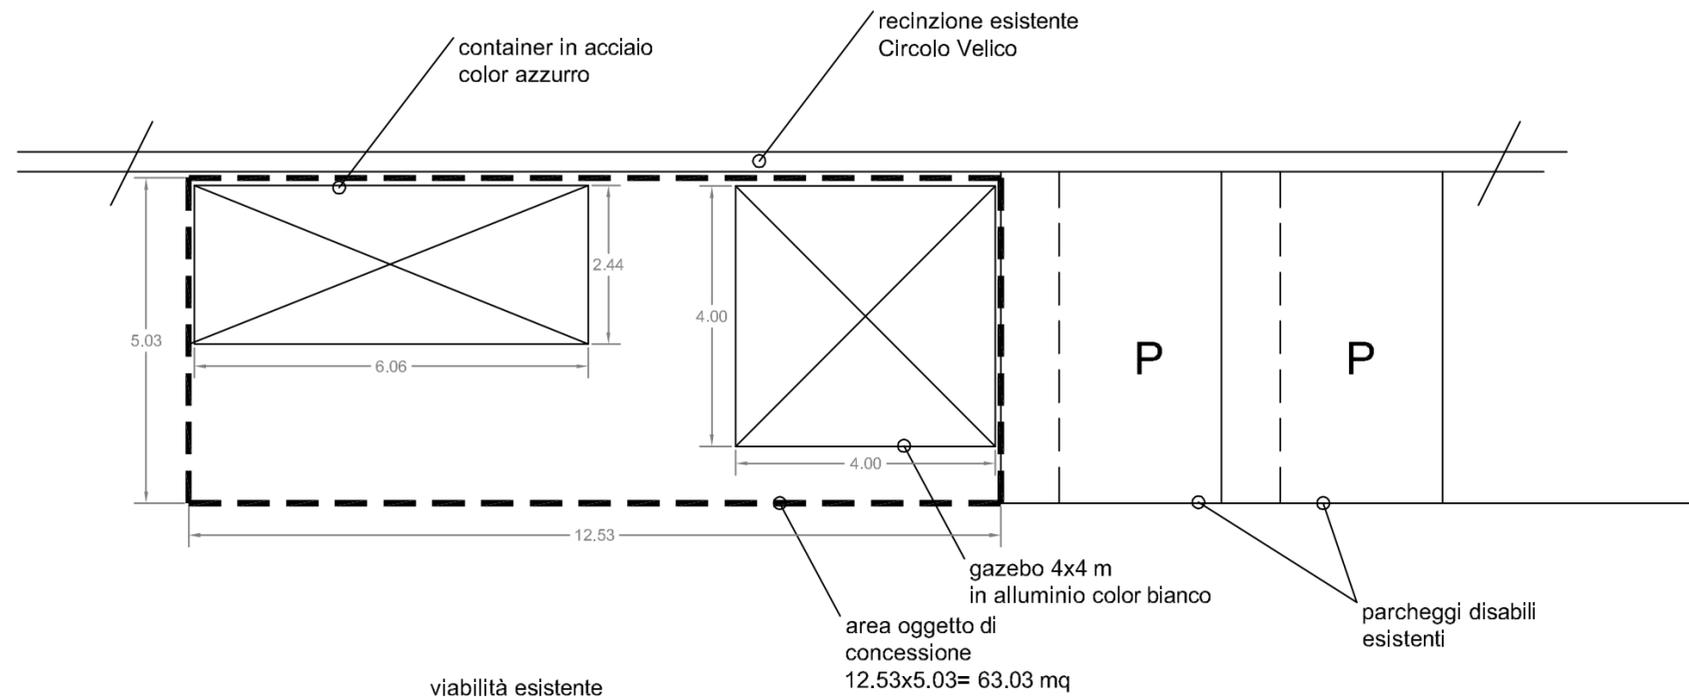

## PLANIMETRIA PUNTI BATTUTI

scala 1:100

