Studio di Ingegneria
Cerasoli

Dott. Ing. Paolo Cerasoli
Dott. Ing. Luigi Cerasoli

COMUNE DI PESCARA

Autorità di Sistema Portuale
del Mare Adriatico centrale

Rinnovo concessione demaniale marittima n° 12 del 2012

ELABORATI GRAFICI		TAV.
oggetto: Oleodotto di collegamento nuovo deposito	data.: Marzo 2023	3

per la
Abruzzo Costiero S.r.l.

il progettista
dott. ing. Luigi Cerasoli

Via Raffaello 18
65124 PESCARA

Tel 085/4216461

www.cerasoli.it
e-mail: info@cerasoli.it
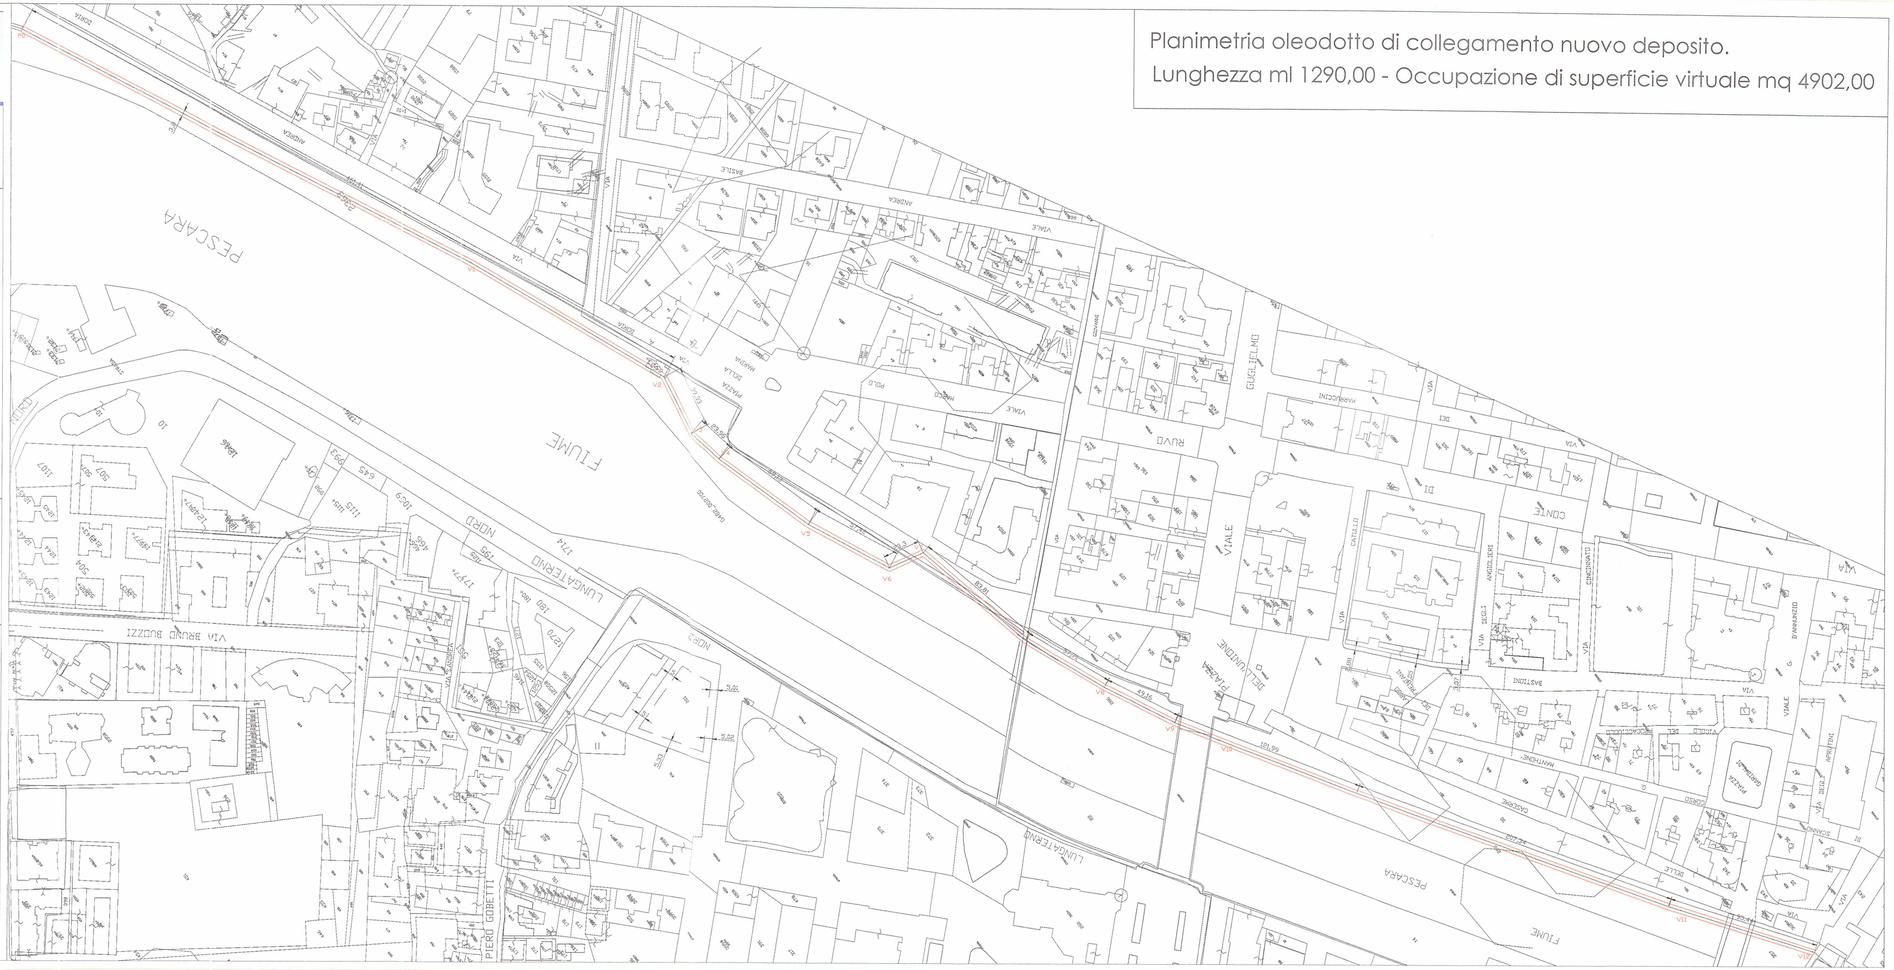
Planimetria oleodotto di collegamento nuovo deposito.
Lunghezza ml 1290,00 - Occupazione di superficie virtuale mq 4902,00