
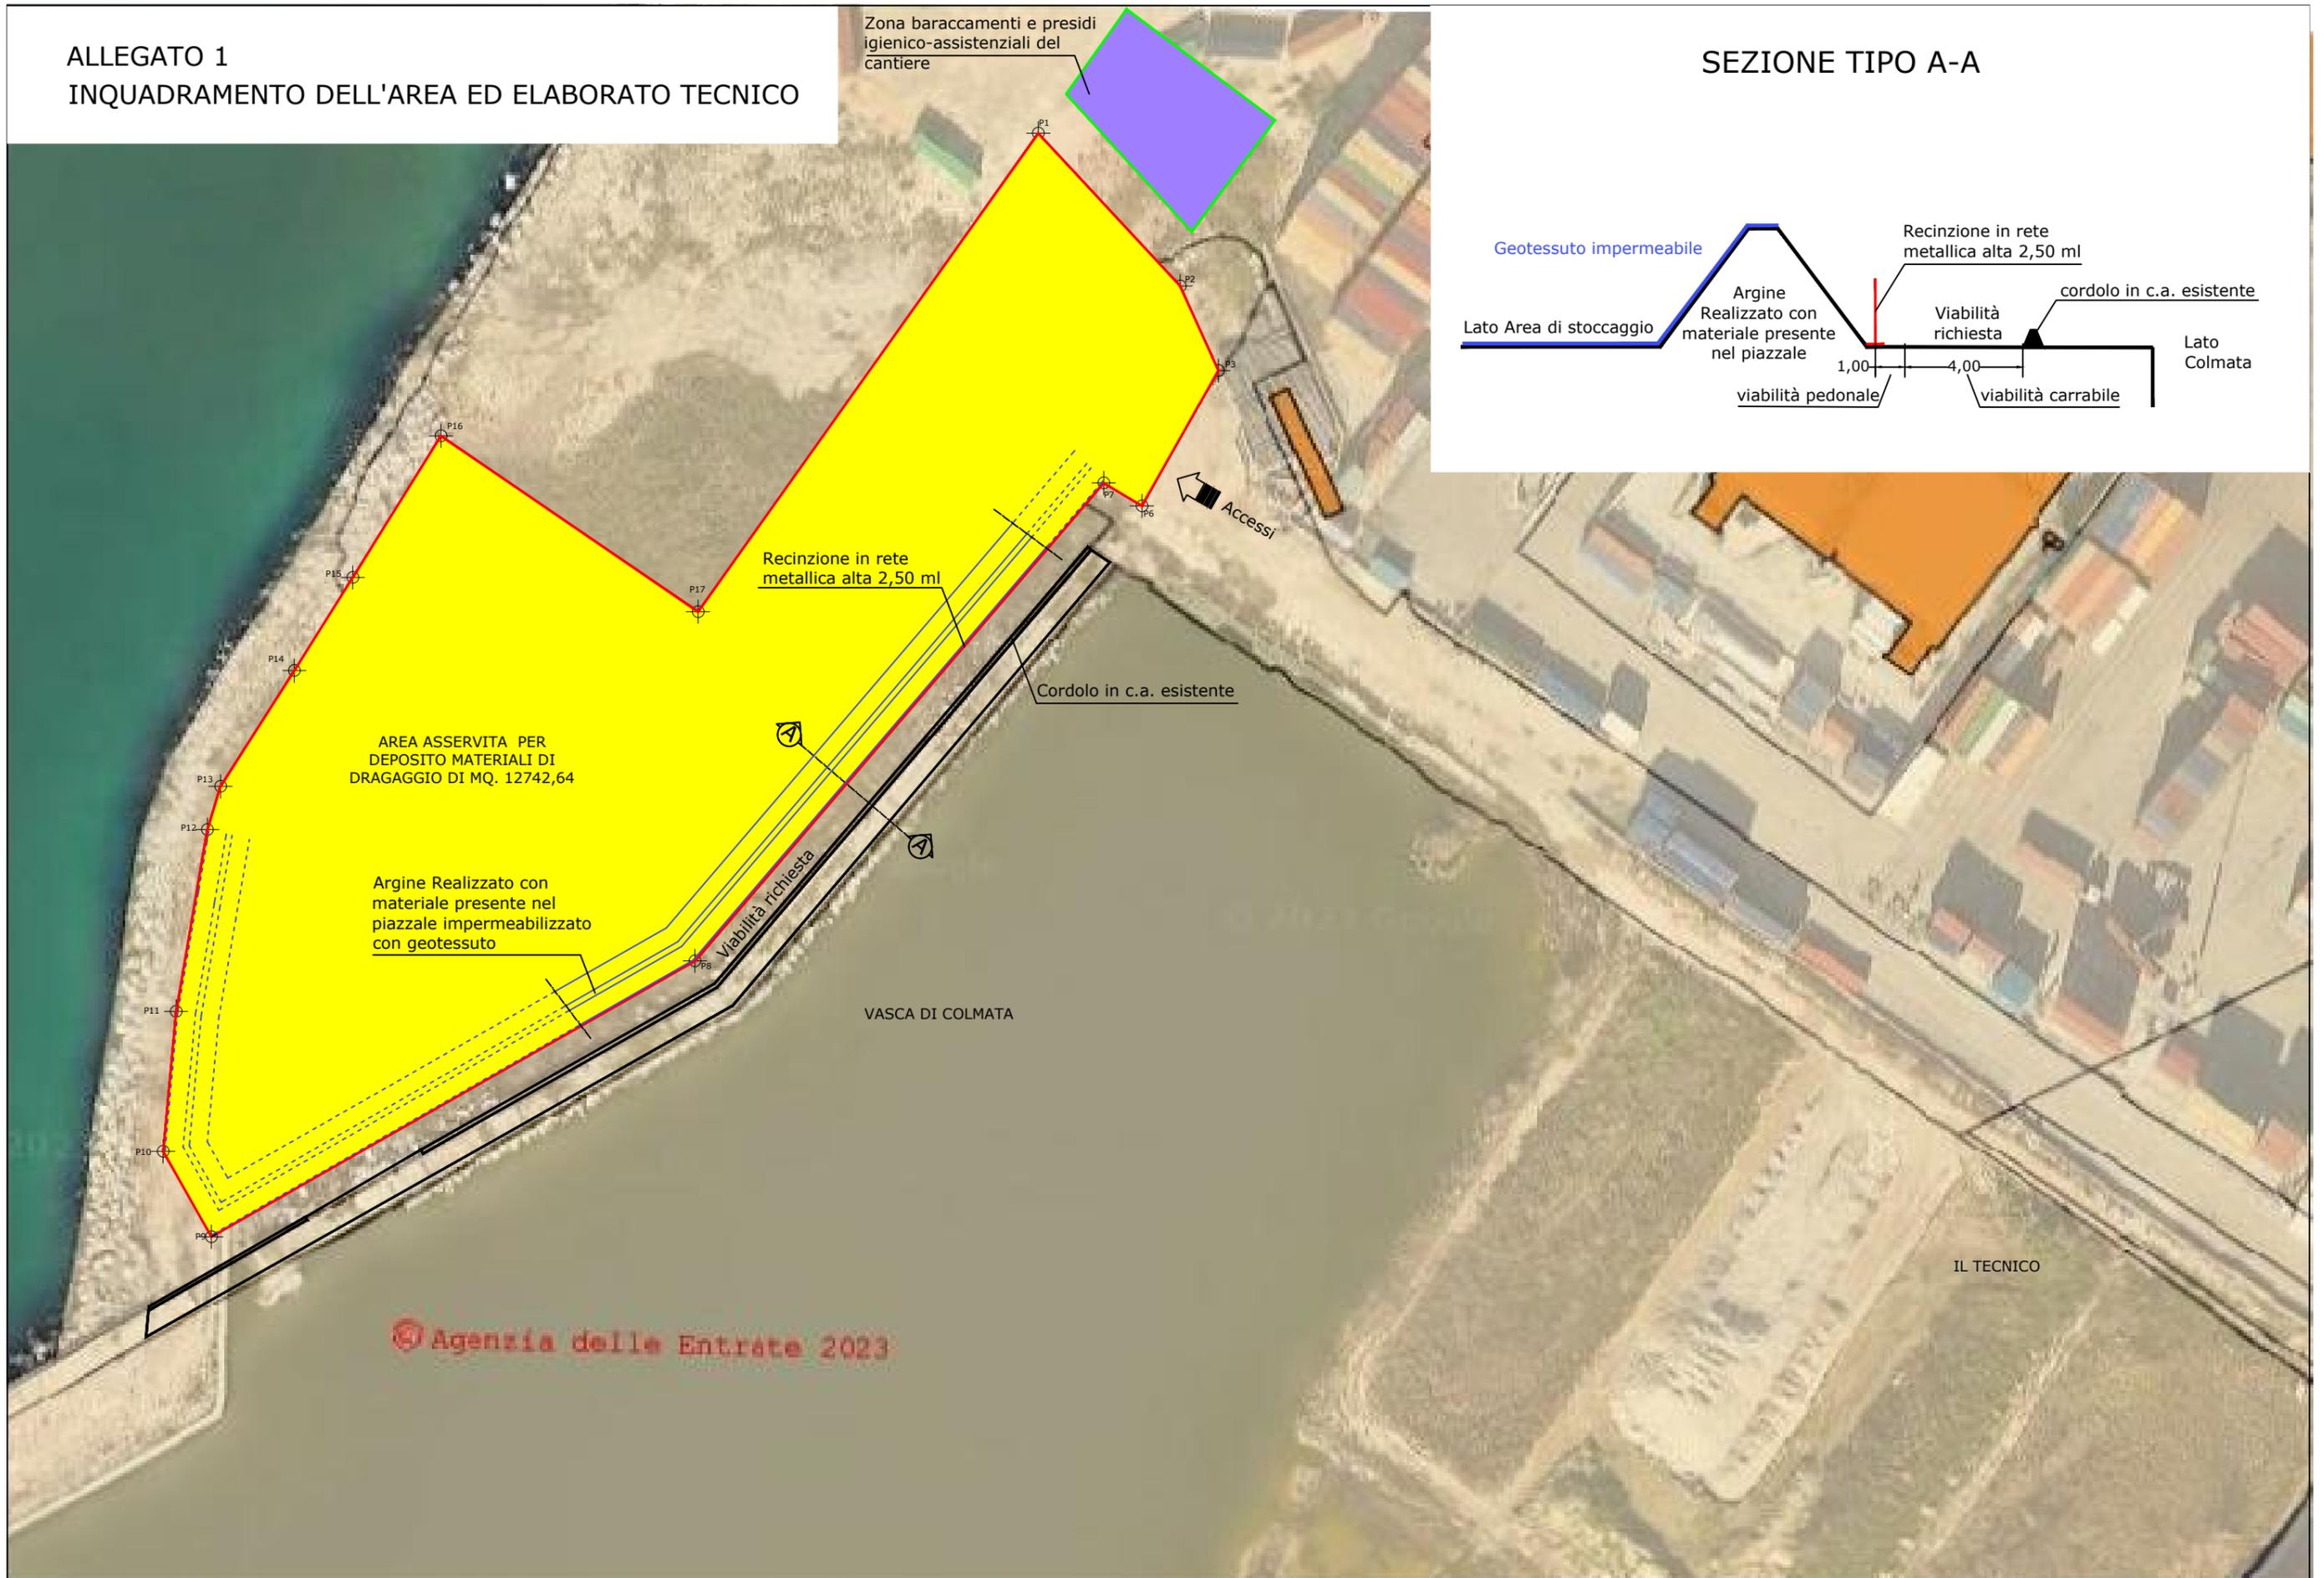


ALLEGATO 1
INQUADRAMENTO DELL'AREA ED ELABORATO TECNICO

Zona baraccamenti e presidi
igienico-assistenziali del
cantiere

SEZIONE TIPO A-A

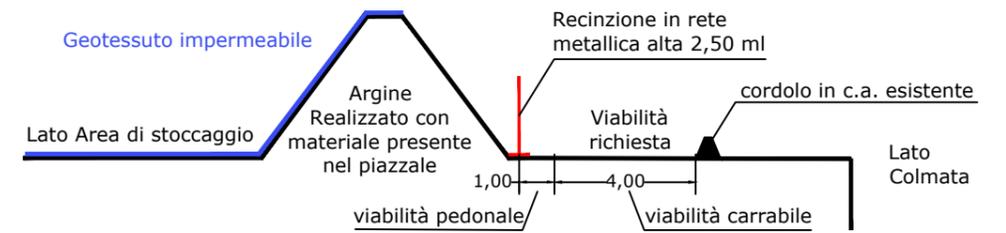

© Agenzia delle Entrate 2023