

# LOGGIA DEI MERCANTI

VANO TECNICO, MAGAZZINO E CENTRALE TERMICA  
SITI IN VIA DI SOTTOMARE


Tav.	RILIEVO	Scala
	CALCOLO SUPERFICI E VOLUMI	1:50

IL TECNICO


UFFICIO TECNICO  
Geom. Paolo Cappinelli

## RINNOVO CONCESSIONE DEMANIALE VANO TECNICO (1), MAGAZZINO (2) E CENTRALE TERMICA (3)


PIANTA

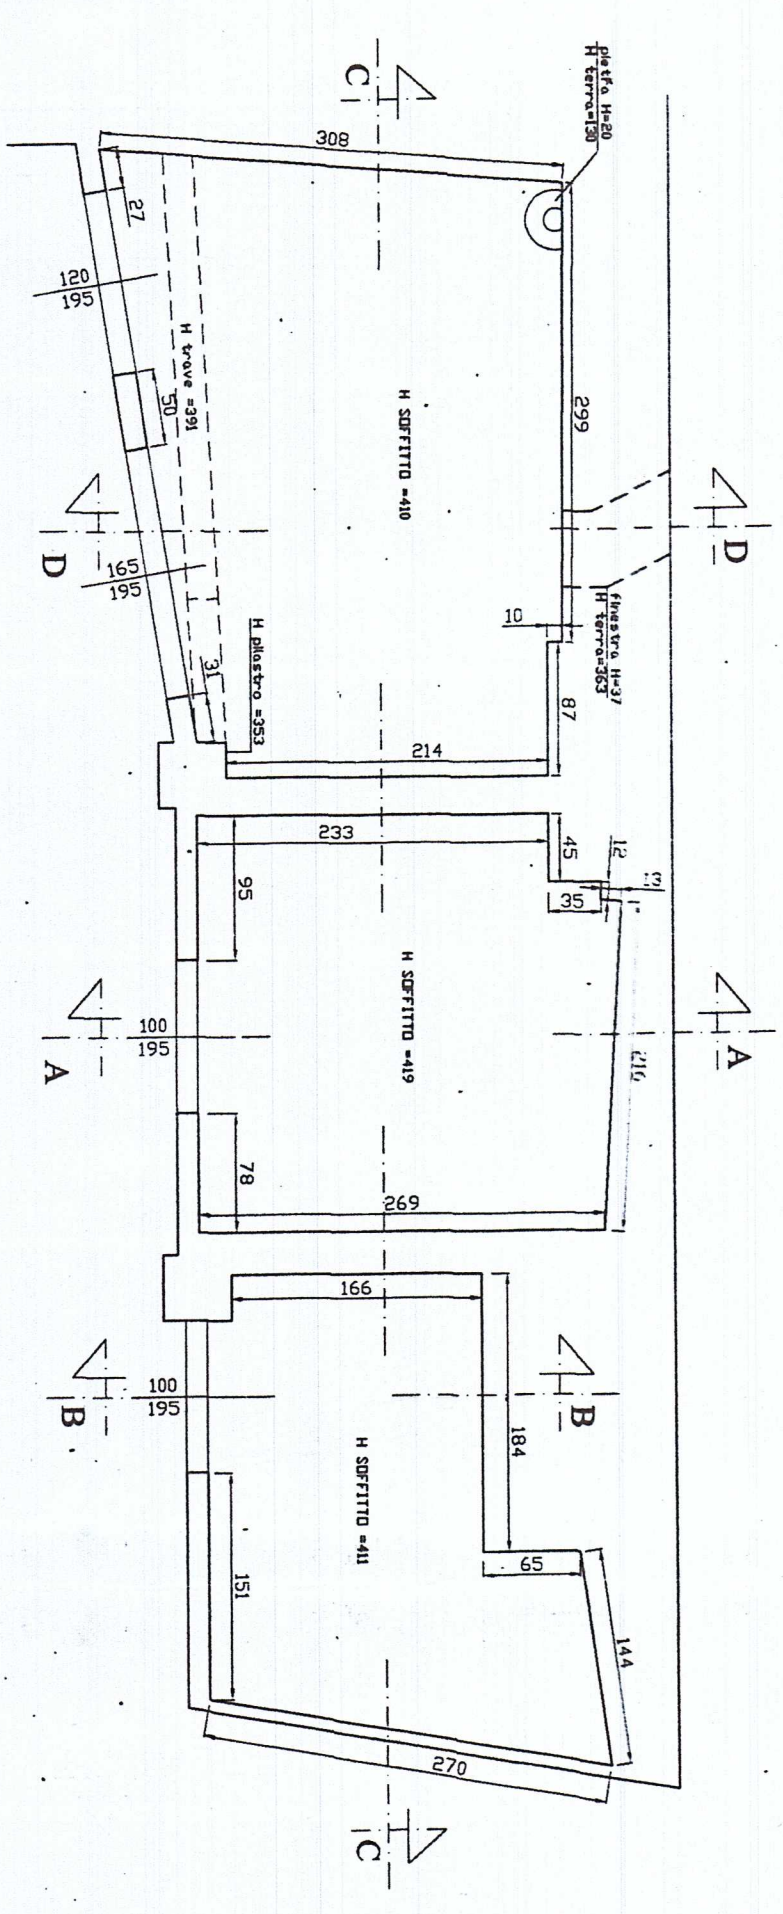


SEZIONE A-A

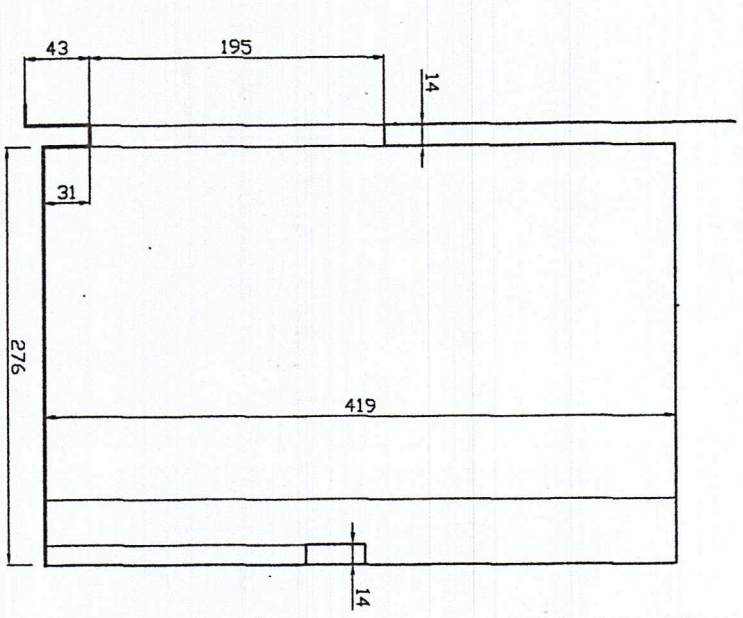


SEZIONE B-B

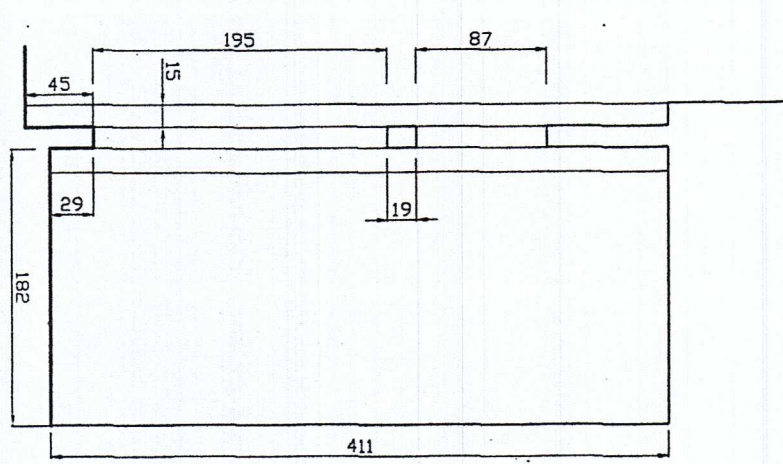

SEZIONE C-C

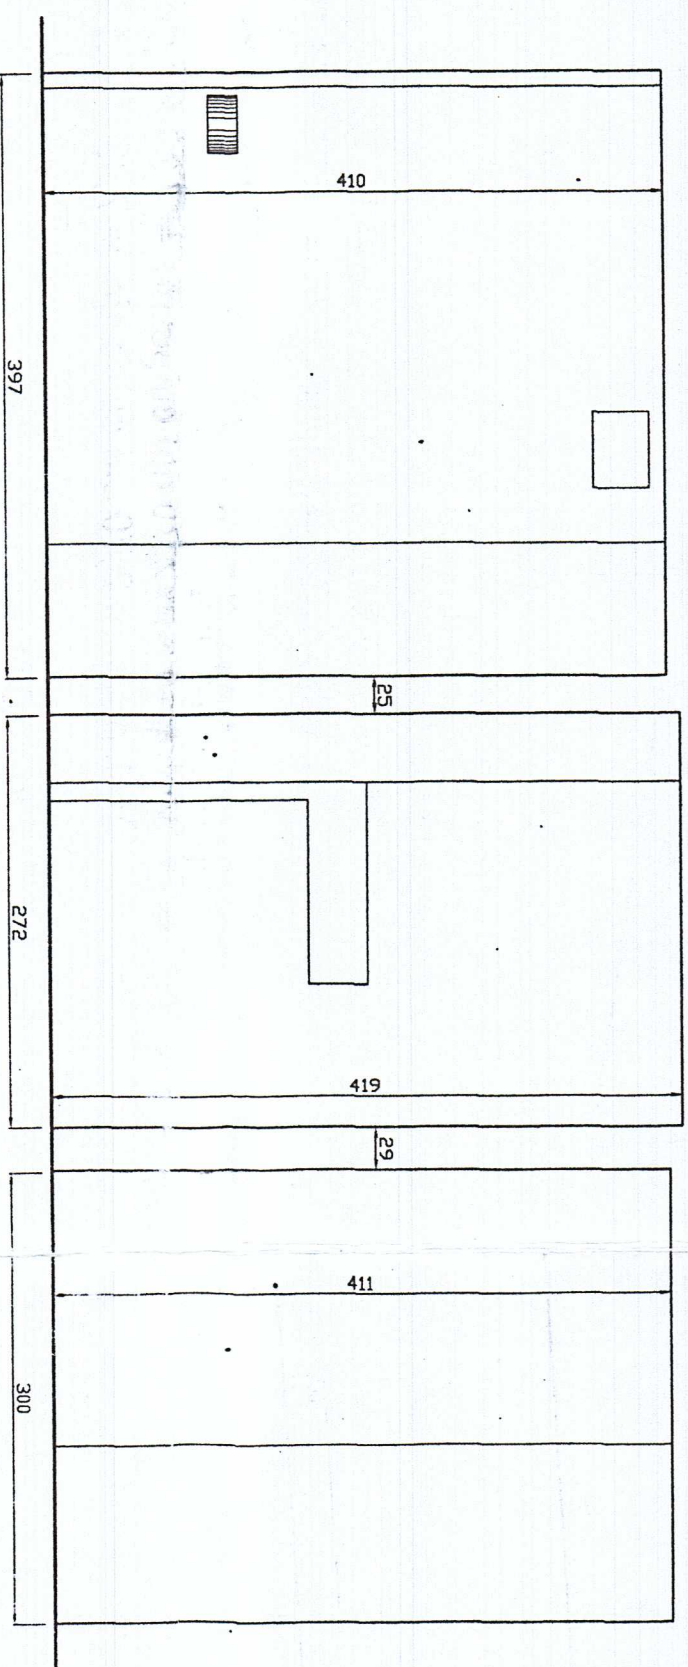

SEZIONE D-D

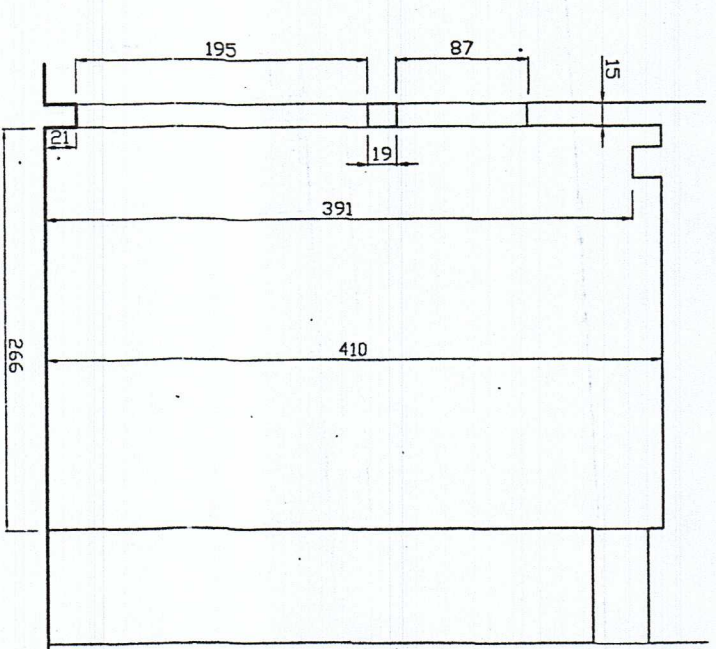

### CALCOLO VOLUMI

- 1) Sup. 10,72 mq  
Vol. fino a m 2,70 dal calpestio =  $10,72 * 2,70 = 28,94$  mc  
Vol. oltre m 2,70 dal calpestio =  $10,72 * (4,10 - 2,70) =$   
 $= 10,72 * 1,40 = 15,01$  mc
- 2) Sup. 7,33 mq  
Vol. fino a m 2,70 dal calpestio =  $7,33 * 2,70 = 19,79$  mc  
Vol. oltre m 2,70 dal calpestio =  $7,33 * (4,19 - 2,70) =$   
 $= 7,33 * 1,49 = 10,92$  mc
- 3) Sup. 6,35 mq  
Vol. fino a m 2,70 dal calpestio =  $6,35 * 2,70 = 17,14$  mc  
Vol. oltre m 2,70 dal calpestio =  $6,35 * (4,11 - 2,70) =$   
 $= 6,35 * 1,41 = 8,95$  mc