



CAMERA DI COMMERCIO
DELLE MARCHE

MAGAZZINI GENERALI
BANCHINA DA CHIO


Tav.	RILIEVO	Scala
CALCOLO SUPERFICI E VOLUMI		1:50

IL TECNICO


[Signature]
IL TECNICO

RINNOVO CONCESSIONE DEMANIALE
MAGAZZINI GENERALI

PIANTA

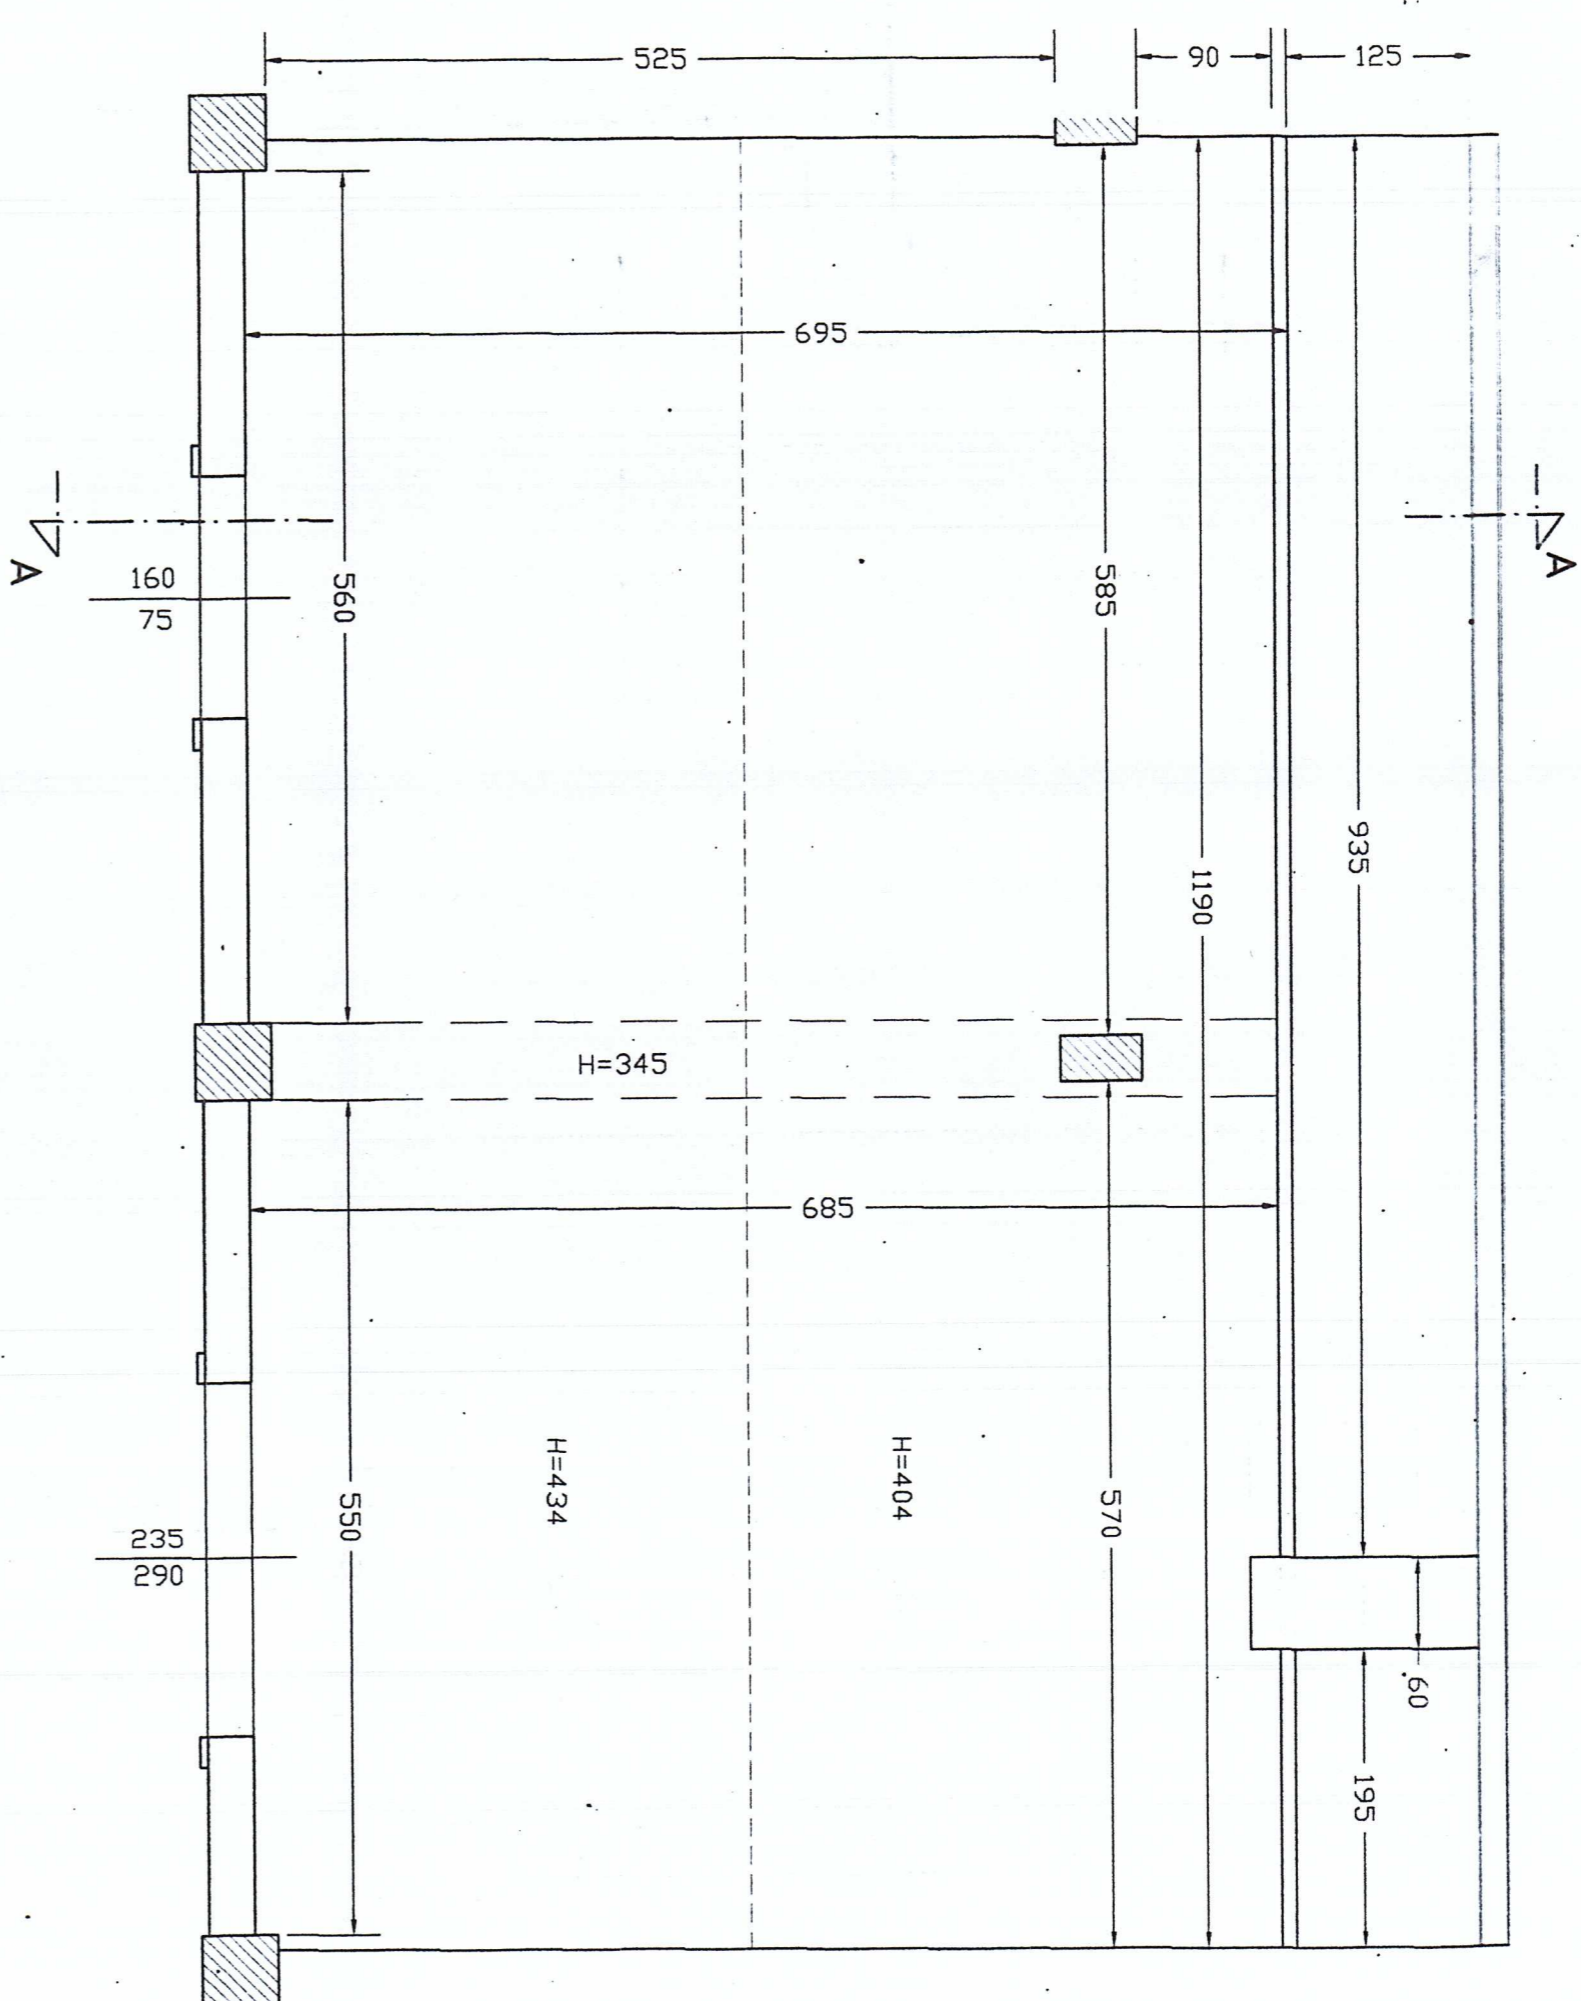

SEZIONE A-A

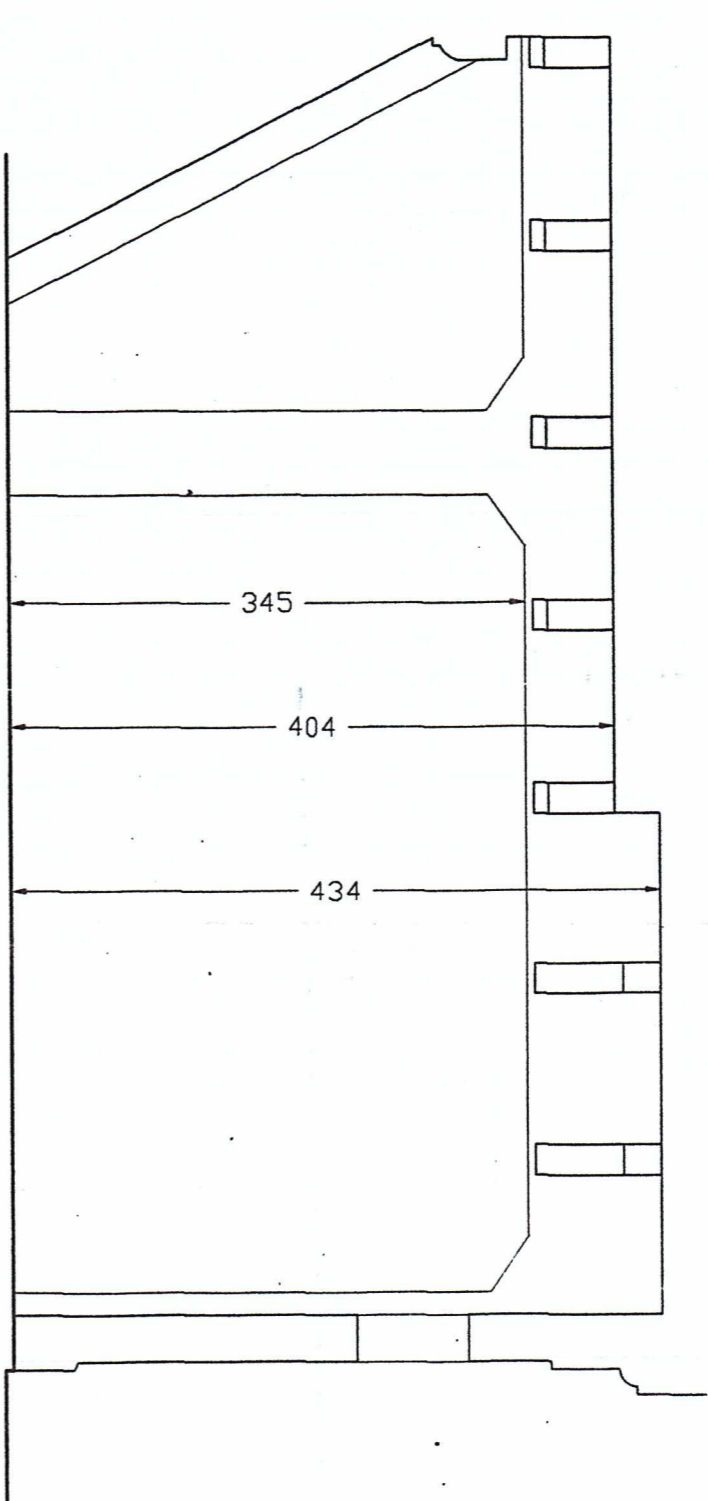

MAGAZZINI GENERALI (PARTE A)
Sup. 43,23 mq
H Int. 4,04 ml

MAGAZZINI GENERALI (PARTE B)
Sup. 39,15 mq
H Int. 4,34 ml

CALCOLO VOLUMI

(PARTE A)
Sup. 43,23 mq
Vol. fino a m 2,70 dal calpestio = 43,23 * 2,70 = 116,72 mc
Vol. oltre m 2,70 dal calpestio = 43,23 * (4,04 - 2,70) = 43,23 * 1,34 = 57,93 mc

(PARTE B)
Sup. 39,15 mq
Vol. fino a m 2,70 dal calpestio = 39,15 * 2,70 = 105,71 mc
Vol. oltre m 2,70 dal calpestio = 39,15 * (4,34 - 2,70) = 39,15 * 1,64 = 64,21 mc