


(938)

GEOM. FRANCO PENNACCHIONI
FOGLIO 6 PARTICELLA 871
SCALA 1:500

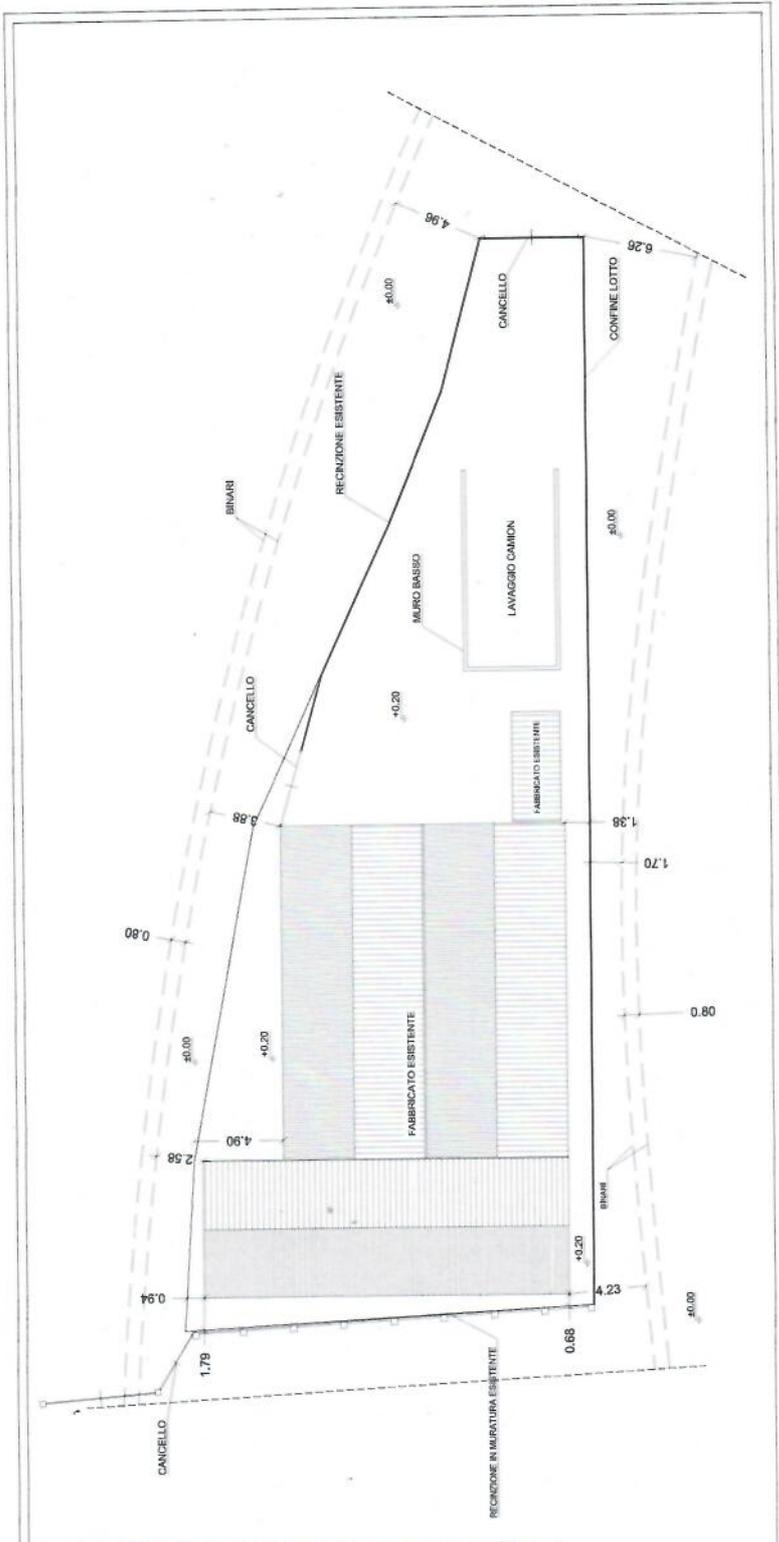



COMUNE DI ANCONA

**RILASCIO CONCESSIONE
DEMANIALE**


OGGETTO: STATO ATTUALE
PERMESSO IN SANATORIA ART. 36 D.P.R. 380/2001
(EX C.E.S. ART. 13 L. 47/85) PROT. N. 143 DEL 2003
PLANIMETRIA GENERALE

SITO IN ZONA PORTO MOLO SUD
DI ANCONA

PROGETTO: GEOM. FRANCO PENNACCHIONI

PROPRIETA': GRUPPO GARBAGE SERVICE S.r.l.s.

TAV. 1
SCALA 1:100
DATA 10/02/00

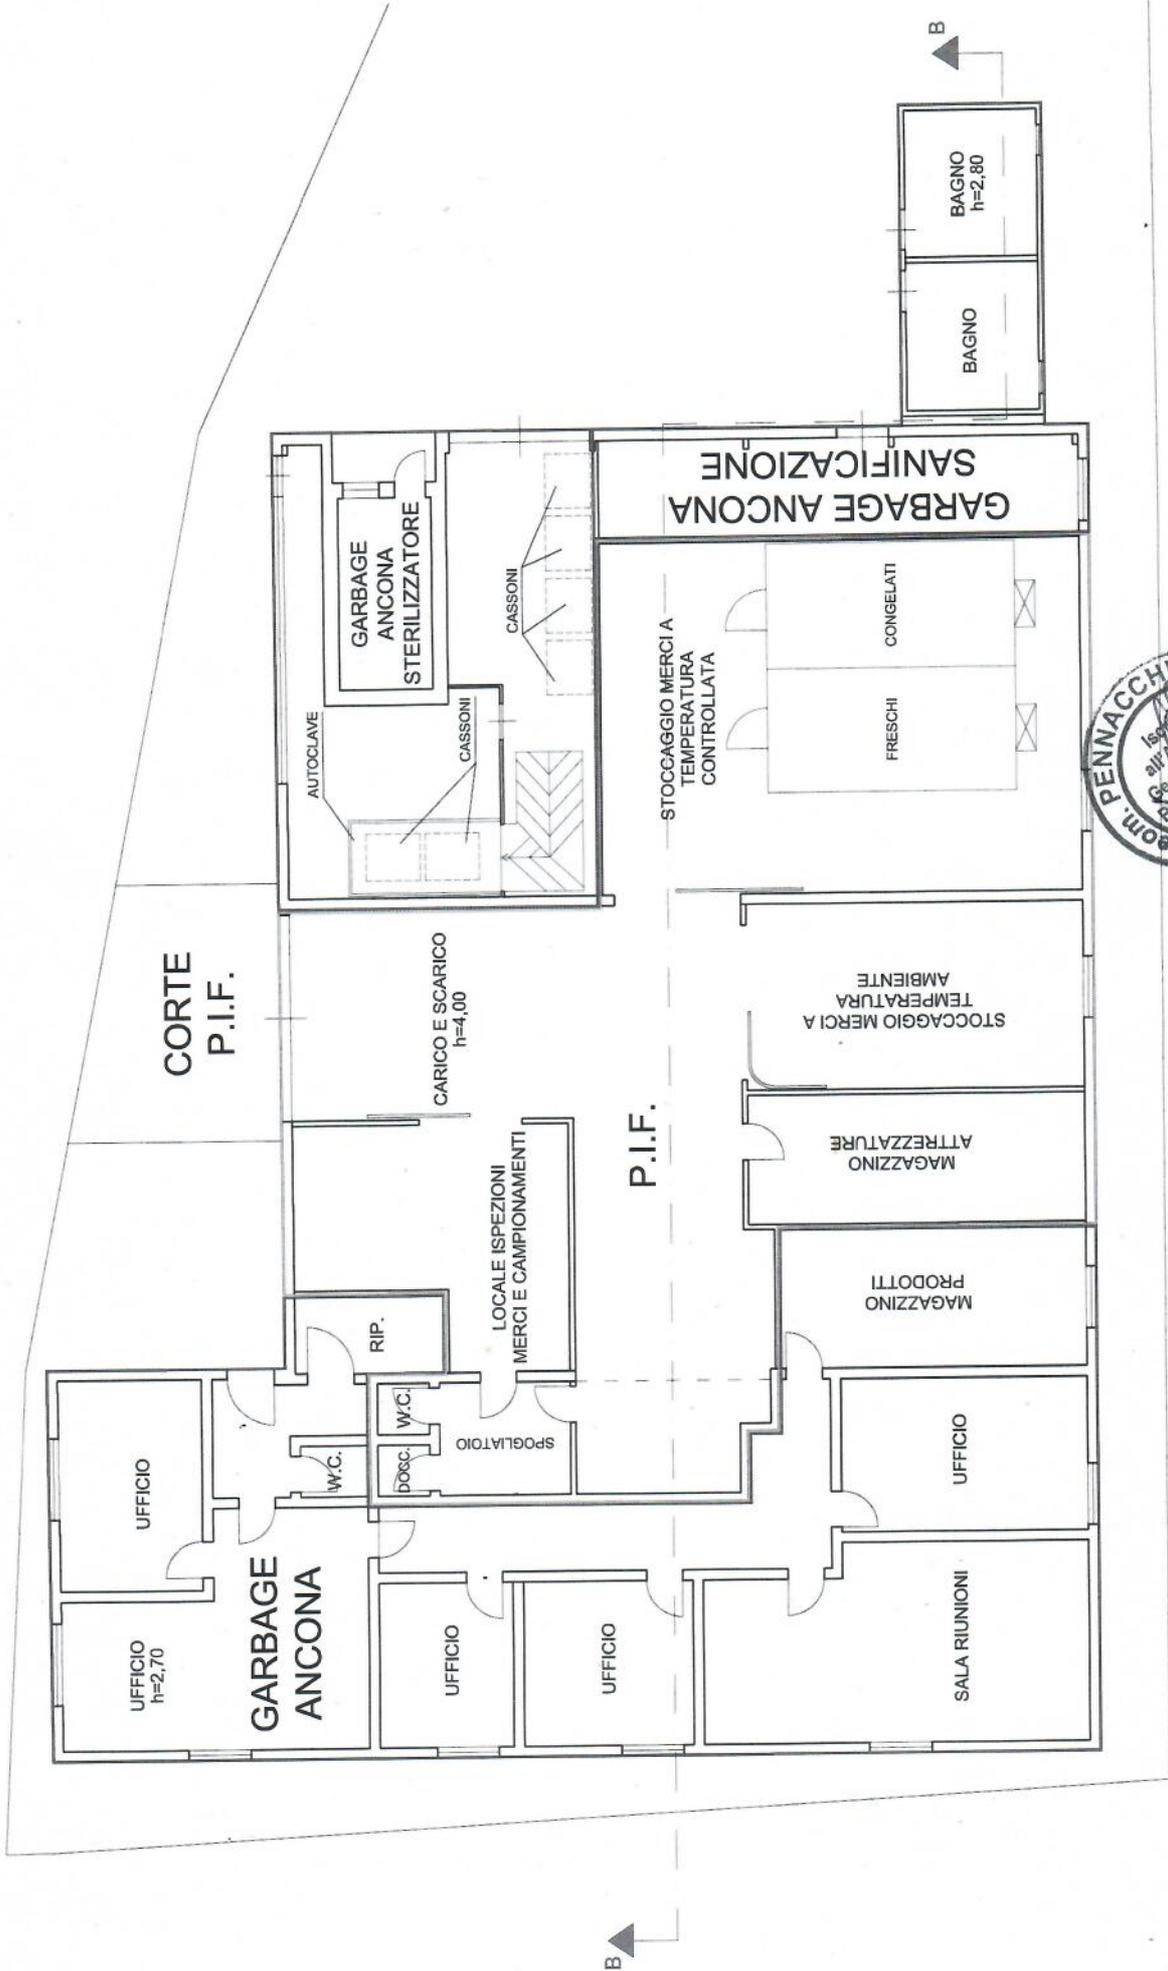

COMUNE DI ANCONA

**C.I.L.A. PER MODIFICHE
INTERNE**

OGGETTO: STATO ATTUALE
PERMESSO IN SANATORIA ART. 36 D.P.R. 390/2001
(EX C.E.S. ART. 13 L. 47/85) PROT. N. 143 DEL 2003
PROSPETTI E SEZIONI

**SITO IN ZONA PORTO MOLO SUD
DI ANCONA**

TAV. 3
SCALA 1:100
DATA 10/02/2020

PROGETTO: GEOM. FRANCO PENNACCHIONI

PROPRIETA': GRUPPO GARBAGE SERVICE S.R.L.

