

Ordine degli Ingegneri della provincia di ANCONA
Ing. Nikita GOZZOLINO
A. 405290
Ingegnere
Ingegneria Civile e Ambientale
CL/ALM - Architettura e Ingegneria edile

PORTO DI ANCONA
ZONA DELLA DARSENA MARCHE
LEGENDA



- BINARI FERROVIARI
- AREA RICHIESTA IN CONCESSIONE ICOP


SCALA 1:1000

VARCO DOGANALE

CORSIA TRASPORTI ECCEZ.

MERCI SEQUESTRATE

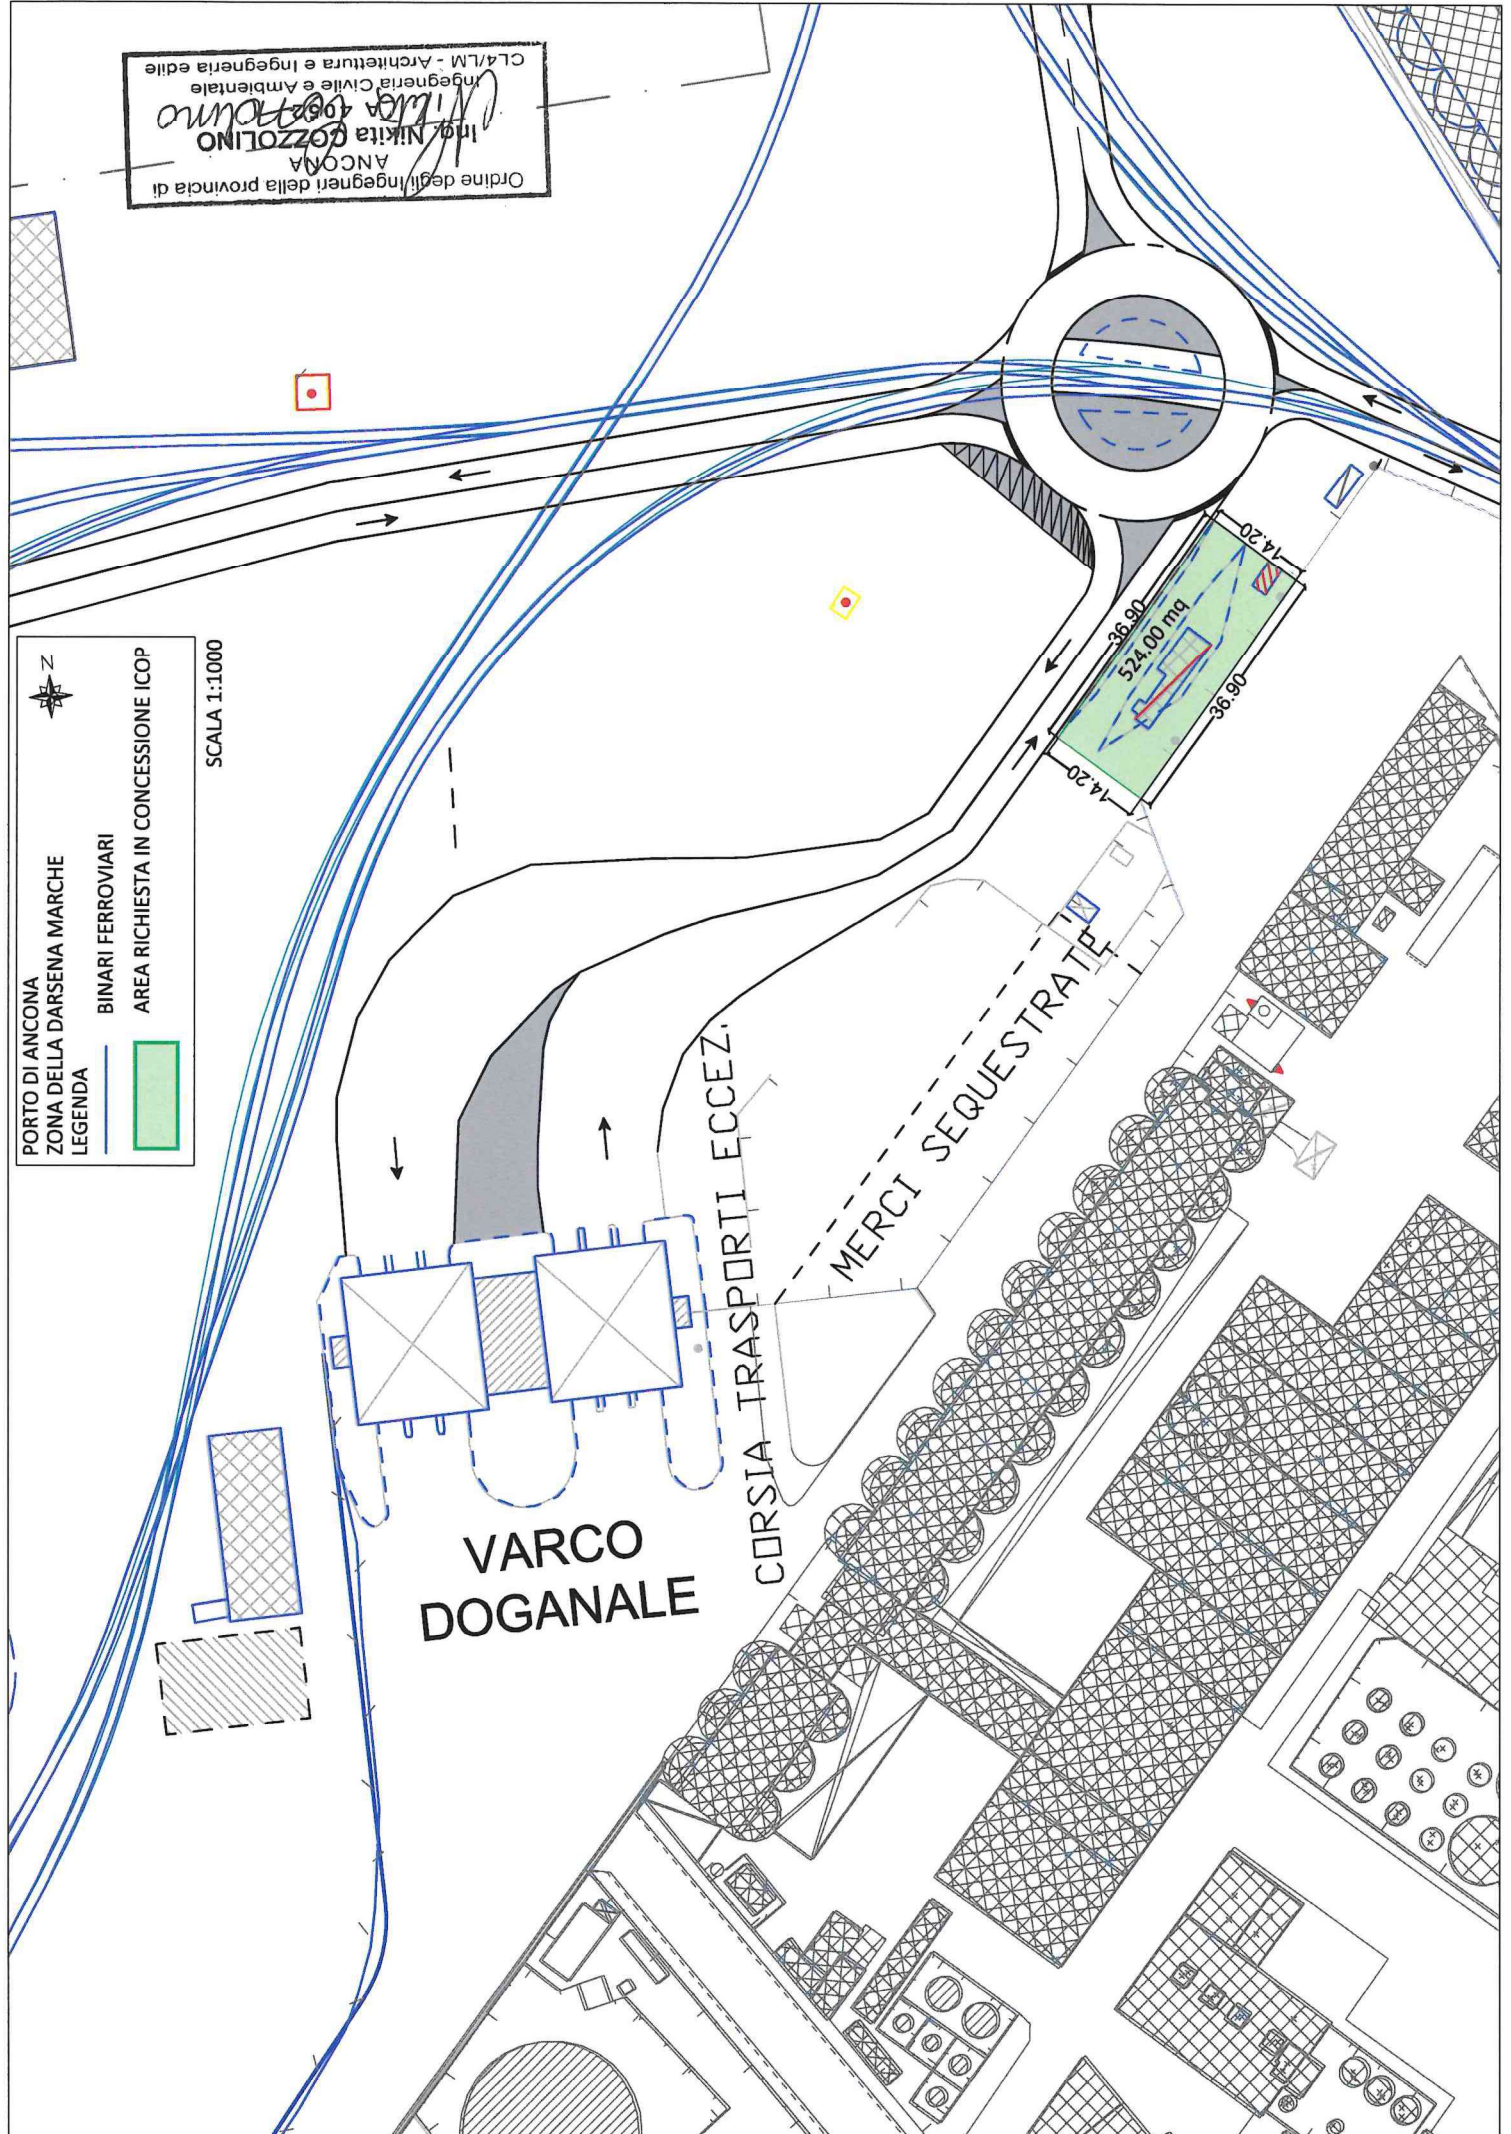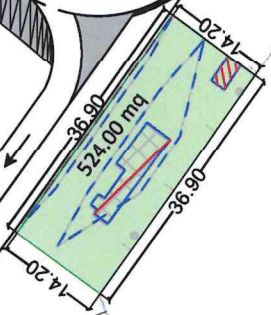

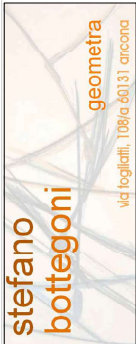

Progetto: PESA CARRABILE NEI PRESSI VARCO DOGANALE

Comune: Ancona - DARSENA MARCHE


Concessionario: ICOP srl

Elaborati: PLANIMETRIA QUOTATA E DESTINAZIONE USO LOCALI

TAV. 01/02

DATA	Febbraio 2023	AGGIORNAMENTO	FILE	ICOP.dwg
N.ARCHIVO		OPERATORE	SCALA	1=100
IL PROGETTISTA				LA PROPRIETA'

PIVATA PIANO TERRA

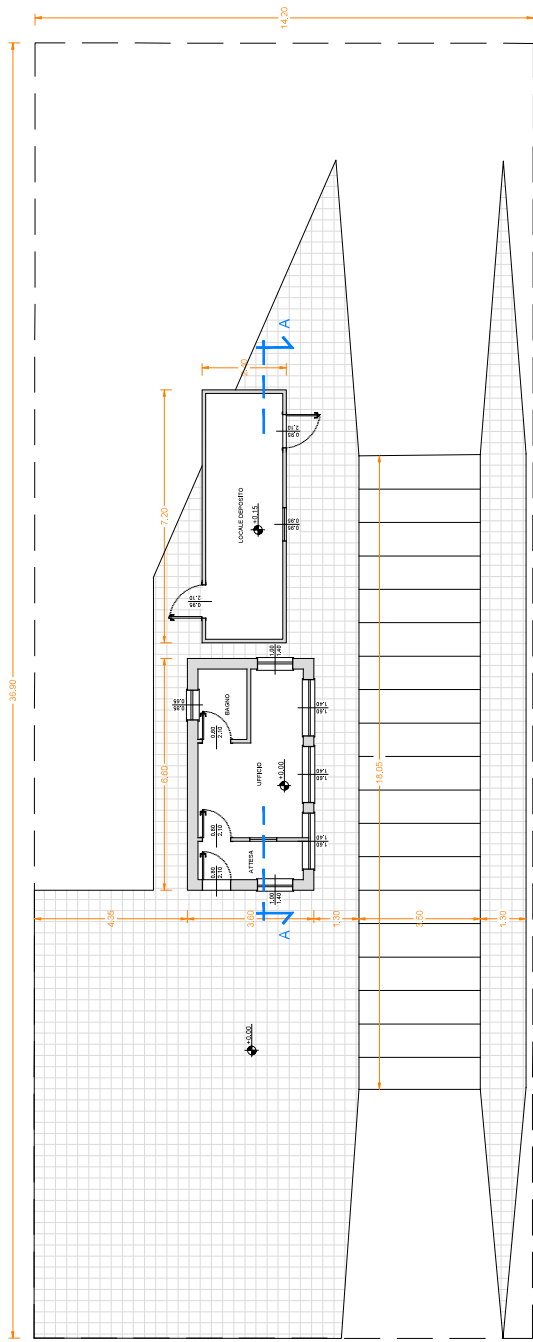

stefano bottegoni
 geometra
 via Fogliatti, 108/a 60131 ancona

Progetto: PESA CARRABILE NEI PRESSI VARCO DOGANALE

Comune: Ancona - DARSENA MARCHE


Concessionario: ICOP srl

Elaborati: PROSPETTI E SEZIONE


TAV. 02/02

PROSPETTO NORD-EST


PROSPETTO SUD-OVEST

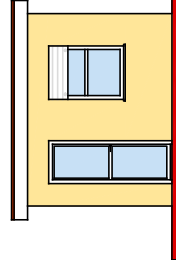

PROSPETTO SUD-EST

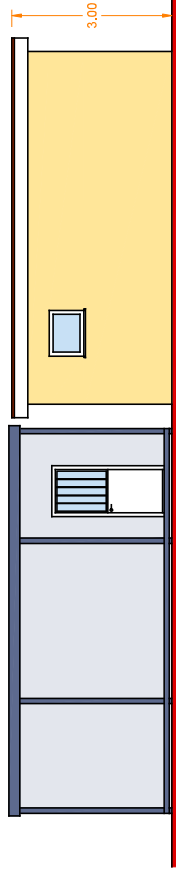

SEZIONE A-A

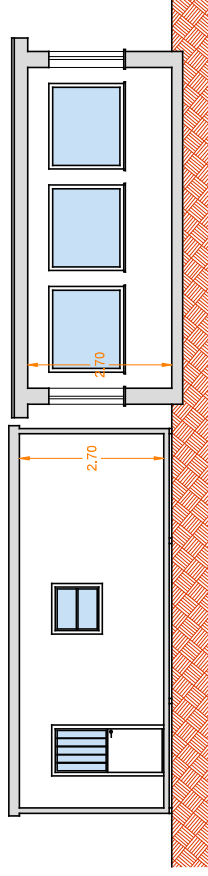

AUTORITA' DI SISTEMA PORTUALE DEL MARE ADRIATICO CENTRALE
 Protocollo N.0003542/2023 del 27/02/2023

DATA	Febbraio 2023	AGGIORNAMENTO	FILE	ICOP.dwg
MASSIMO		OPERATORE	SCALA	1 = 100
IL PROGETTISTA		LA PROPRIETA'		