
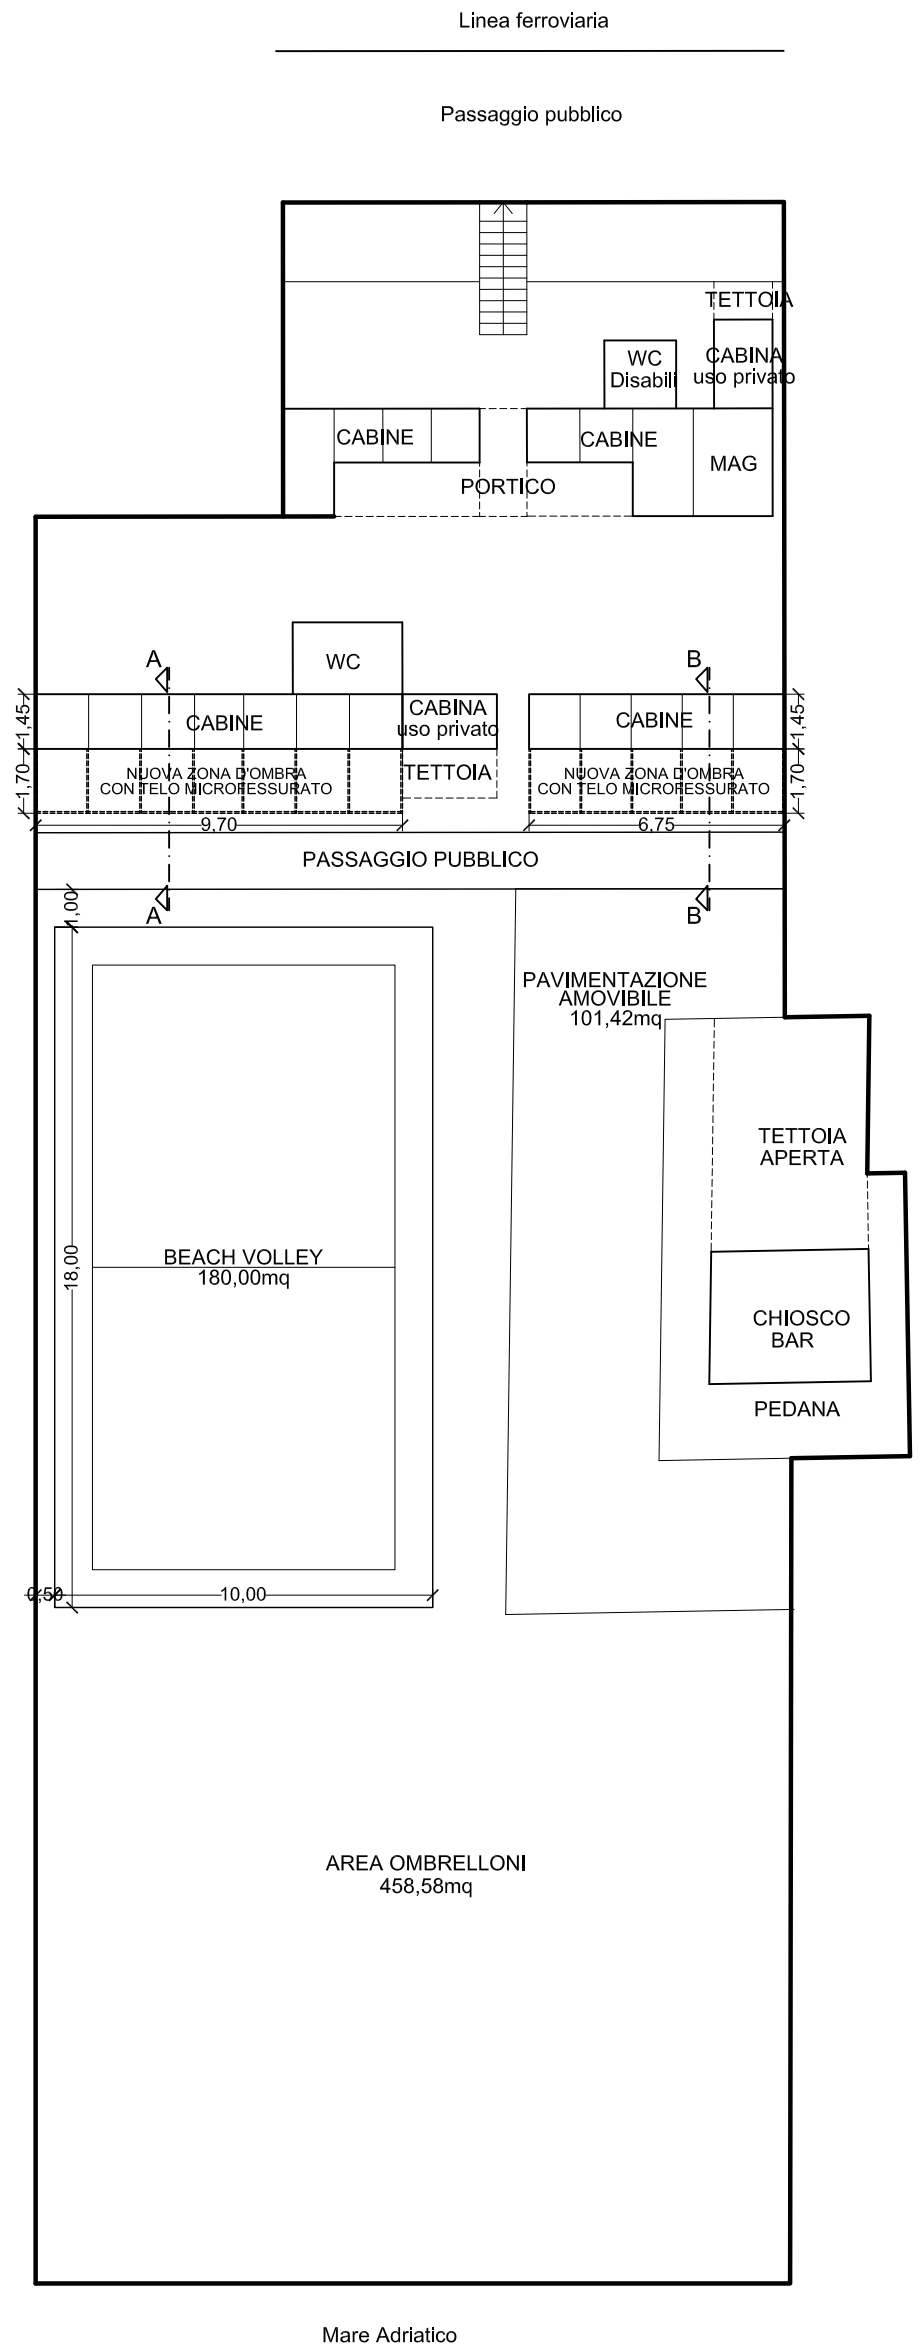


STATO ATTUALE

STATO DI PROGETTO

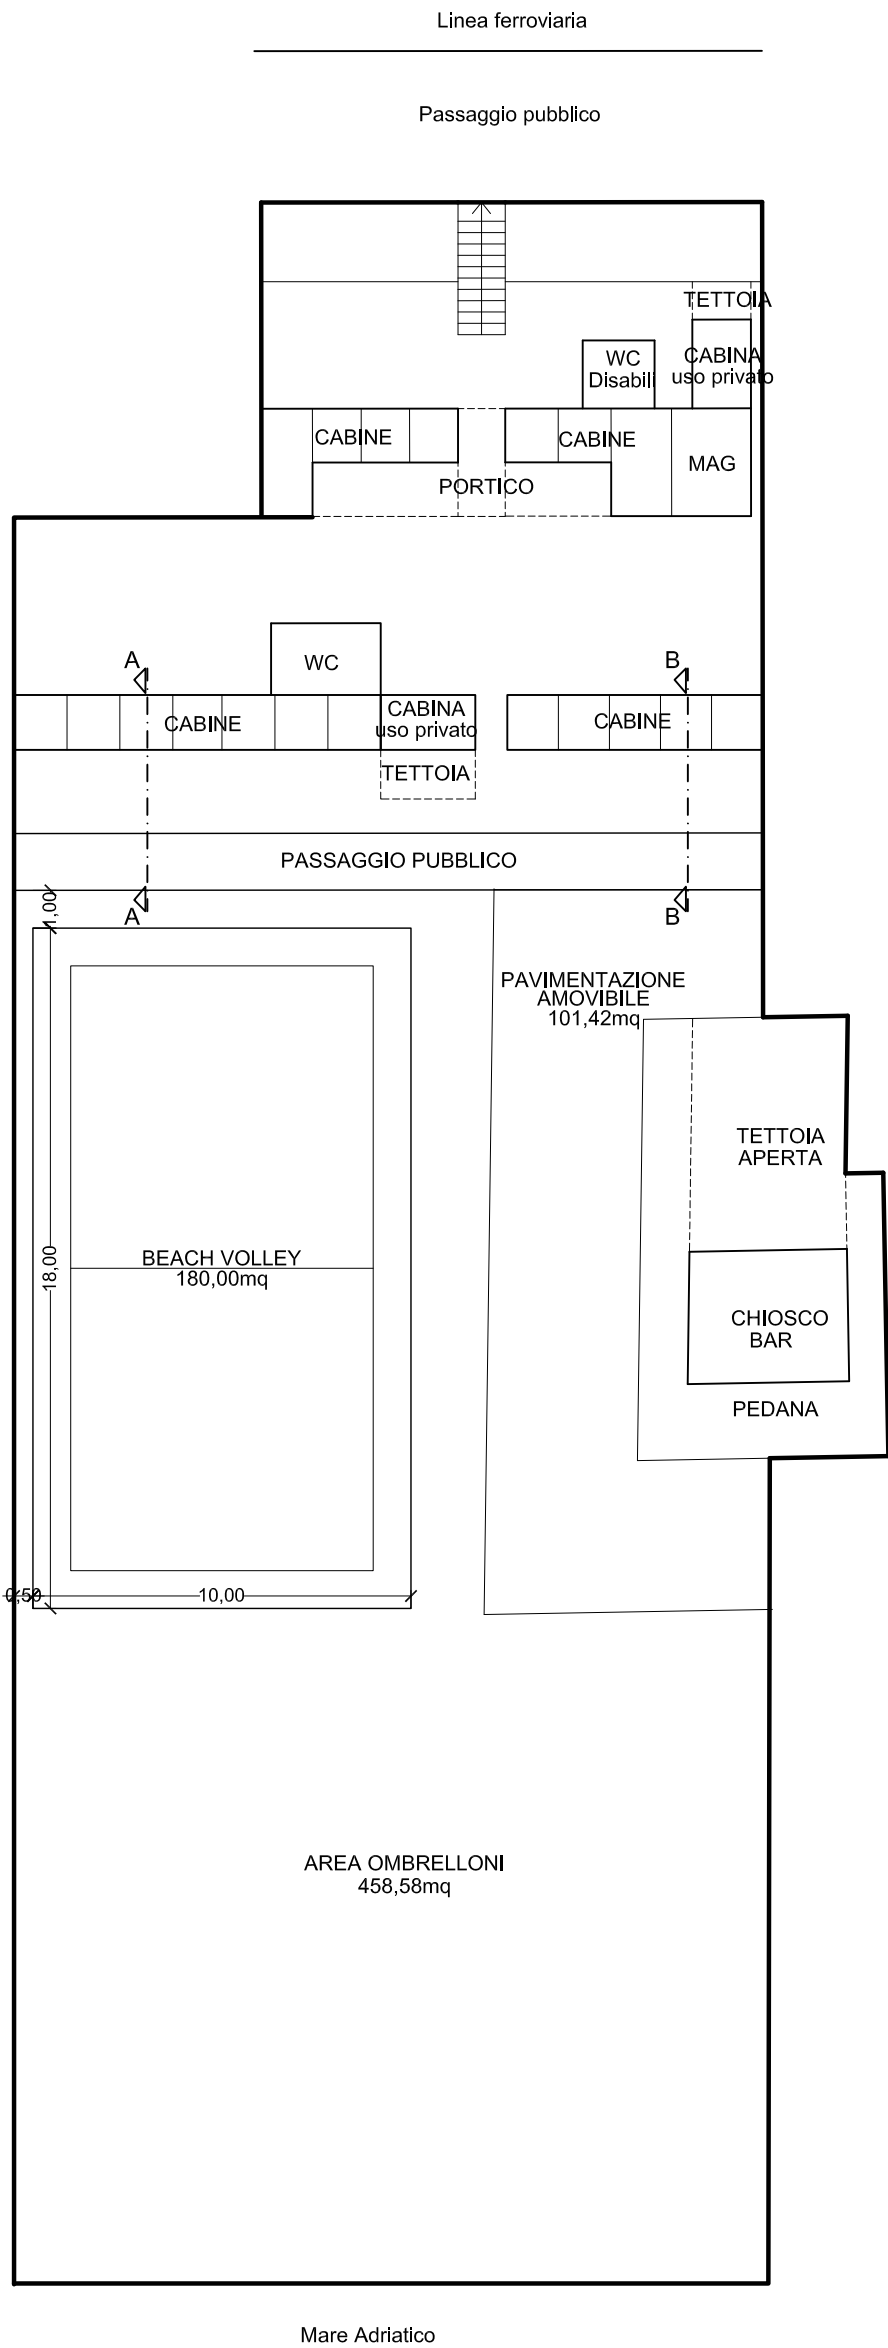


Francesco Vecchietti Ingegnere
 Via Marconi, 32 - Ancona
 Tel 071.2071236
 fravecchietti@gmail.com


COMUNE DI ANCONA
 REALIZZAZIONE DI NUOVE ZONE
 D'OMBRA A SERVIZIO DELLE CABINE
 DI UNO STABILIMENTO BALNEARE
 Balneare "La Playa" di Gianluca Mengarelli
 Via Flaminia-Spiaggia di Palombina Nuova

OGGETTO	
PLANIMETRIE STATO ATTUALE E DI PROGETTO	
DATA	Febbraio 2023
TAVOLA	01 di 02
SCALA 1:200	MengarelliPlayaTettoie.dwg


STATO ATTUALE
 PROSPETTO LATO MARE

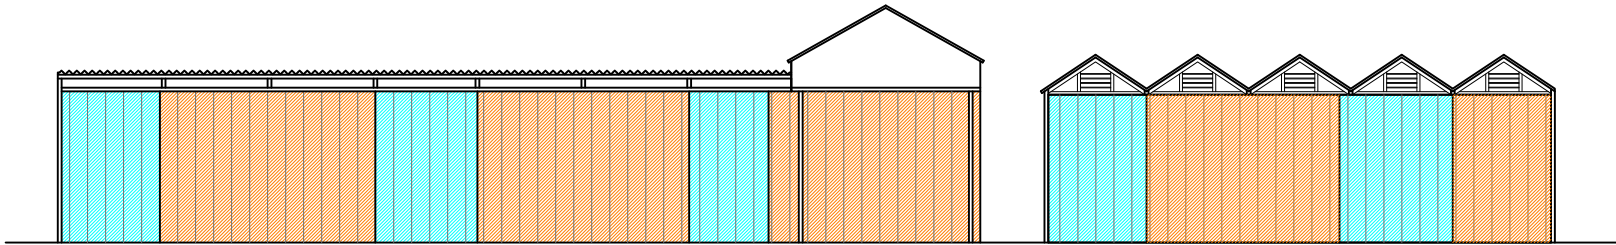


STATO DI PROGETTO
 PROSPETTO LATO MARE

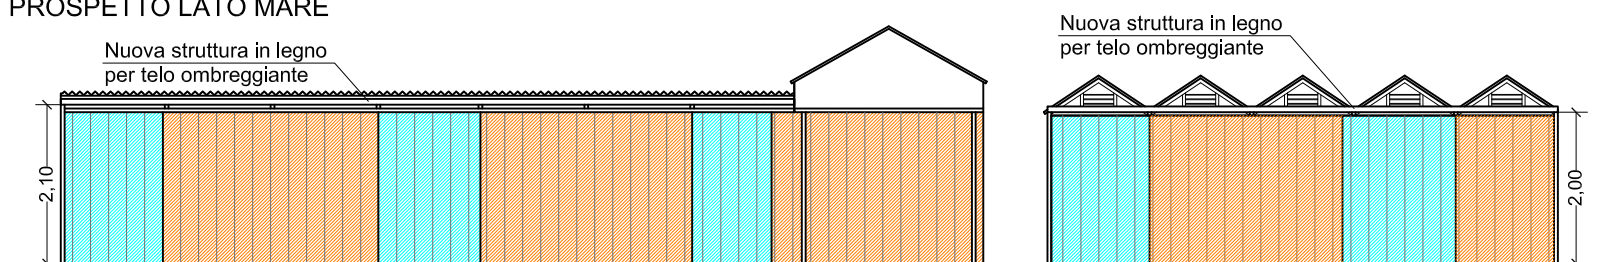


STATO ATTUALE
 SEZIONE A-A

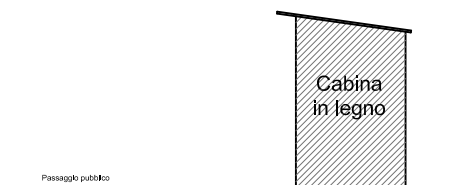


STATO ATTUALE
 SEZIONE B-B

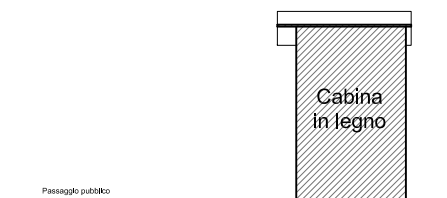

STATO DI PROGETTO
 SEZIONE A-A

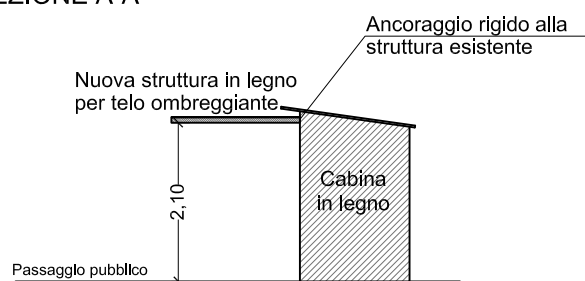

STATO DI PROGETTO
 SEZIONE B-B

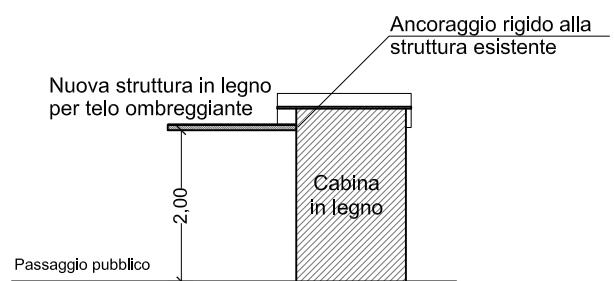

Francesco Vecchietti Ingegnere
 Via Marconi, 32 - Ancona
 Tel 071.2071236
 fravecchietti@gmail.com

COMUNE DI ANCONA
 REALIZZAZIONE DI NUOVE ZONE
 D'OMBRA A SERVIZIO DELLE CABINE
 DI UNO STABILIMENTO BALNEARE
 Balneare "La Playa" di Gianluca Mengarelli
 Via Flaminia-Spiaggia di Palombina Nuova

OGGETTO
 PROSPETTI E SEZIONI
 STATO ATTUALE E DI PROGETTO

DATA	Febbraio 2023
TAVOLA	02 di 02
SCALA 1:100	MengarelliPlayaTettoie.dwg