


**PORZIONE DI ELABORATO PLANIMETRICO COMPLESSO "EX TUBIMAR ANCONA s.p.a."
 INDIVIDUAZIONE AREA M DI MQ.3623**

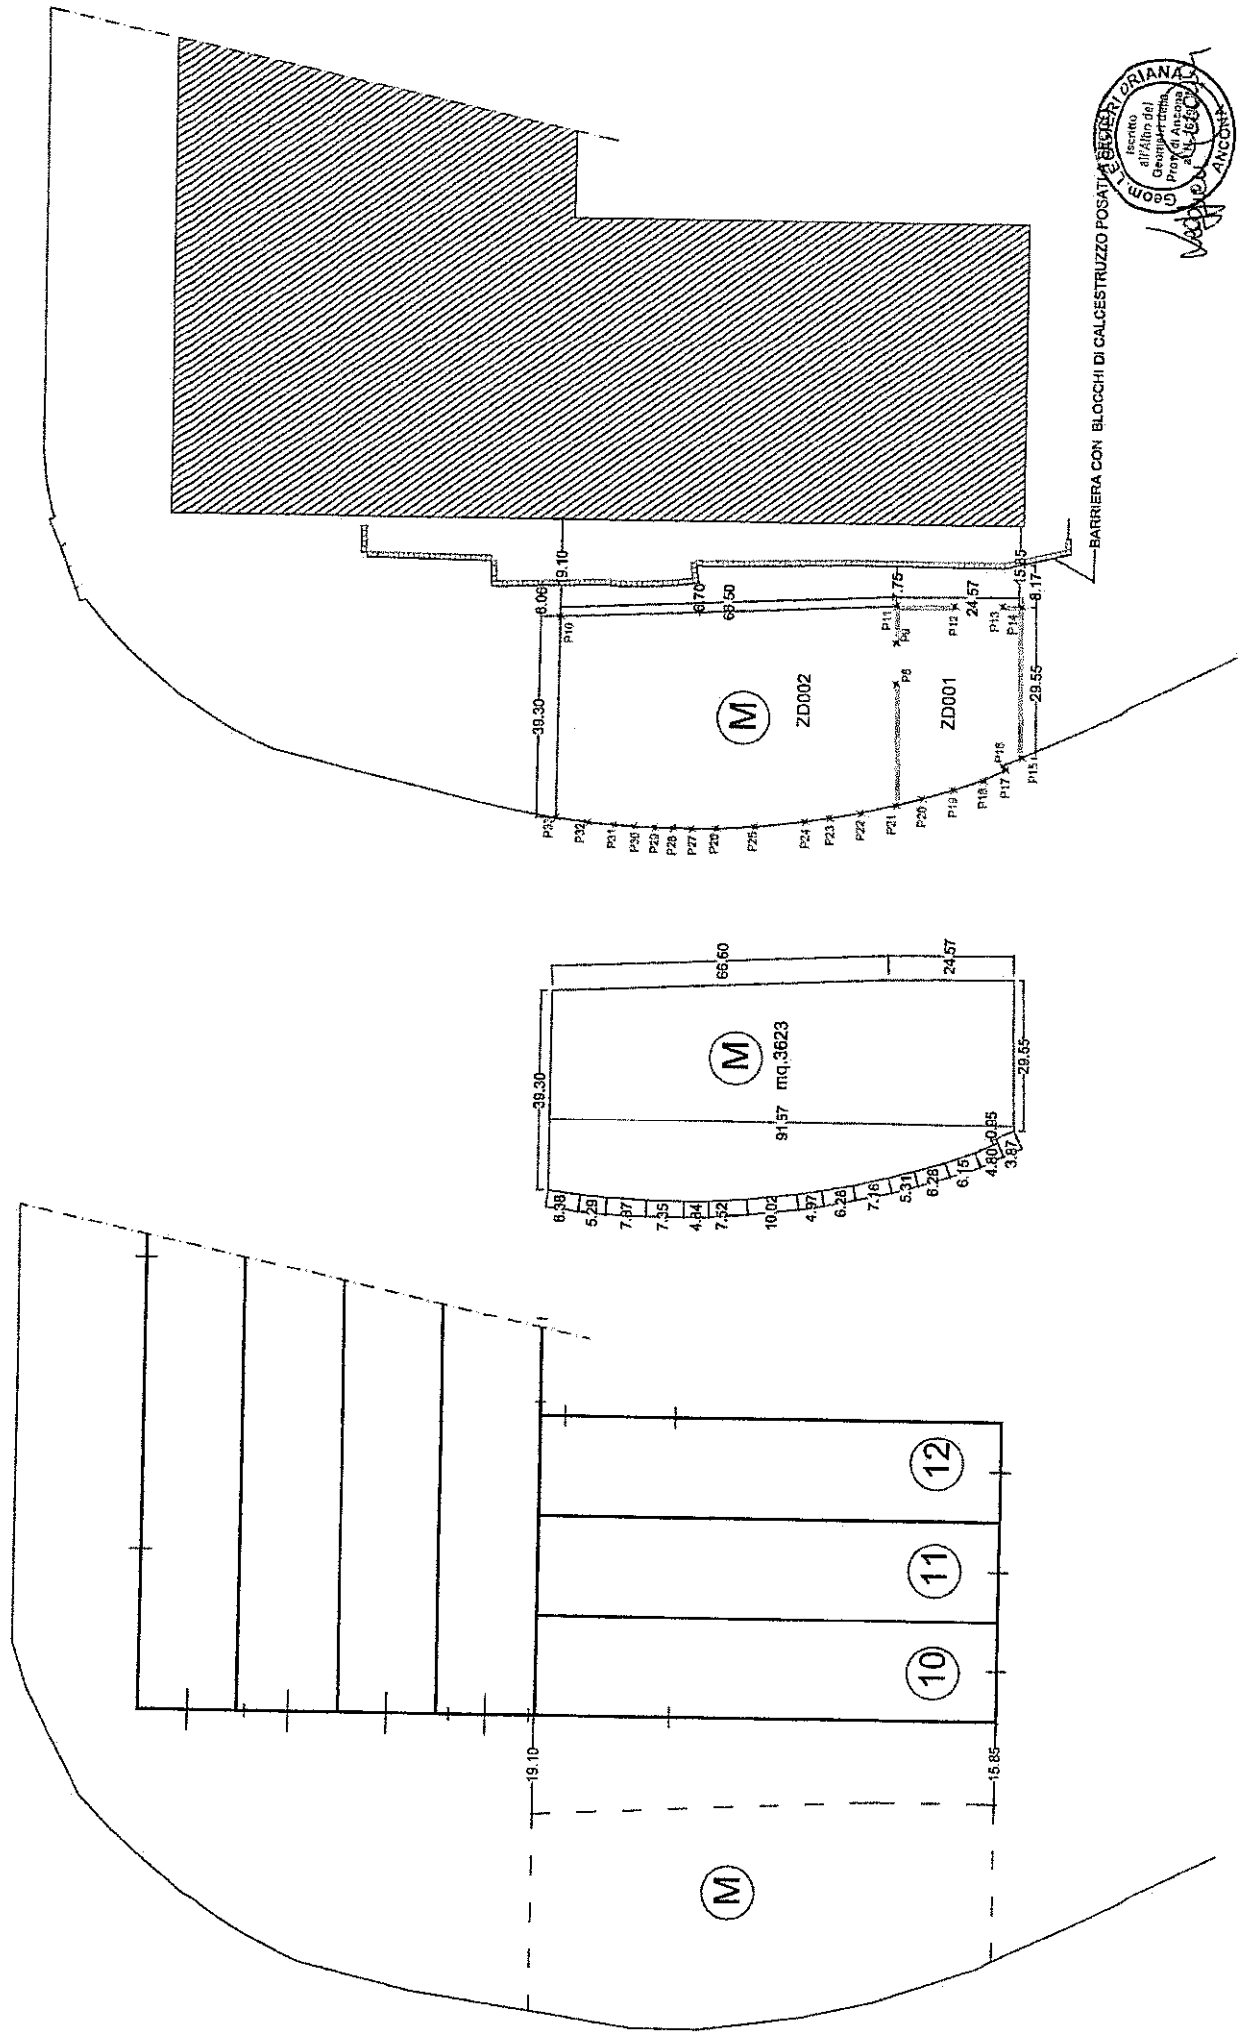

Geom. E. BERRI BRIANA
 iscritto all'Albo dei Geometri della Provincia di Ancona al n. 2560
 ANCONA

BARRIERA CON BLOCCHI DI CALCESTRUZZO POSATI