


Mapp 85

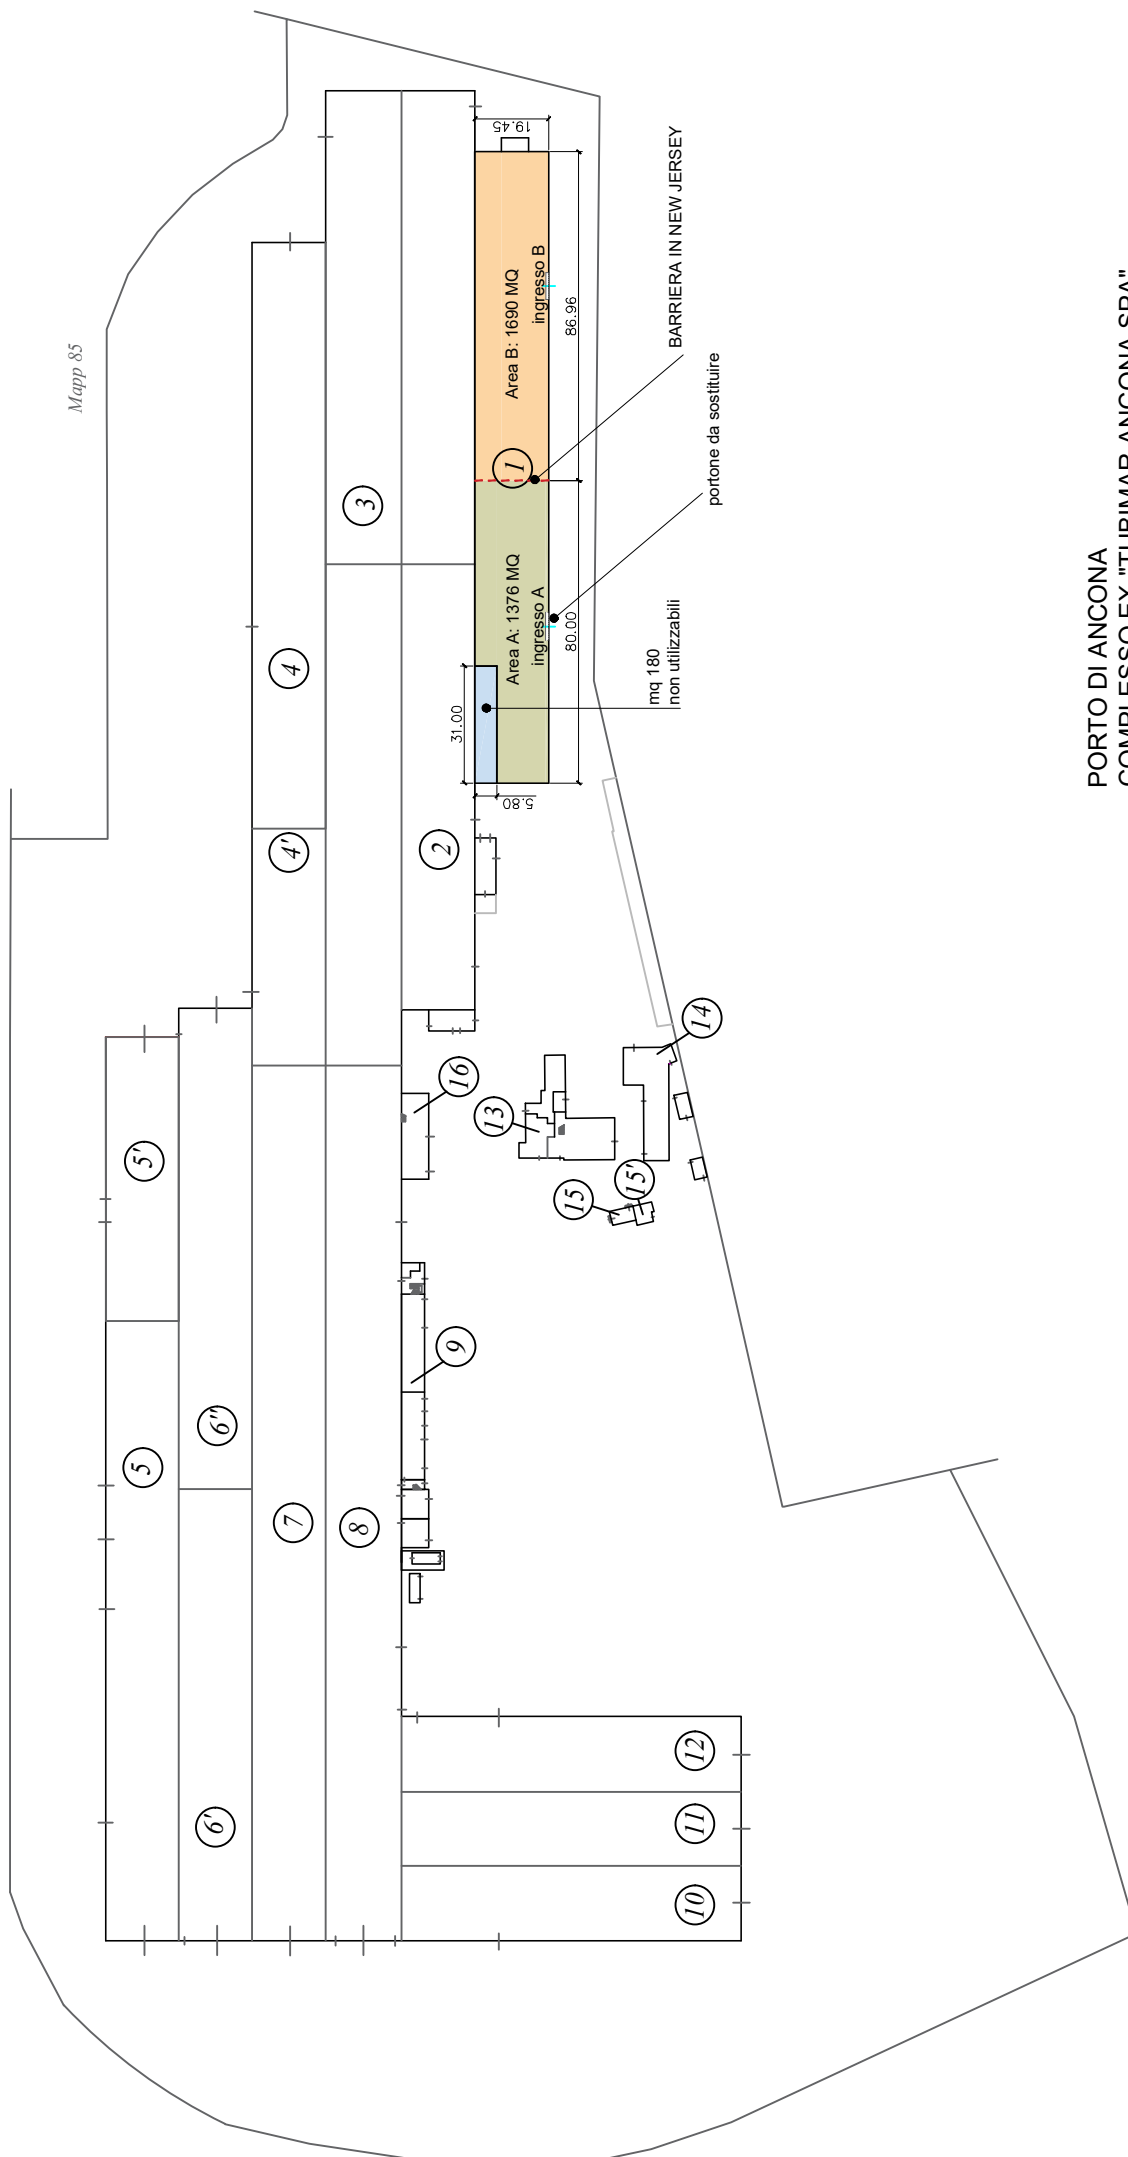

PORTO DI ANCONA
COMPLESSO EX-"TUBIMAR ANCONA SPA"
SCALA 1:2000

LEGENDA

- [Green box] = AREA DEPOSITO A
- [Orange box] = AREA DEPOSITO B

Ordine degli Ingegneri della provincia di ANCONA
Ing. Nikita Cozzolino
Ingegnere Civile Ambientale
CL4/LM - Architettura e Ingegneria edile