



**C. Piersigilli  
& Associati**

Tel. 071.9174288 | Via Abruzzi, 3  
60015 Falconara Marittima (AN)

mail: info@studiopiersigilli.it - C.F./P.IVA: 02321340420

**COMMITTENTE:**  
**Organizzazione Produttori Pesce Azzurro Soc. Coop.**

**LOCALITA':**  
**ANCONA - Molo Mandracchio, snc**

|                                |  |                          |
|--------------------------------|--|--------------------------|
| <b>DATA:</b><br><b>12/2023</b> | <b>PROGETTO:</b><br>Progetto installazione macchina del ghiaccio e<br>apparatì accessori | <b>TAV:</b><br><b>09</b> |
| <b>REV:</b>                    |  | <b>SCALA:</b>            |


**DESCRIZIONE:**  
**PIANTE E PARTICOLARI  
AREE CONCESSIONE**

|                        |  |
|------------------------|--|
| <b>IL COMMITTENTE:</b> | <b>IL PROGETTISTA</b><br><br>Dott. Ing. Cesare Piersigilli<br>Ord. Ingg. AN - n.1444 |
|------------------------|--|

|                   |                        |
|-------------------|------------------------|
| <b>LE IMPRESE</b> | <b>ENTE COMPETENTE</b> |
|-------------------|------------------------|


**IL PRESENTE DISEGNO E' PROPRIETA' DELLO STUDIO TECNICO, LO STUDIO TUTELERA' I PROPRI DIRITTI A TERMINI DI LEGGE  
N.B. : DEL PRESENTE DISEGNO E' VALIDA SOLAMENTE LA COPIA A REVISIONE MAGGIORE**

Area in Concessione Demaniale Marittima n. 00-13/2019 del Registro – N°1474 del Repertorio del 29/03/2019 per utilizzare un manufatto dello Stato di due piani adibito per il piano terra al mercato del pesce serale di mq. 525,00

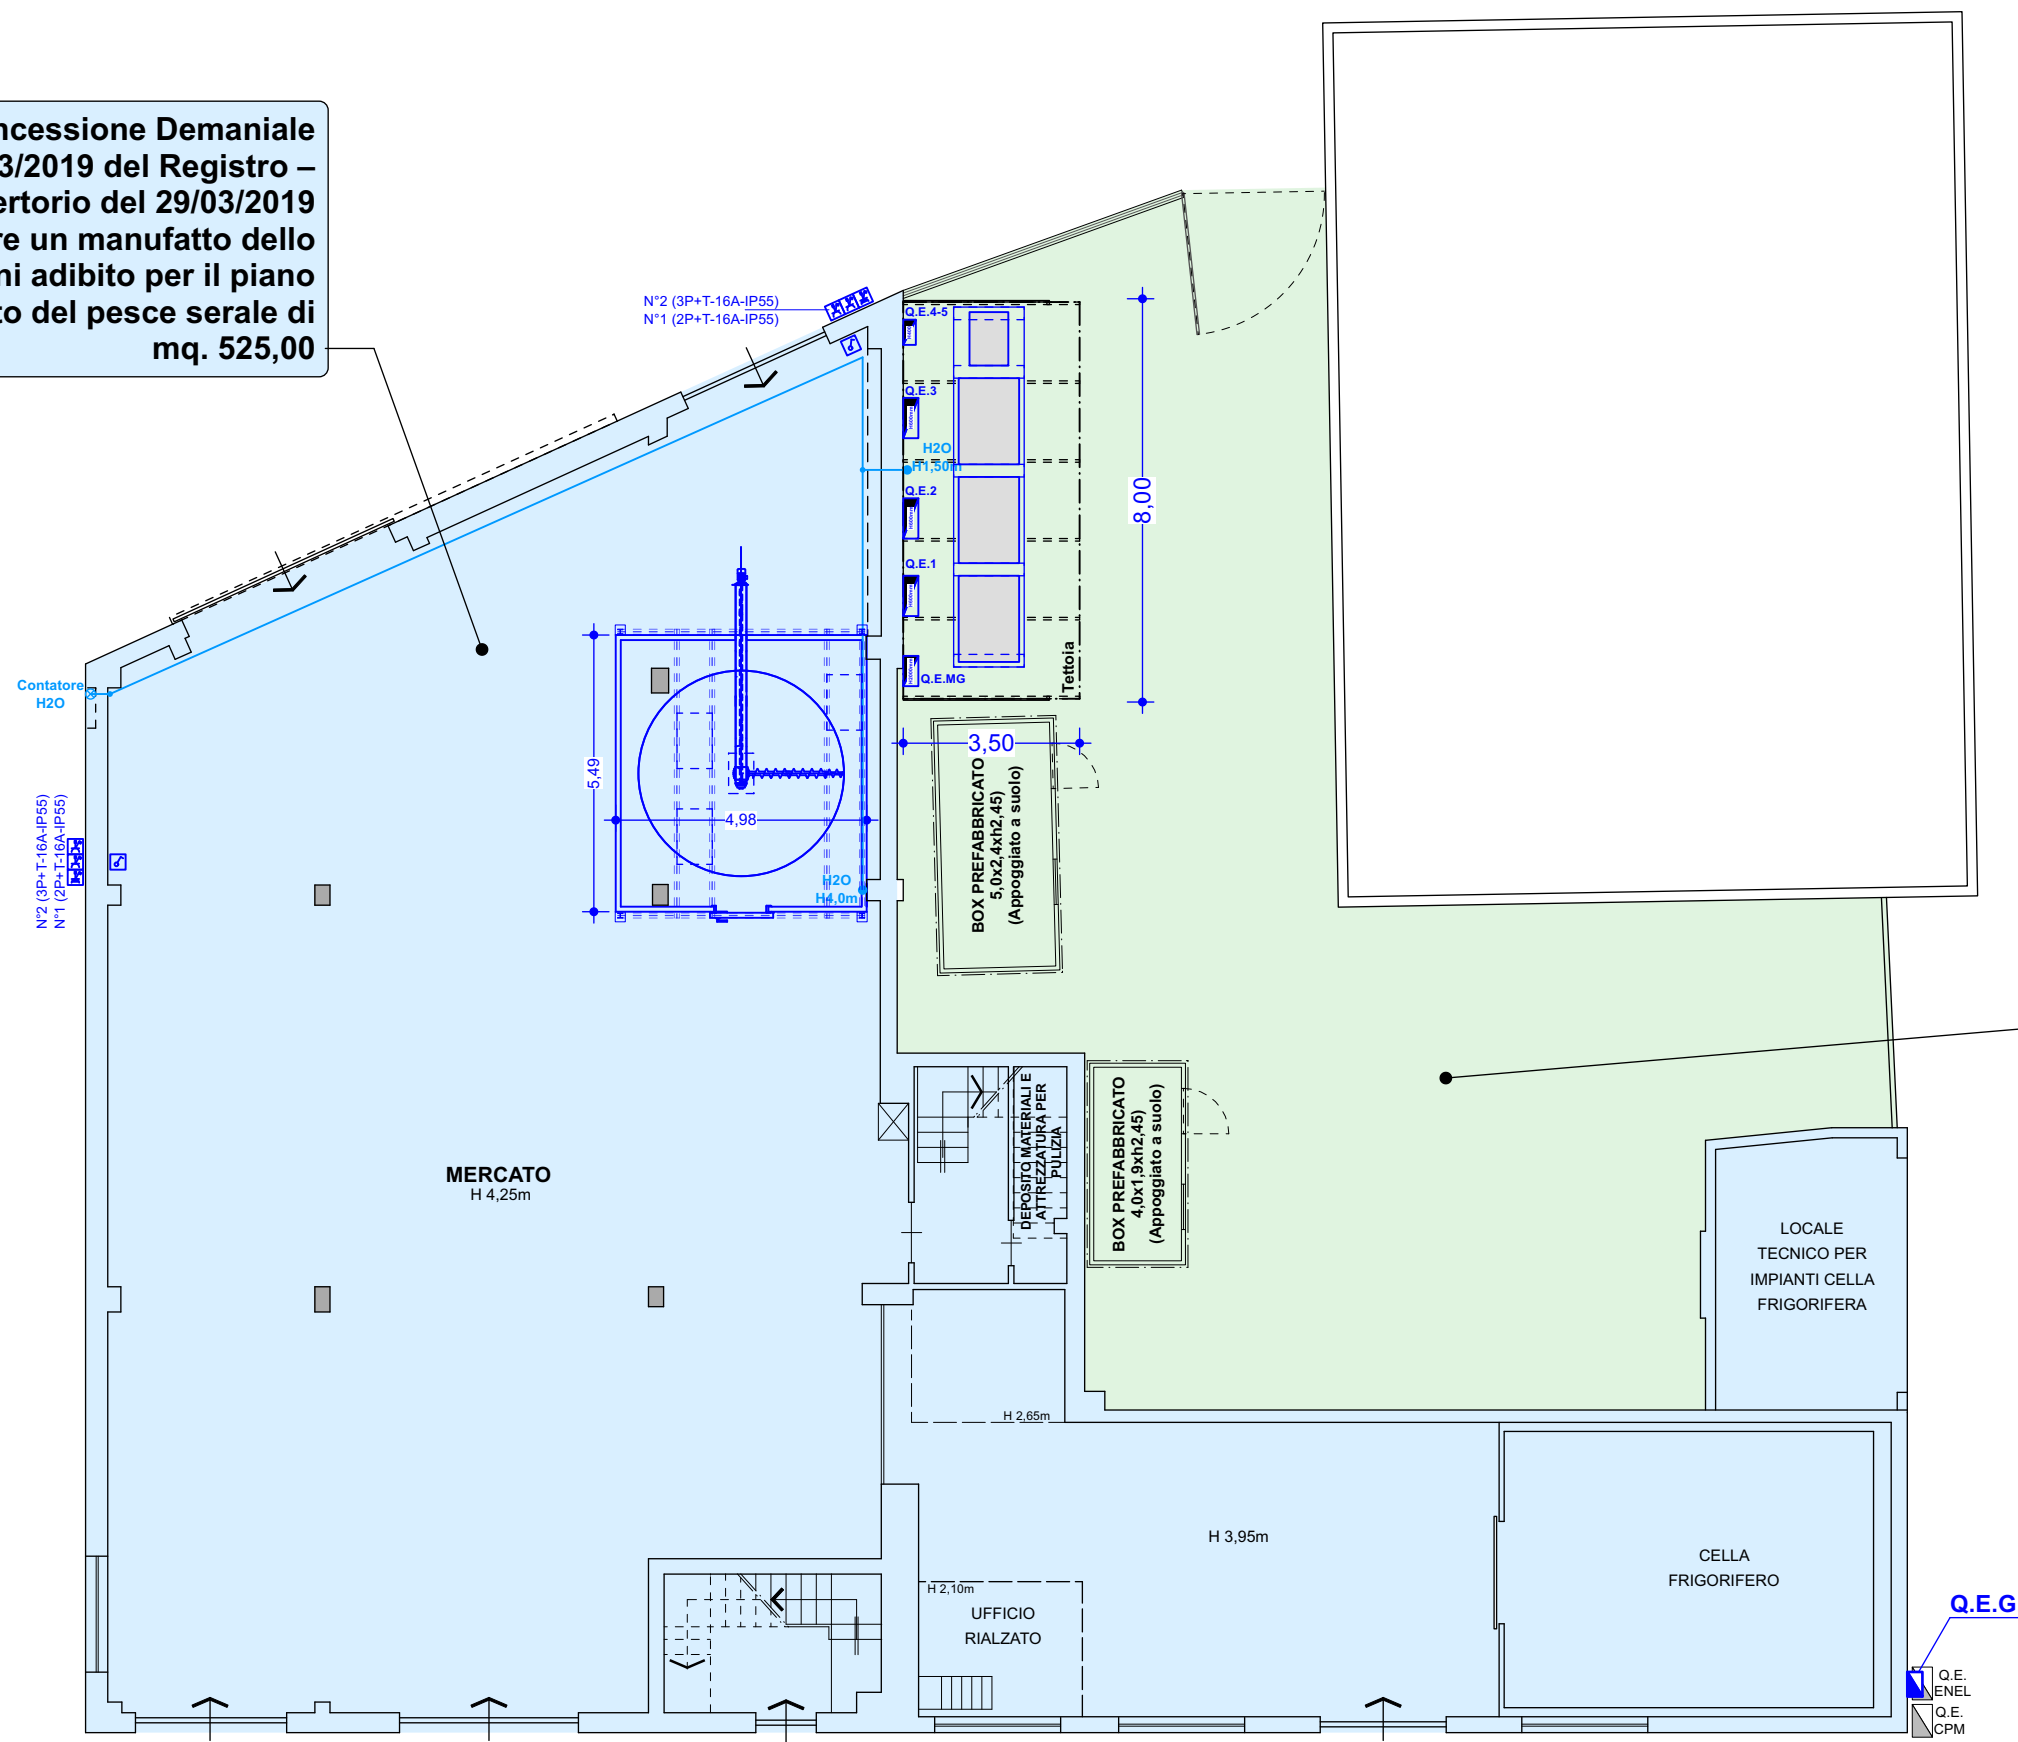


AREA DEMANIALE di mq. 270,00 OGGETTO DI VARIAZIONE DI CONCESSIONE DEMANIALE N°00-13/2019

Area in Concessione Demaniale Marittima n. 00-13/2019 del Registro – N°1474 del Repertorio del 29/03/2019 per utilizzare un manufatto dello Stato di due piani adibito per il piano primo a sede uffici di mq. 525,00

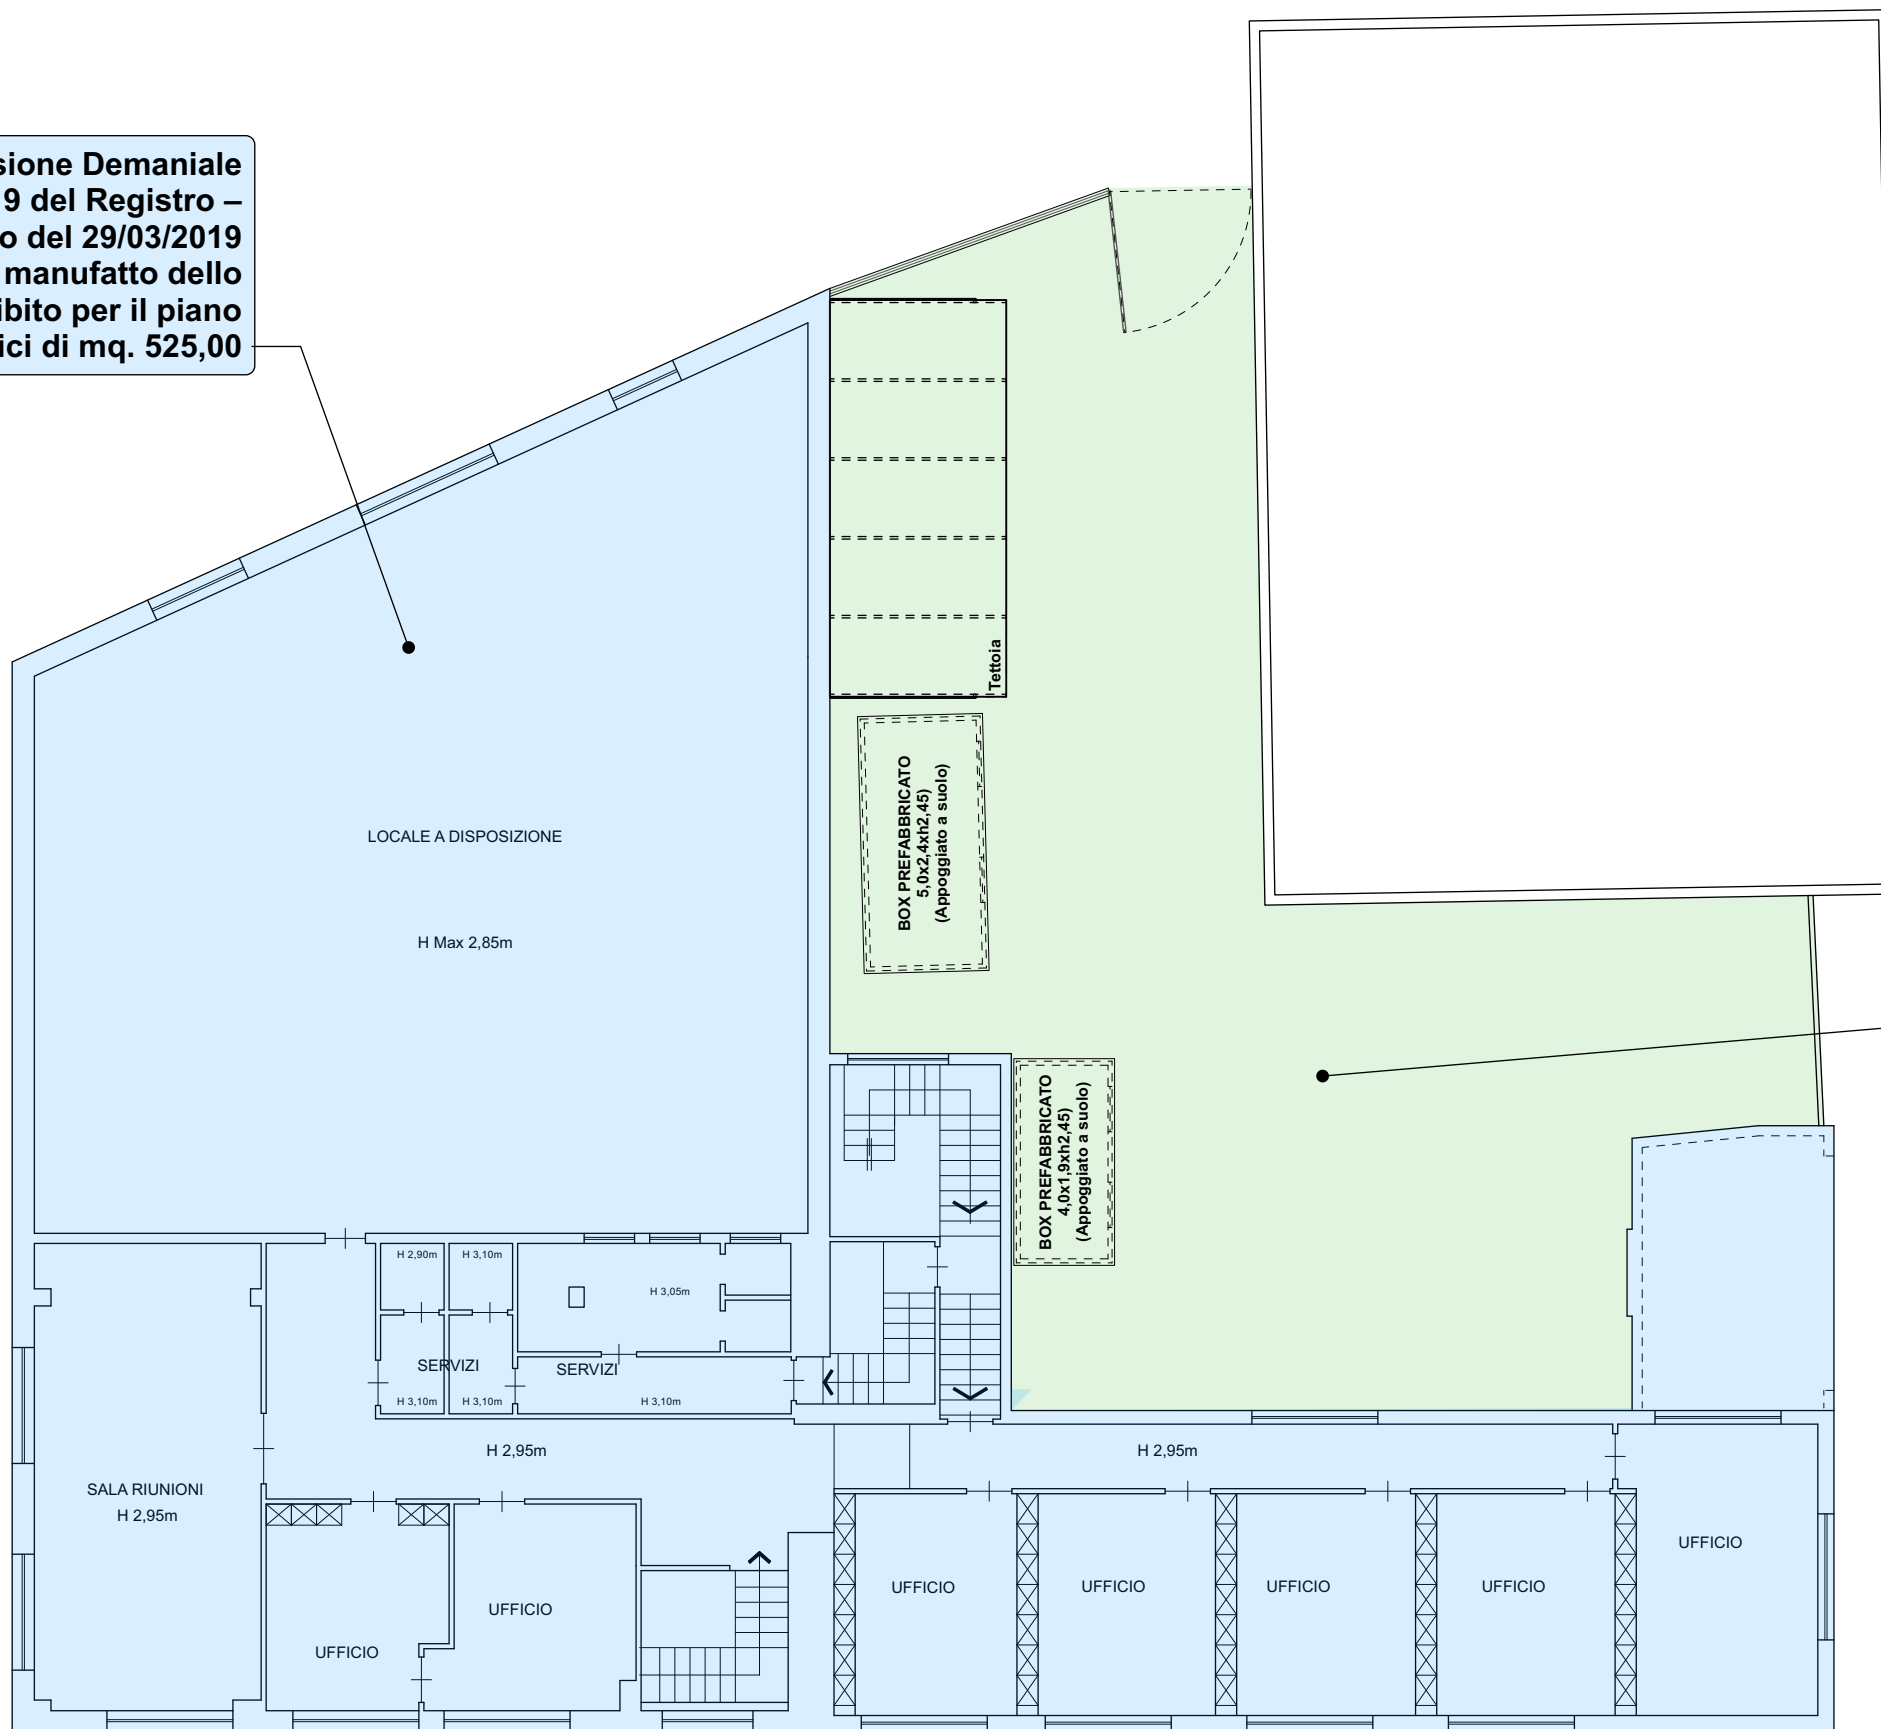


AREA DEMANIALE di mq. 270,00 OGGETTO DI VARIAZIONE DI CONCESSIONE DEMANIALE N°00-13/2019

PIANTA - Scala 1:50

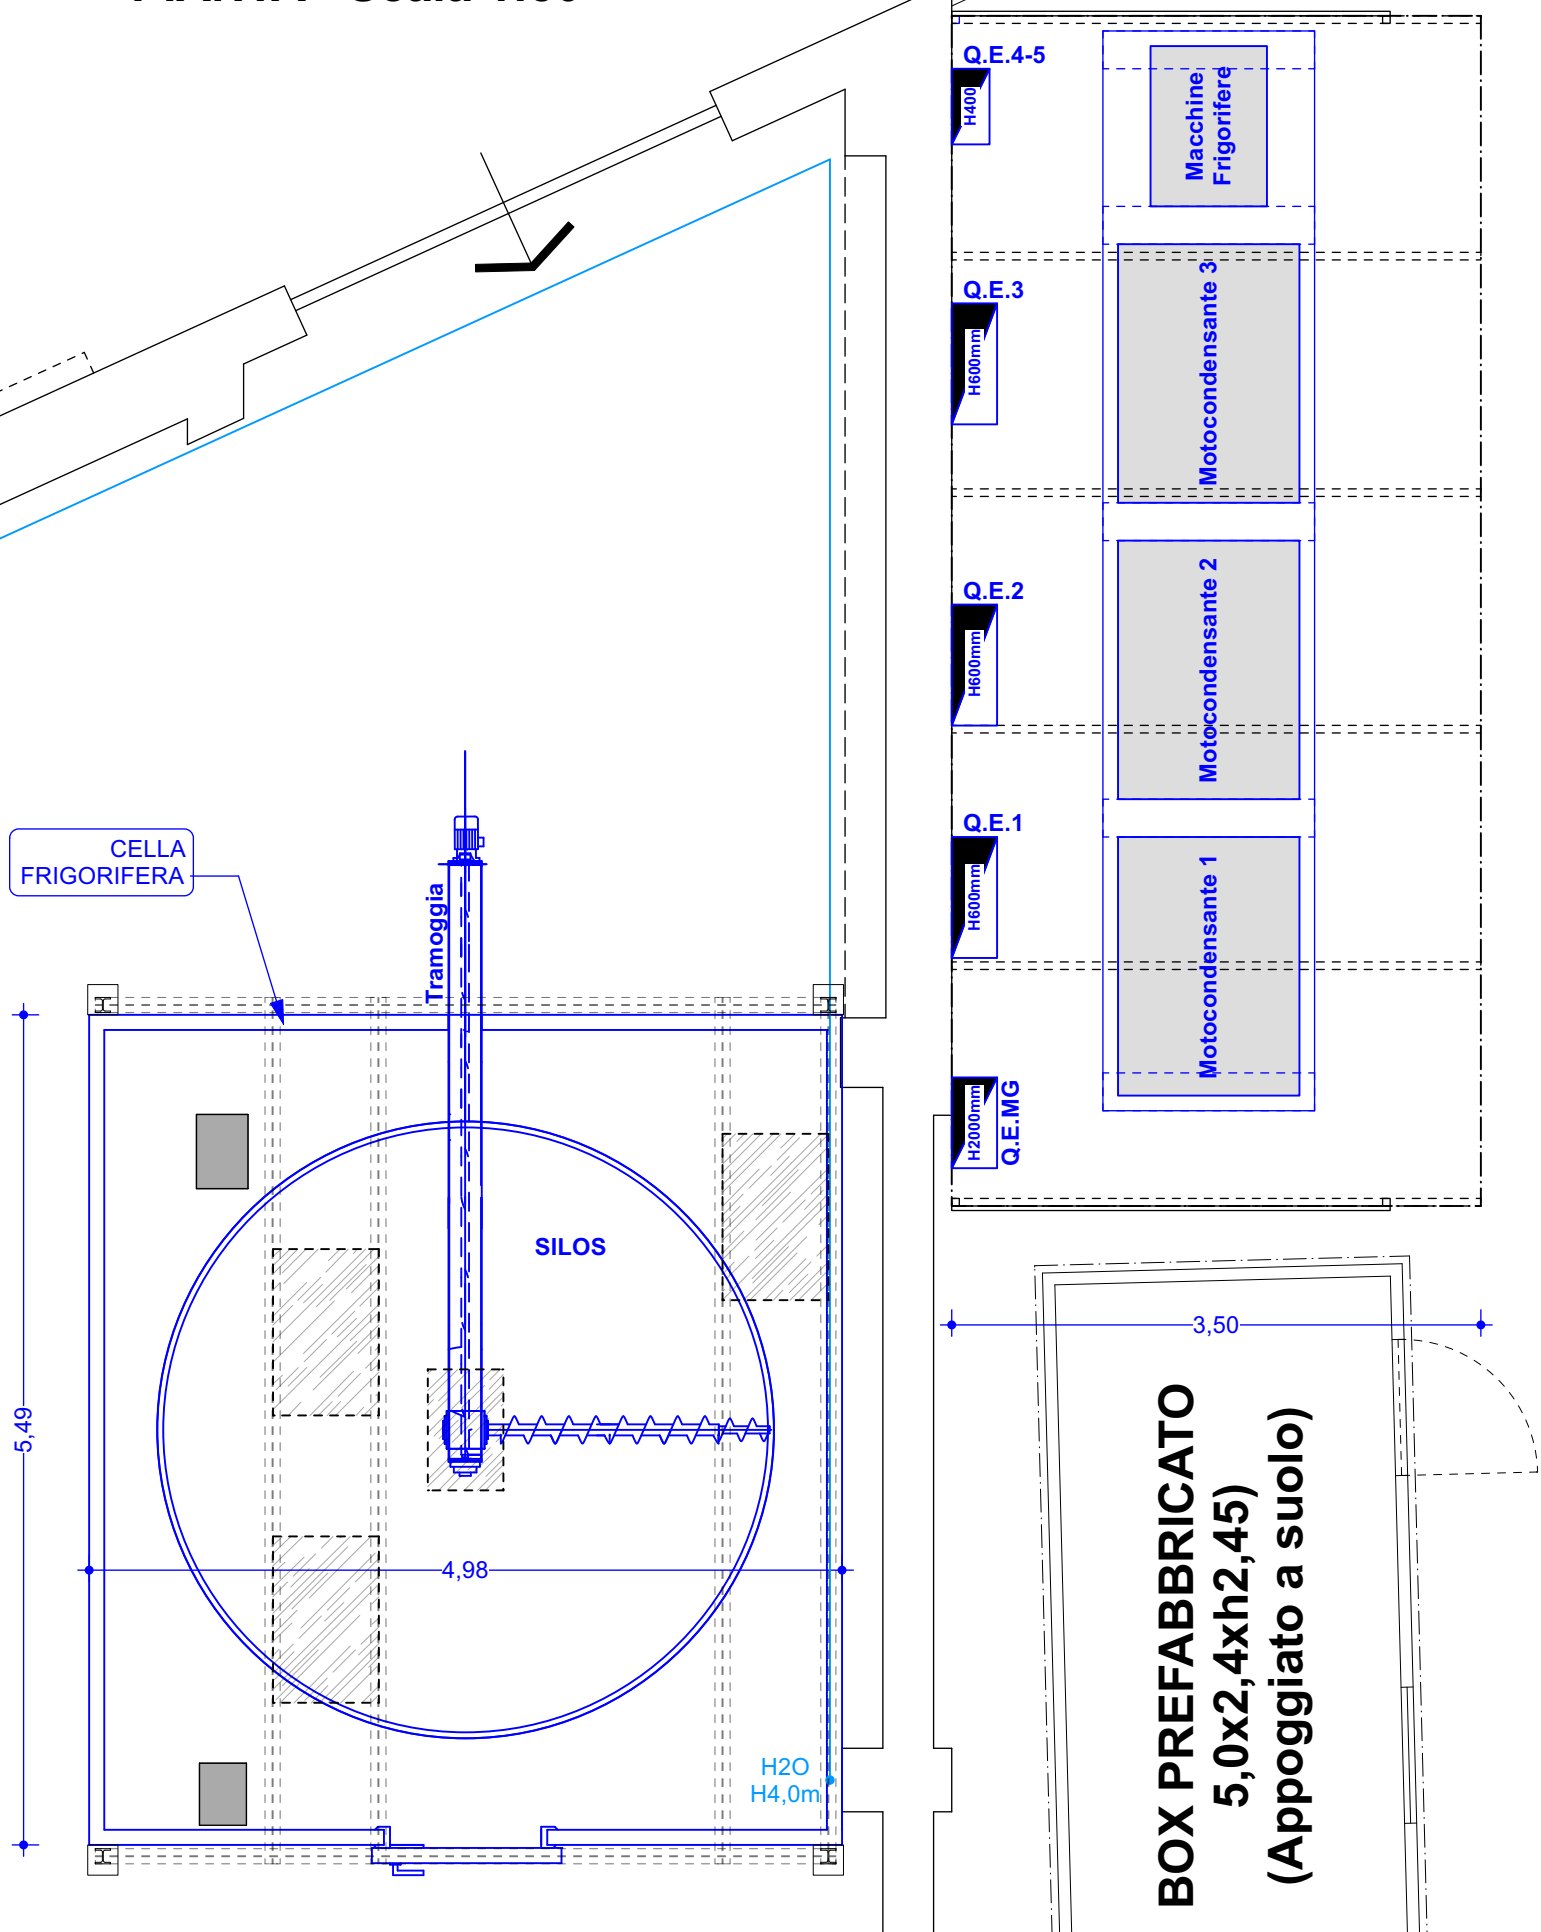

SEZIONE TETTOIA

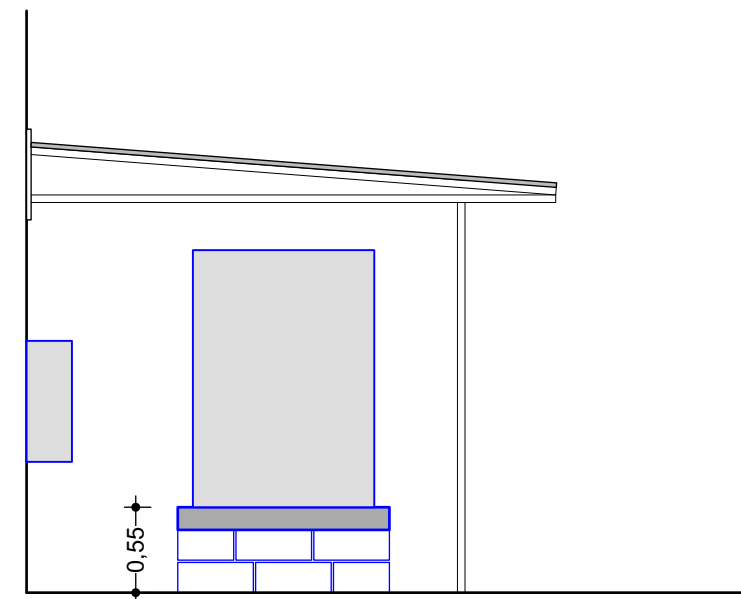

PROSPETTO TETTOIA

