

ALL. 3)

**COMUNE DI ORTONA**

**LAVORI DI REALIZZAZIONE DI UNA RETE IDRAULICA DELLE ACQUE DI  
LAVAGGIO DELLE CARENE E METEORICHE E DI UN MASSETTO IN C.A.  
NELL'AREA DI CONCESSIONE NELL'AMBITO DEL PORTO DI ORTONA.  
VARIANTE.**

**Ditta: CANTIERE NAVALE ACCARDI**

**Sede legale: Corso Garibaldi, 39 – ORTONA (CH)**


**Sede operativa: Via Cervana, 20 – ORTONA (CH)**

**Elaborato grafico:**


**Rete idraulica approvata con parere 002826 del 01/06/2017**

**Autorità Portuale**

**Pescara: 16/09/2020**

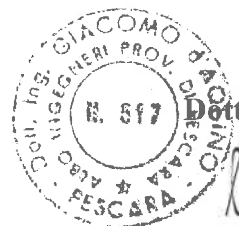

**Dott. Ing. Giacomo d'Aquino**

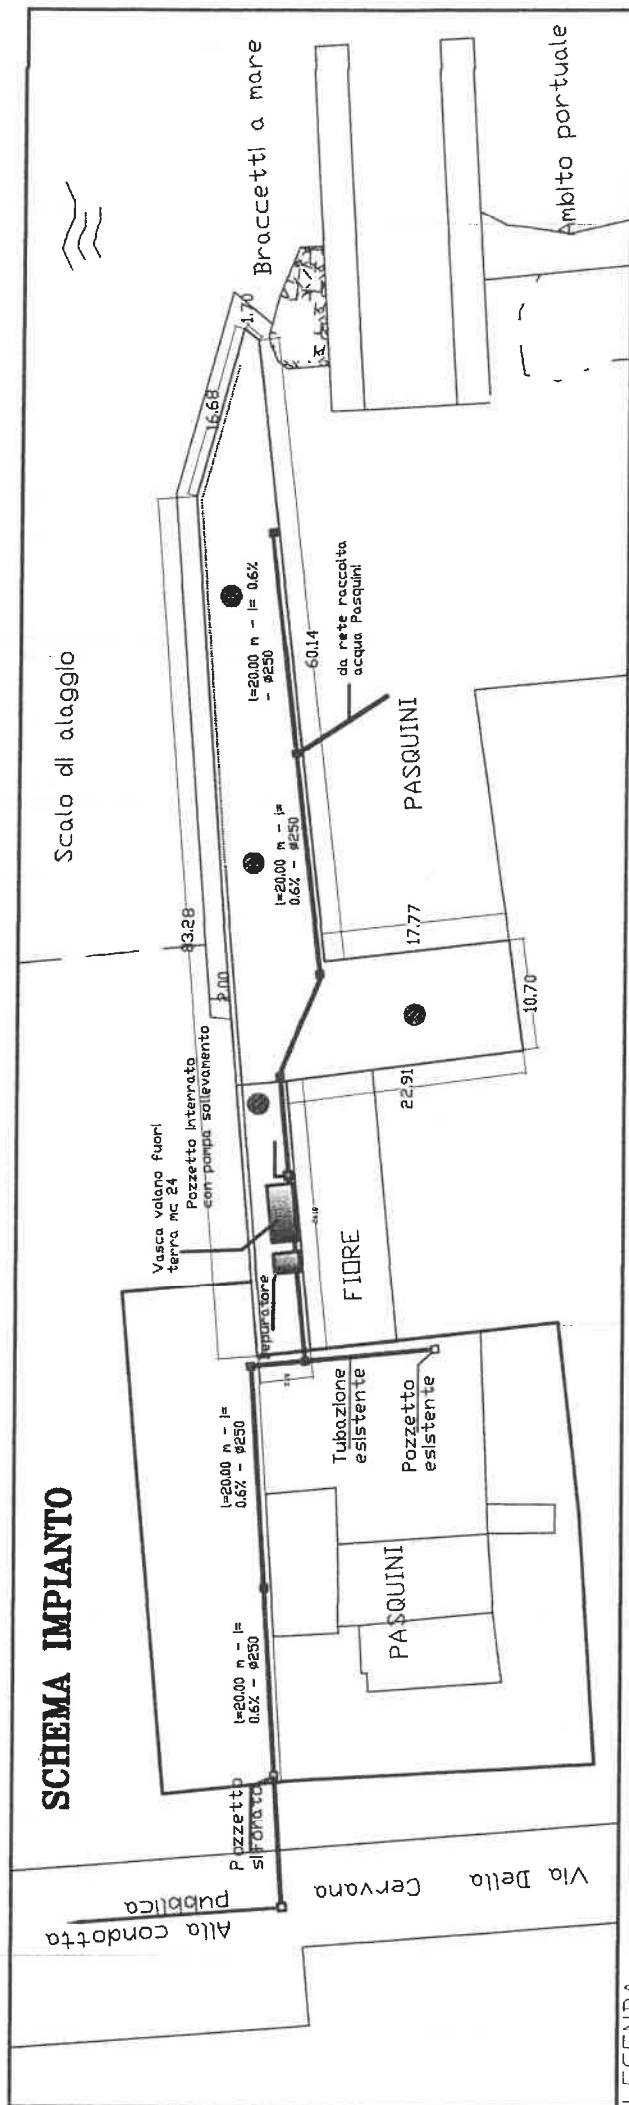

LEGENDA

●	Massetto armato con rete elettrosaldata	■	Pozzetto con caduta D900
—	Tubazione Ø 250/300		

**COMUNE DI ORTONA**

**LAVORI DI REALIZZAZIONE DI UNA RETE IDRAULICA DELLE ACQUE DI  
LAVAGGIO DELLE CARENE E METEORICHE E DI UN MASSETTO IN C.A.  
NELL'AREA DI CONCESSIONE NELL'AMBITO DEL PORTO DI ORTONA.  
VARIANTE.**

**Ditta: CANTIERE NAVALE ACCARDI**


**Sede legale: Corso Garibaldi, 39 – ORTONA (CH)**

**Sede operativa: Via Cervana, 20 – ORTONA (CH)**

**Elaborato grafico:**

**Nuovo schema di variante rete idraulica**



**Pescara: 16/09/2020**

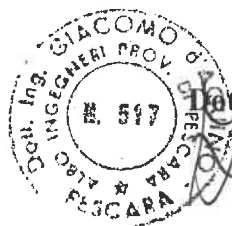

**Dott. Ing. Giacomo d'Aquino**

A handwritten signature in black ink, appearing to be "G. d'Aquino", written over the professional stamp.

# SCHEMA IMPIANTO

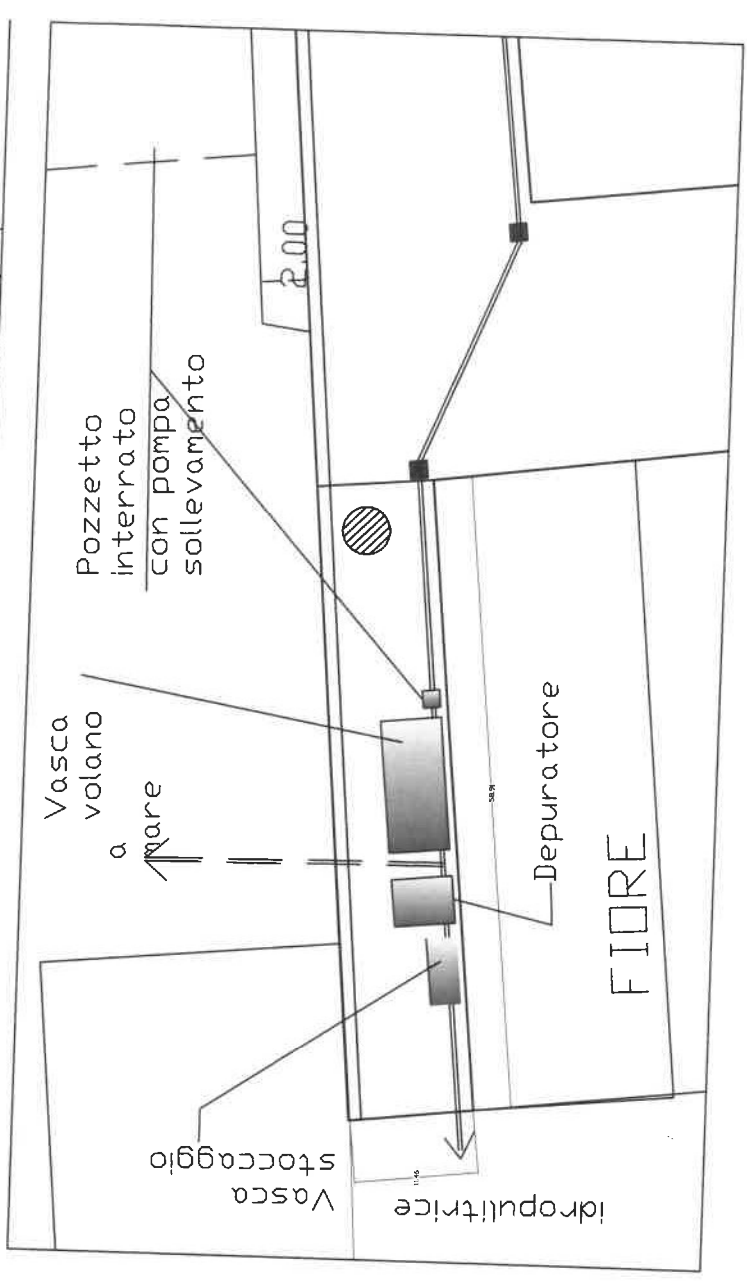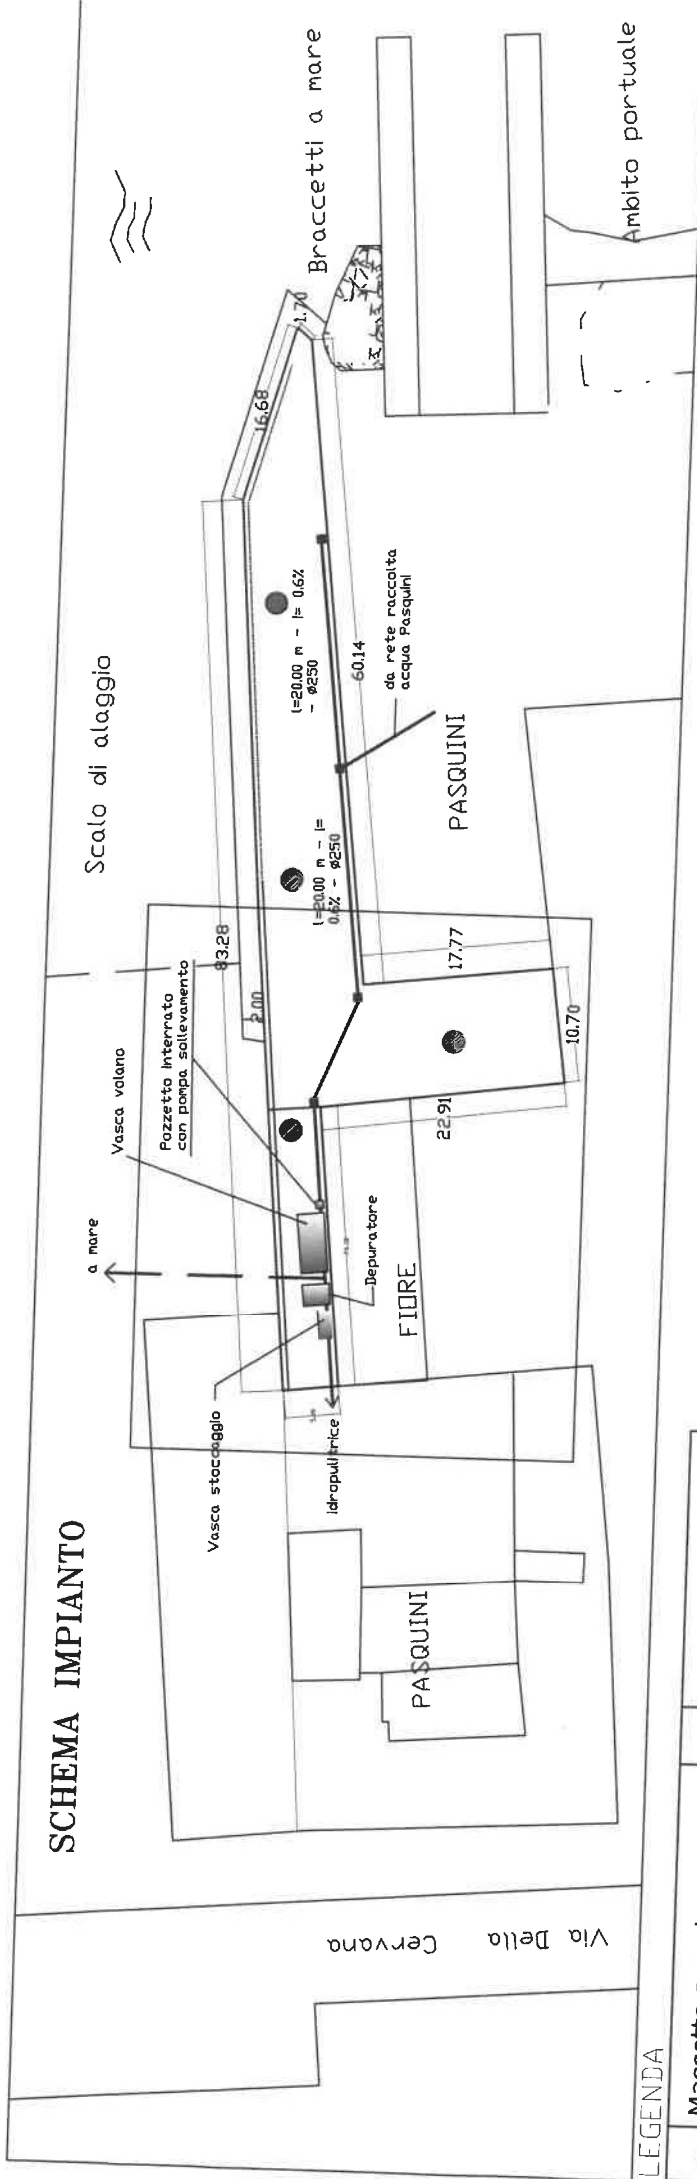

## LEGENDA

●	Massetto armato con rete elettrosaldata	■	Pozzetto con caditoia D900
—	Tubazione Ø 250/300		
	A Pozzetto interrato con pompa sollevamento		
	B Vasca valano mc 24		
	C Depuratore		
	D Vasca stoccaggio mc 12		

ALL. 5)

**COMUNE DI ORTONA**

**LAVORI DI REALIZZAZIONE DI UNA RETE IDRAULICA DELLE ACQUE DI  
LAVAGGIO DELLE CARENE E METEORICHE E DI UN MASSETTO IN C.A.  
NELL'AREA DI CONCESSIONE NELL'AMBITO DEL PORTO DI ORTONA.  
VARIANTE.**

**Ditta: CANTIERE NAVALE ACCARDI**

**Sede legale: Corso Garibaldi, 39 – ORTONA (CH)**

**Sede operativa: Via Cervana, 20 – ORTONA (CH)**

**Elaborato grafico:**



**Schema Idraulico Vasca Volano**

**Pescara: 16/09/2020**



**Dott. Ing. Giacomo d'Aquino**

A handwritten signature in black ink, appearing to be "G. d'Aquino", written over the printed name.

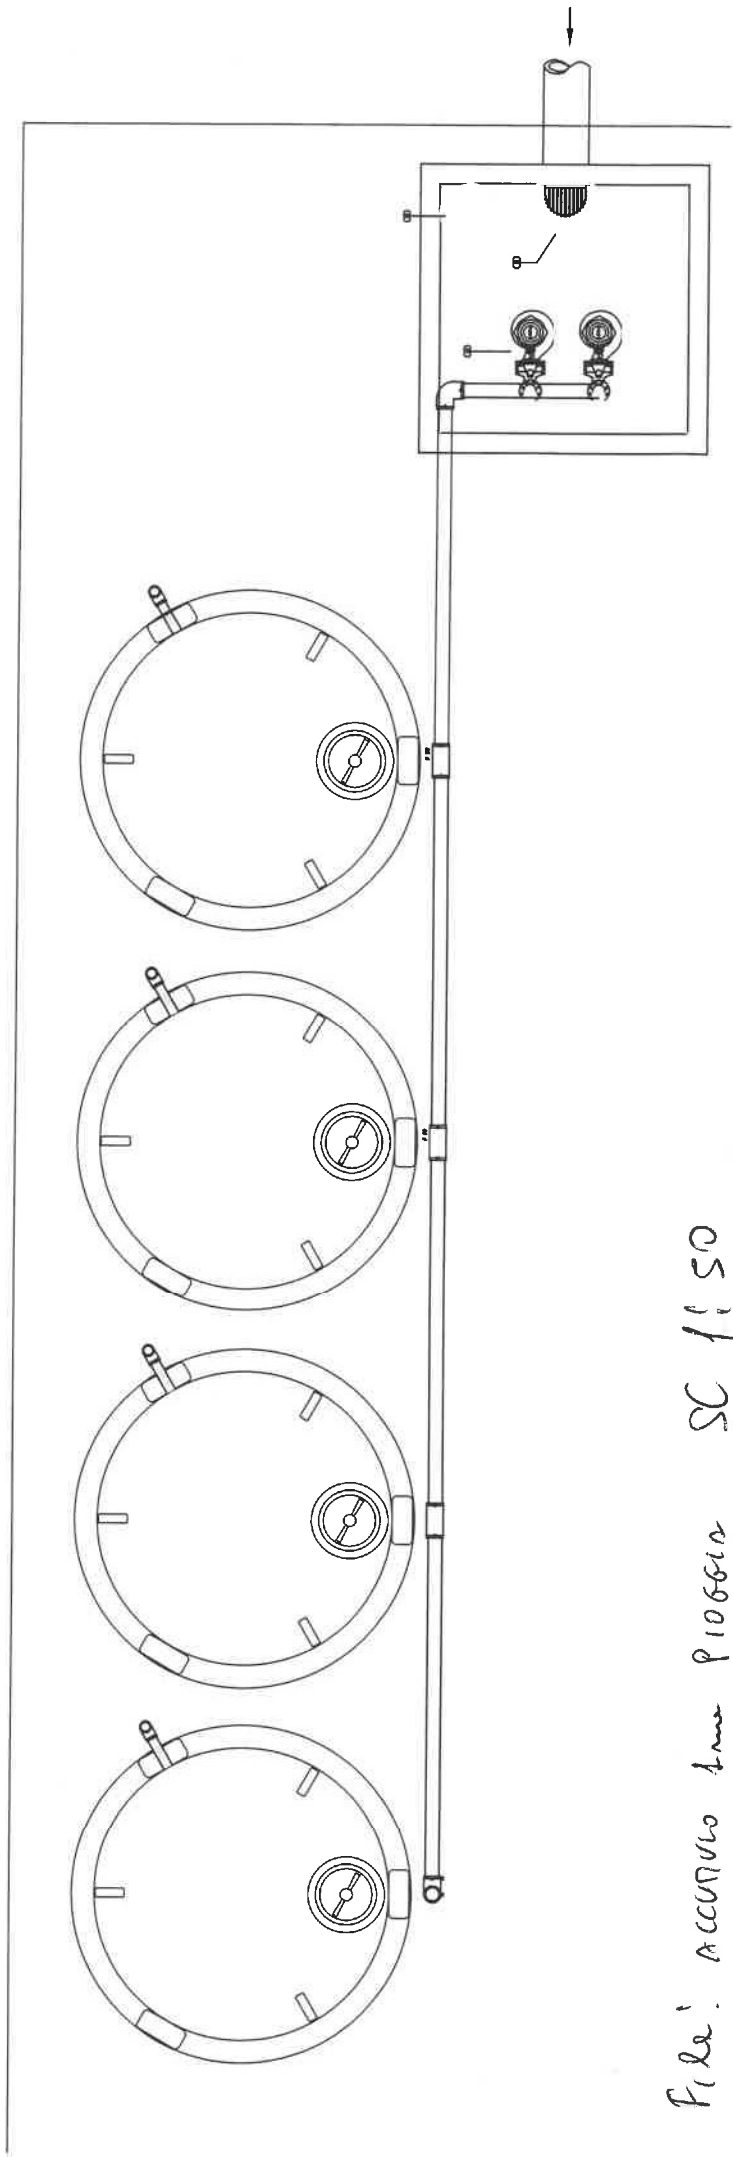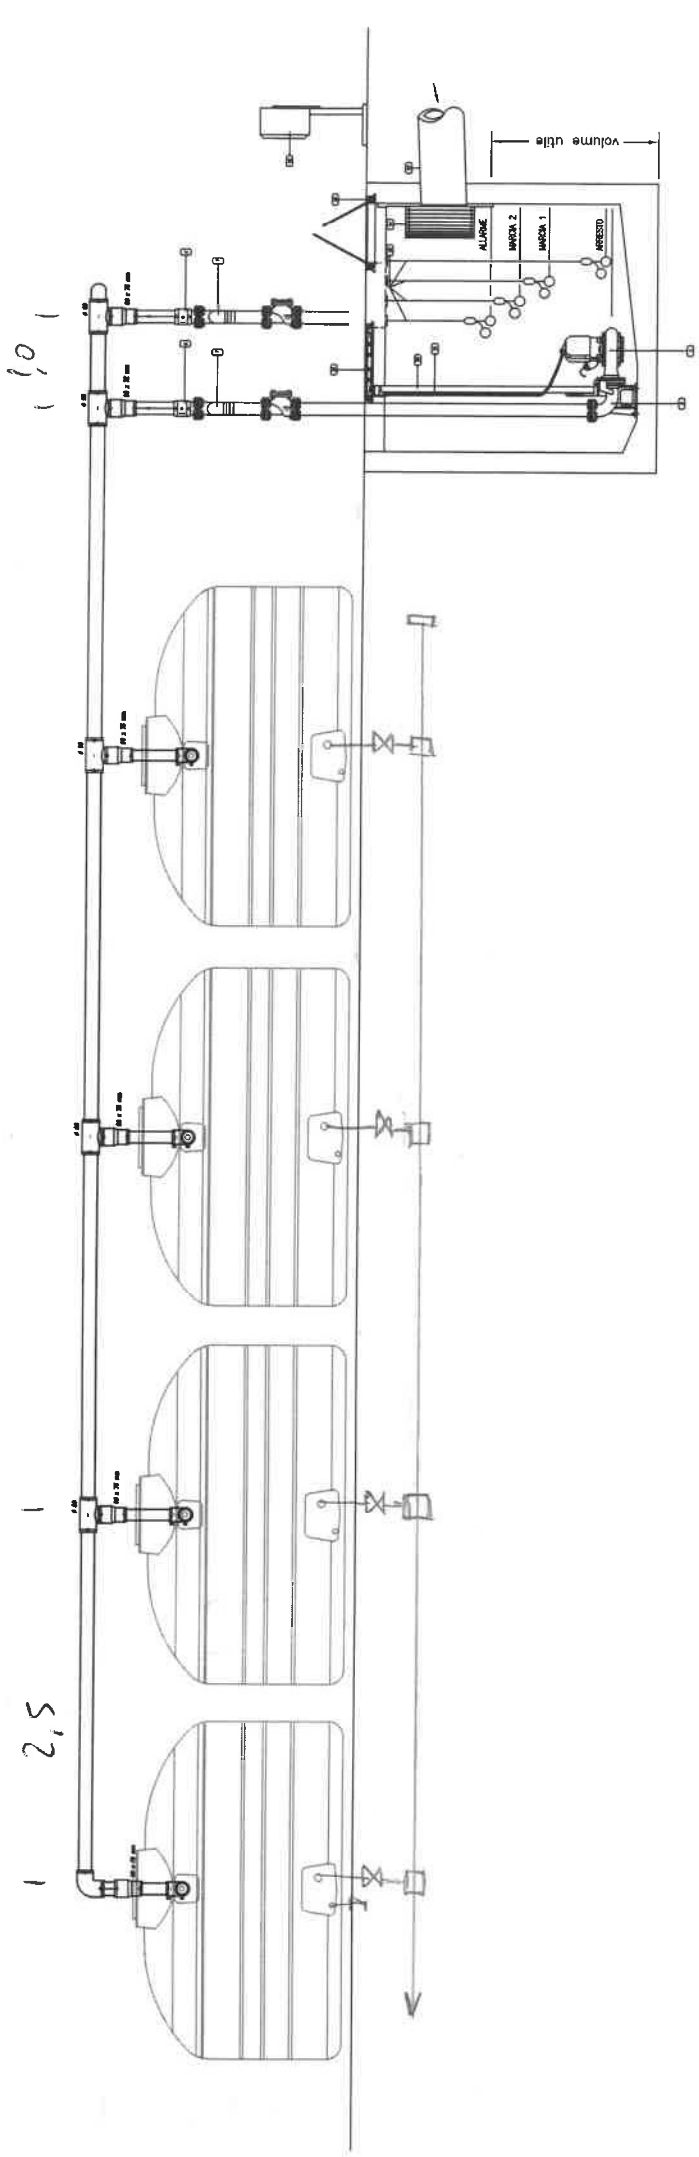

File: ACCUMULO 4ma P10661a SC f: 50