

LANFRANCO SABATINI SRLS  
MONTESILVANO - Via Lago di Scarno, 1  
lanfrancosabatini.srls@pec.it

COMUNE DI PESCARA

RICHIESTA ALLACCIO RETE FOGNATURA COMUNALE

RICHIEDENTE:

T.M.G. SRLS

ELABORATO:

1

OGGETTO:

PLANIMETRIA

SCALA:

PROGETTISTI:


ARCH. LANFRANCO SABATINI

SPAZIO RISERVATO ALL'UFFICIO TECNICO:



DATA:

21/05/2024

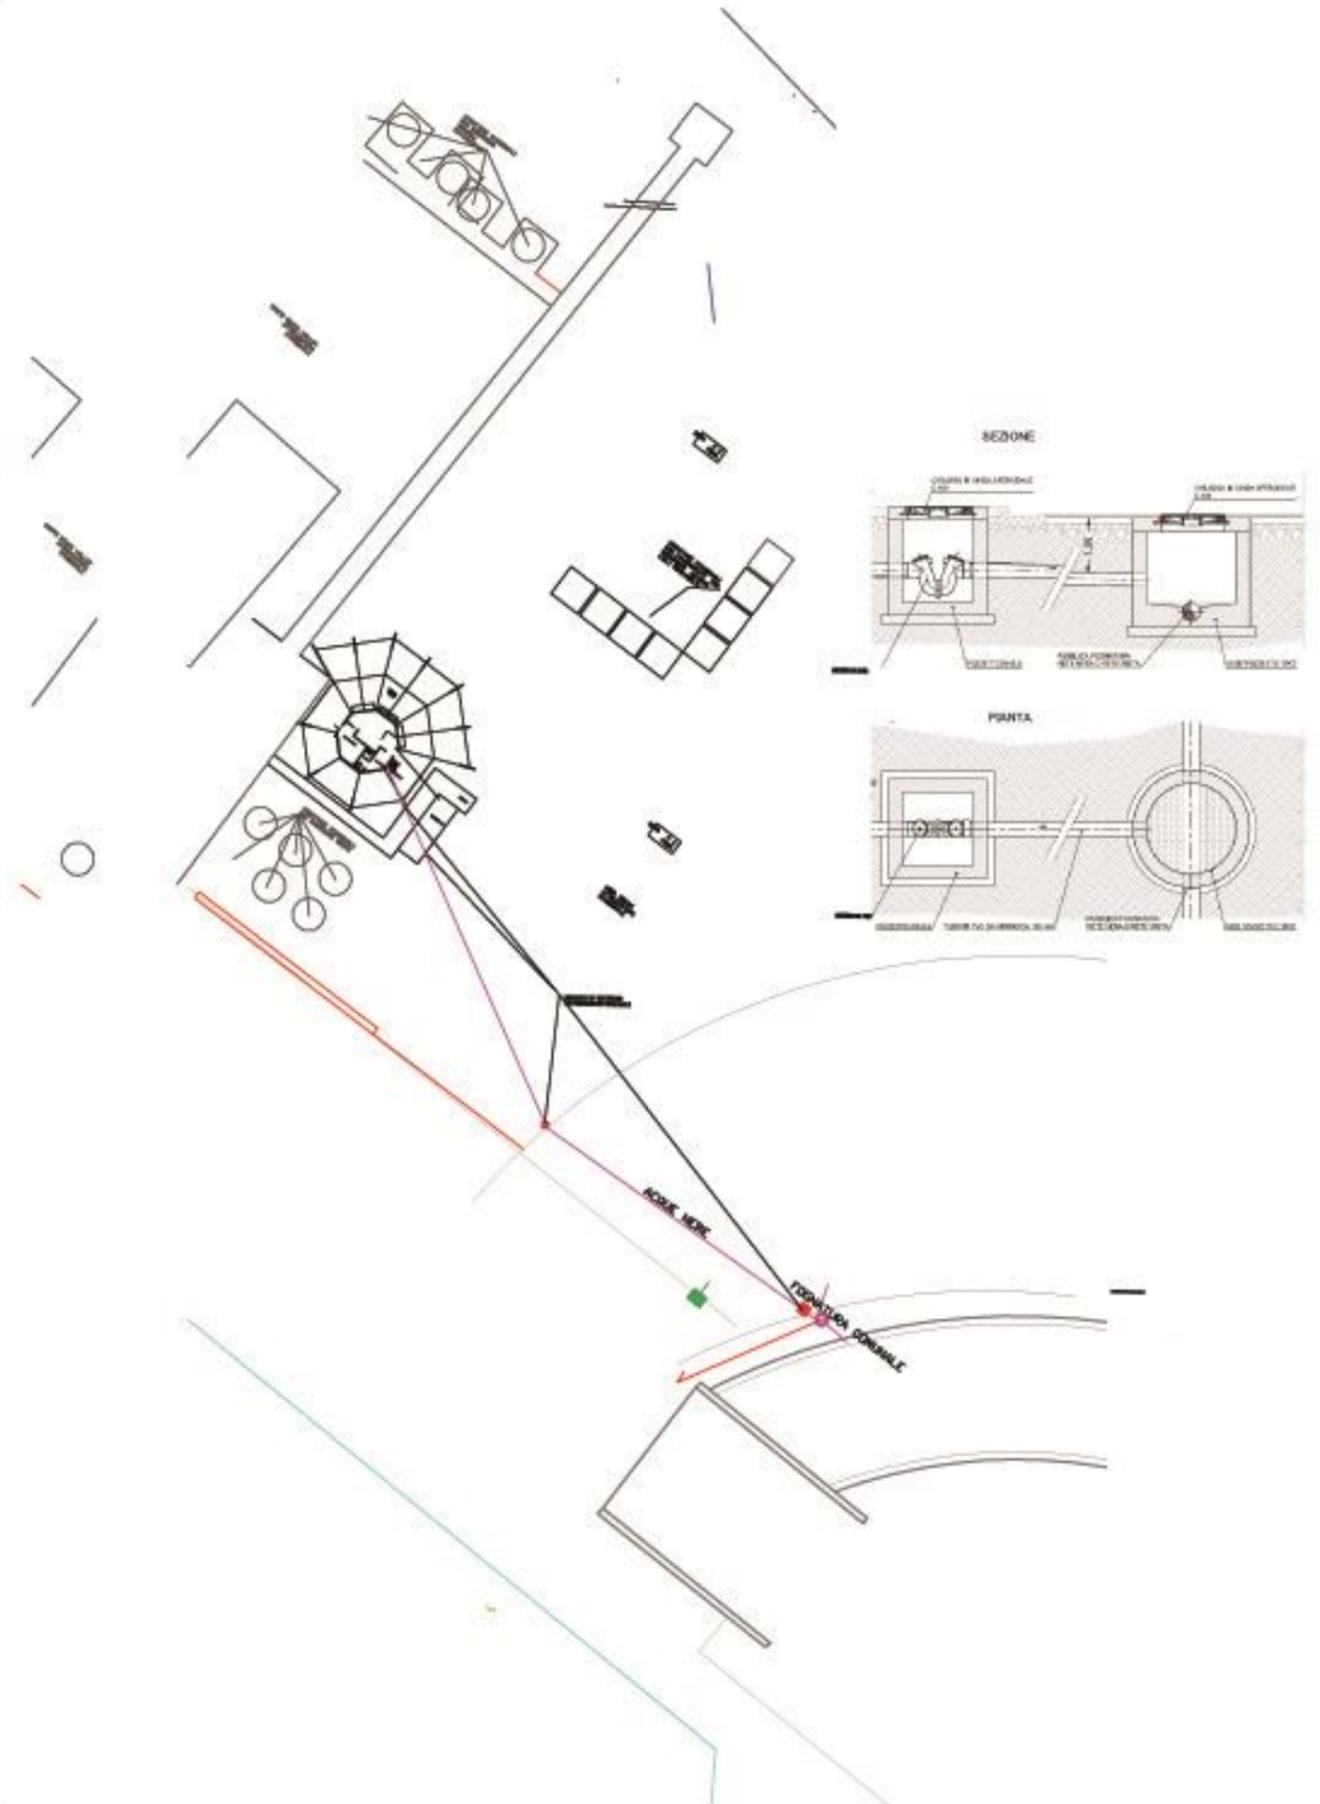

LANFRANCO SABATINI SRLS  
MONTESILVANO - Via Lago di Scanno, 1  
lanfrancosabatini.srls@pec.it

COMUNE DI PESCARA  
SERVIZIO DEMANIO

RICHIESTA ALLACCI RETE ELETTRICA, ACQUEDOTTO E FOGNATURA

RICHIEDENTE:

T.M.G. SRLS

ELABORATO:

1

OGGETTO:

PLANIMETRIA

SCALA:

PROGETTISTI:

ARCH. LANFRANCO SABATINI

SPAZIO RISERVATO ALL'UFFICIO TECNICO:

DATA:

21/05/2024

