



Tel. 334/9971393
SAN BENEDETTO DEL TRONTO (AP)
e-mail: info@primospaccasassi.it - primo.spaccasassi@geopec.it
Iscritto Albo Geometri Ascoli Piceno n°1125
Tecnico Antincendio Abilitato (818) - Coordinatore Sicurezza (494)
Amministratore Condominiale

Comune di San Benedetto del Tronto

Provincia di Ascoli Piceno

Oggetto: **DOMANDA RELATIVA A RICHIESTA DI RINNOVO
CONCESSIONE DI PORZIONE DI MANUFATTO
DELLO STATO RELATIVA A IMMOBILE SITO IN VIA
AMERIGO VESPUCCI n.17.**

Committente: **JUPPTER di Lucia Consorti & C. s.n.c.**

«**JUPPTER**»
di Lucia Consorti & C. s.n.c.
Via Fusine, 1 - Tel. 0735 594232
66069 SAN BENEDETTO DEL TR. (AP)
Cod. Fisc. / Part.IVA. 01 23389 044 9
(in qualità di legale rappresentante Consorti Lucia)

Tavola:

UNICA

Elaborati:

PLANIMETRIA MANUFATTO


Tecnico: **Geom. Primo Spaccasassi**

Geometra Provinciale
di Ascoli Piceno




Data: novembre 2023

Pianta Piano Terra

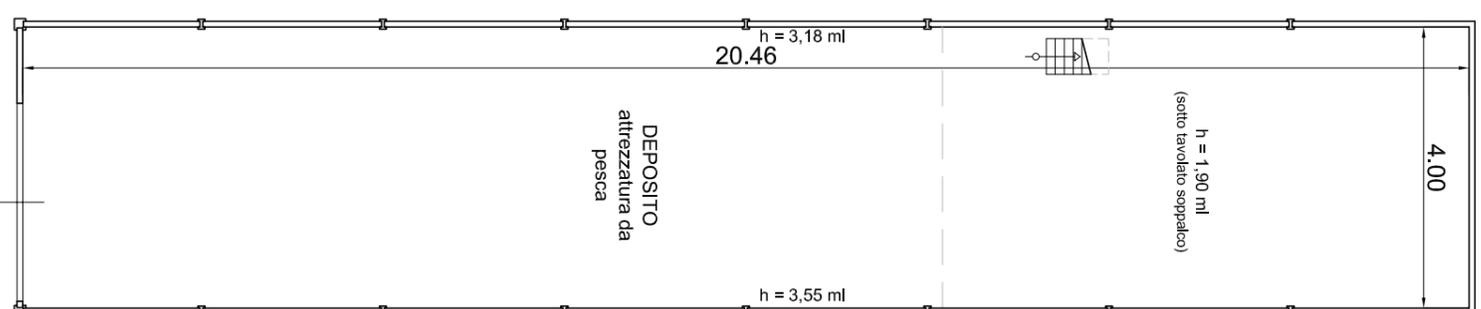

Pianta Piano Soppalco

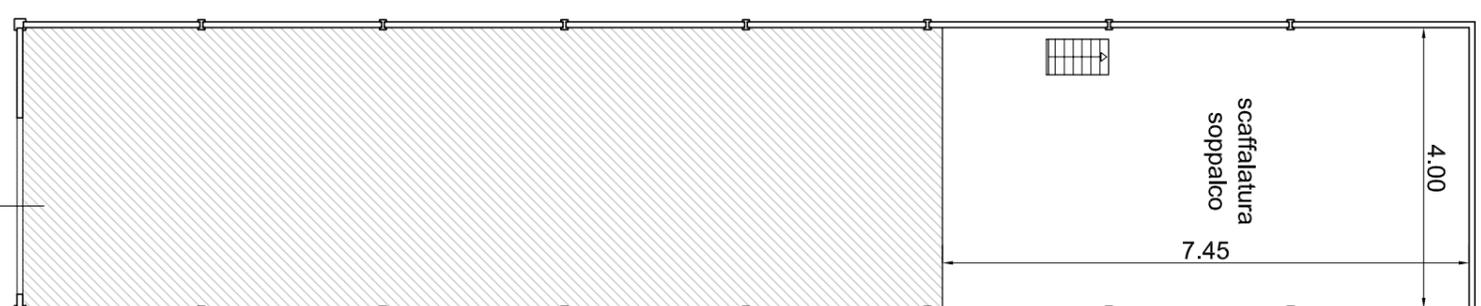



L-SB5-2019 ⓘ ✕

▲ LON: 13.8835 LAT: 42.9623
Scala: 2133 (Stile: 1:2000)

Dati mappa ©2024 Immagini ©2024 Mapbox