


Comune di

SAN BENEDETTO DEL TRONTO

Provincia di Ascoli Piceno

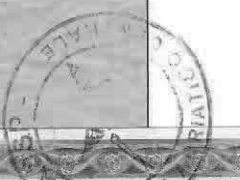

Ministero dell'Economia e delle Finanze
MARCA DA BOLLO
 €1,00
 UNO/50

000022884
 12/06/2018 16:11:26
 ES48819569E5F79
 IDENTIFICATIVO : 0161202231532

AUTORITA' DI SISTEMA PORTUALE DEL MARE ADRIATICO CENTRALE



Protocollo N. 0019423/2023 del 17/11/2023


Concessionario:

ELETTROMECCANICA ENEA Srl
ELETTROMECCANICA ENEA S.R.L.
 Via A. Vespucci, 21 - Tel./Fax 0735 588796
 63074 San Benedetto del Tronto (AP)
 C.A.P. 63074 / PART. IVA 07889300442
 info@elettromeccanicaenea.it

Località: **via A. Vespucci n. 21-23**

PIANTE, PROSPETTI e SEZIONI

SCALA 1:100

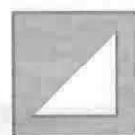



studiotecnico perazzoli
GEOMETRI ROSSANO

Collegio Provinciale
Geometri e Geometri Laureati
di Ascoli Piceno




 Geometra
 Rossano Perazzoli

Data:

STUDIO TECNICO
Via C. Maffei, 9 63039 San Benedetto del Tronto (AP)

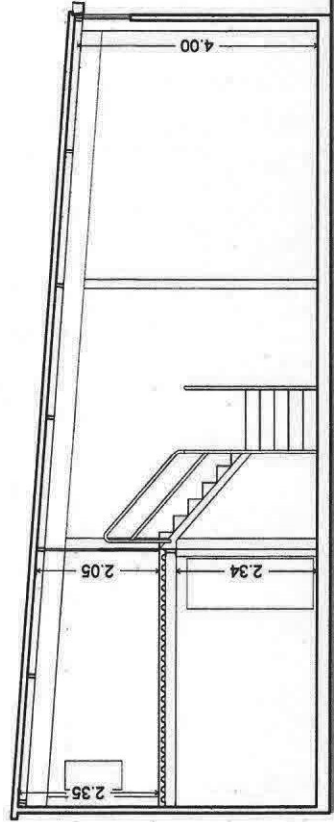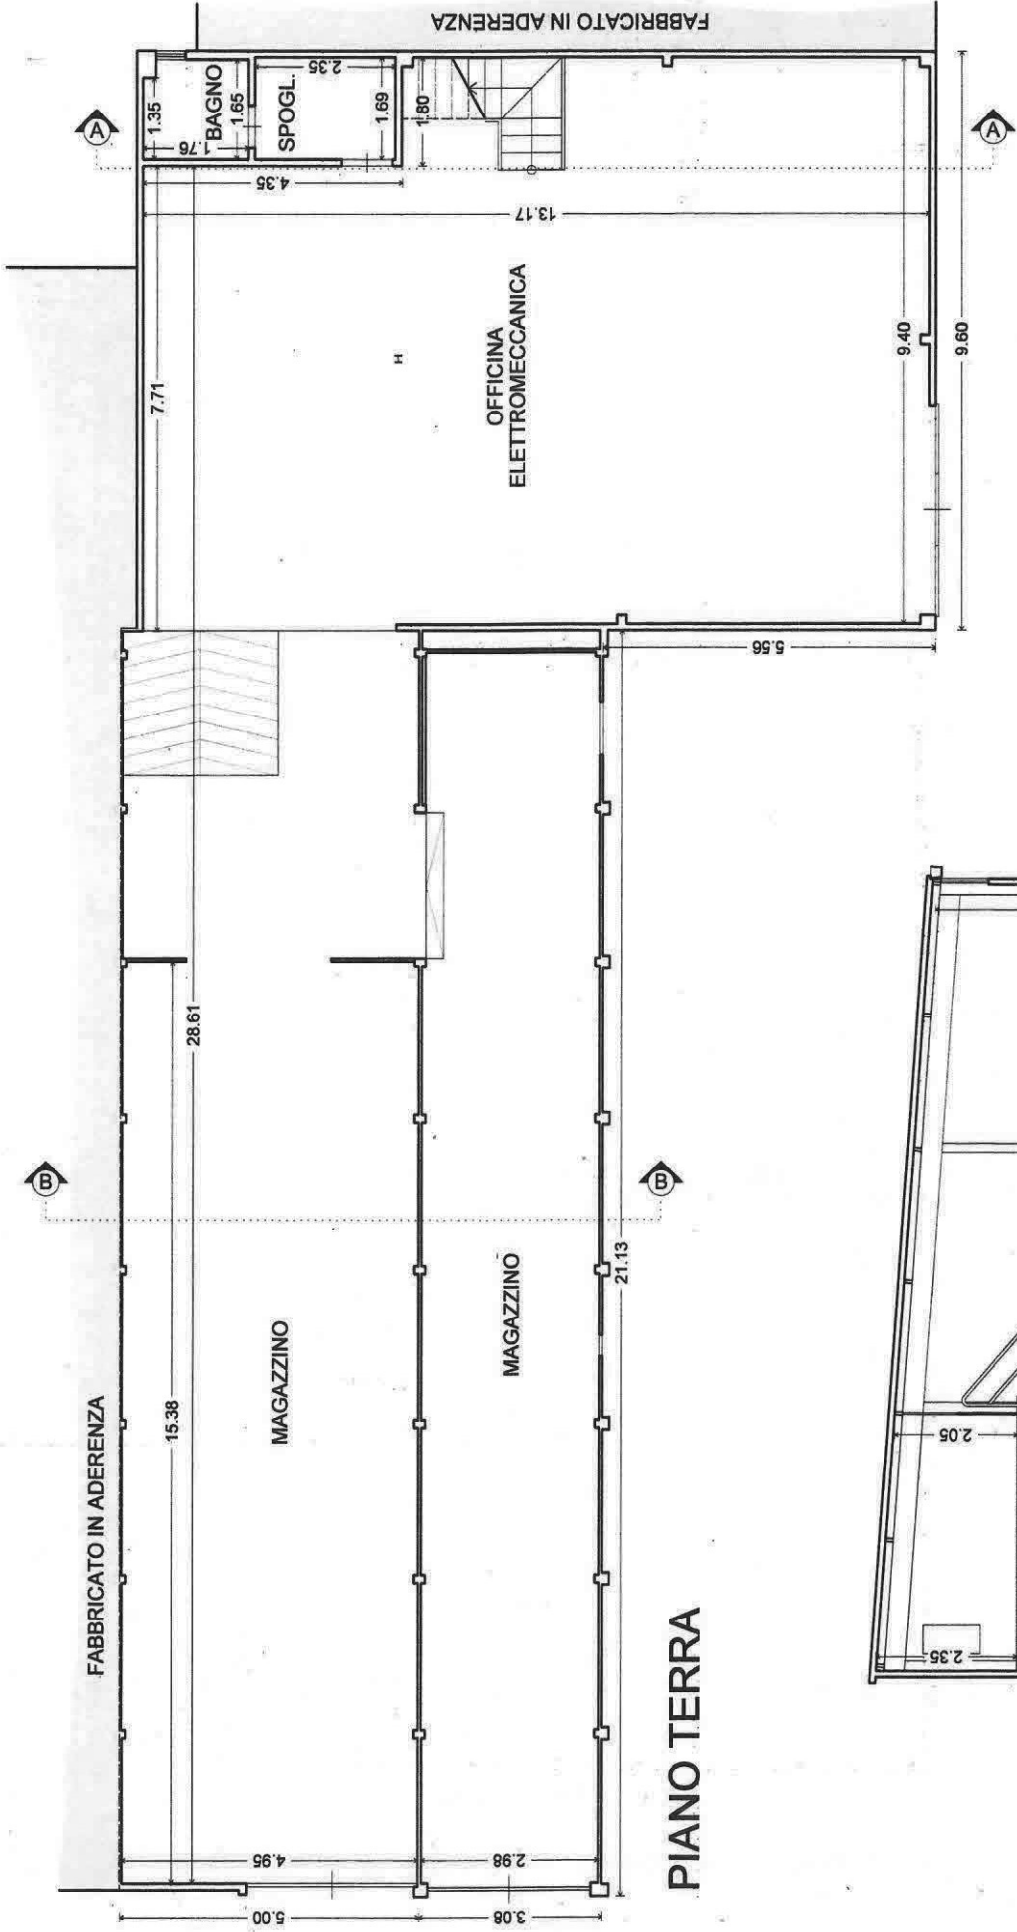

SEZIONE A-A

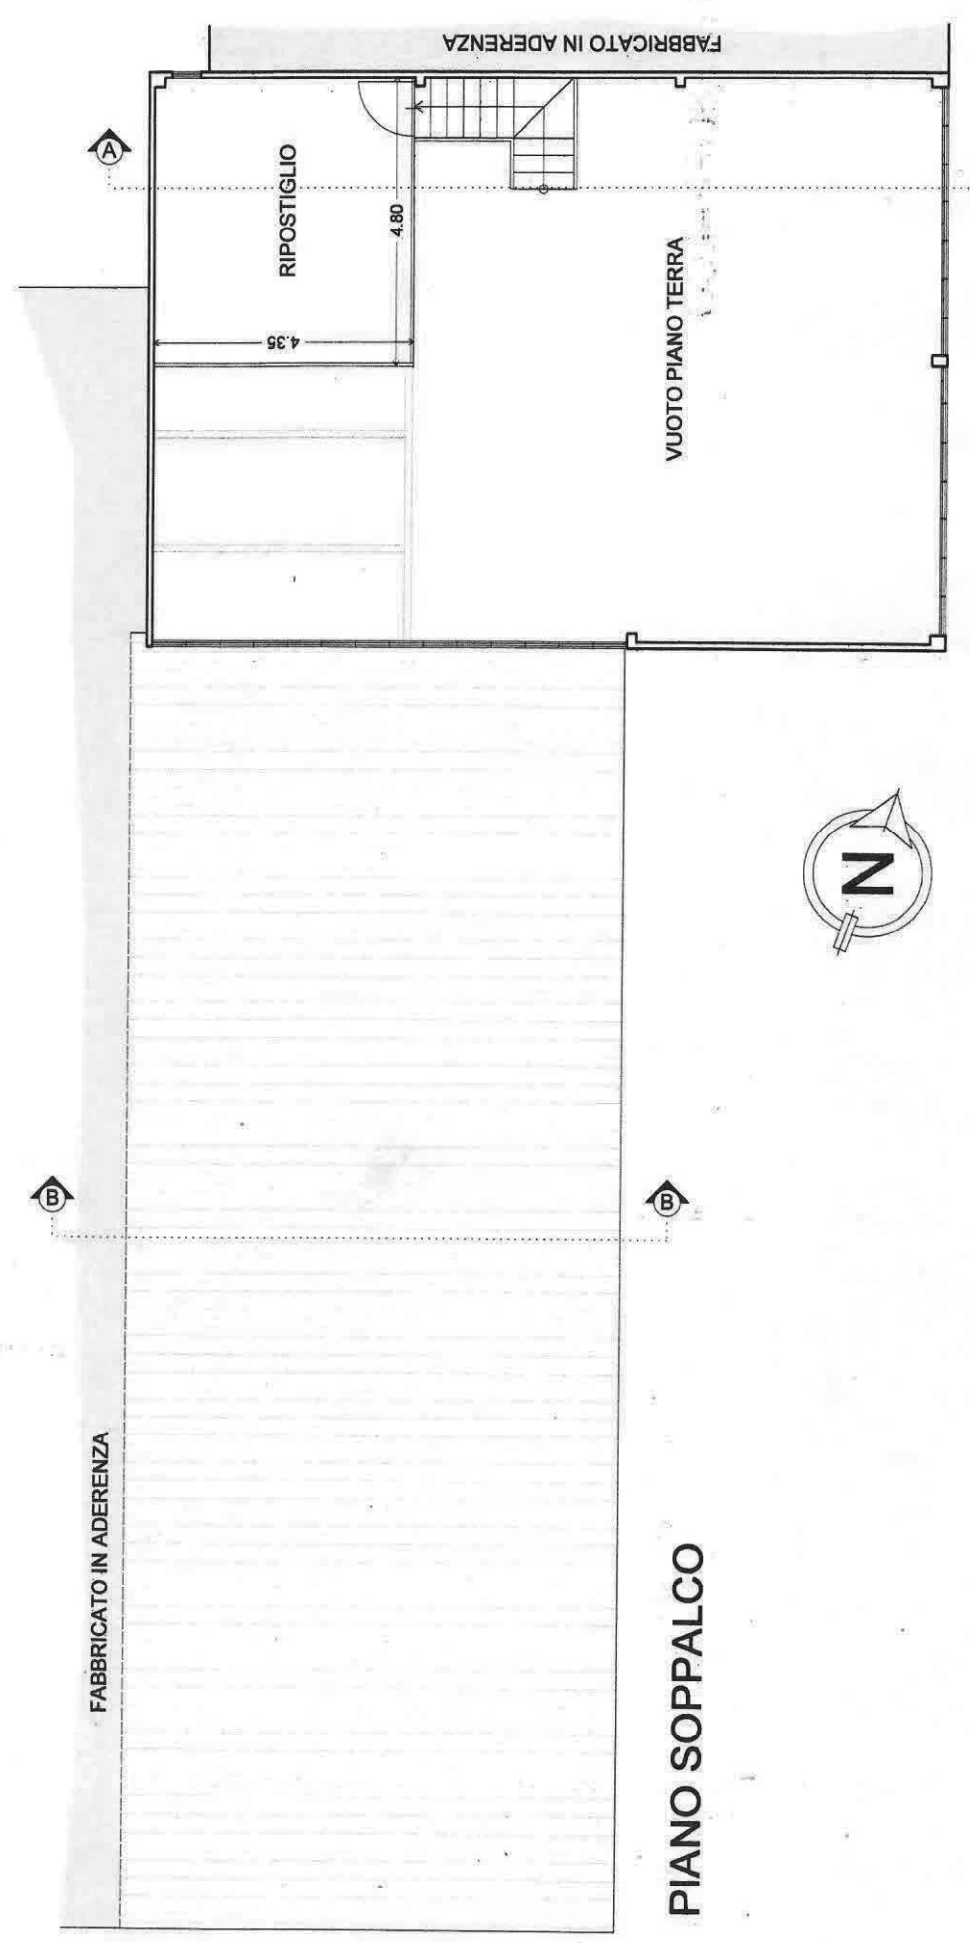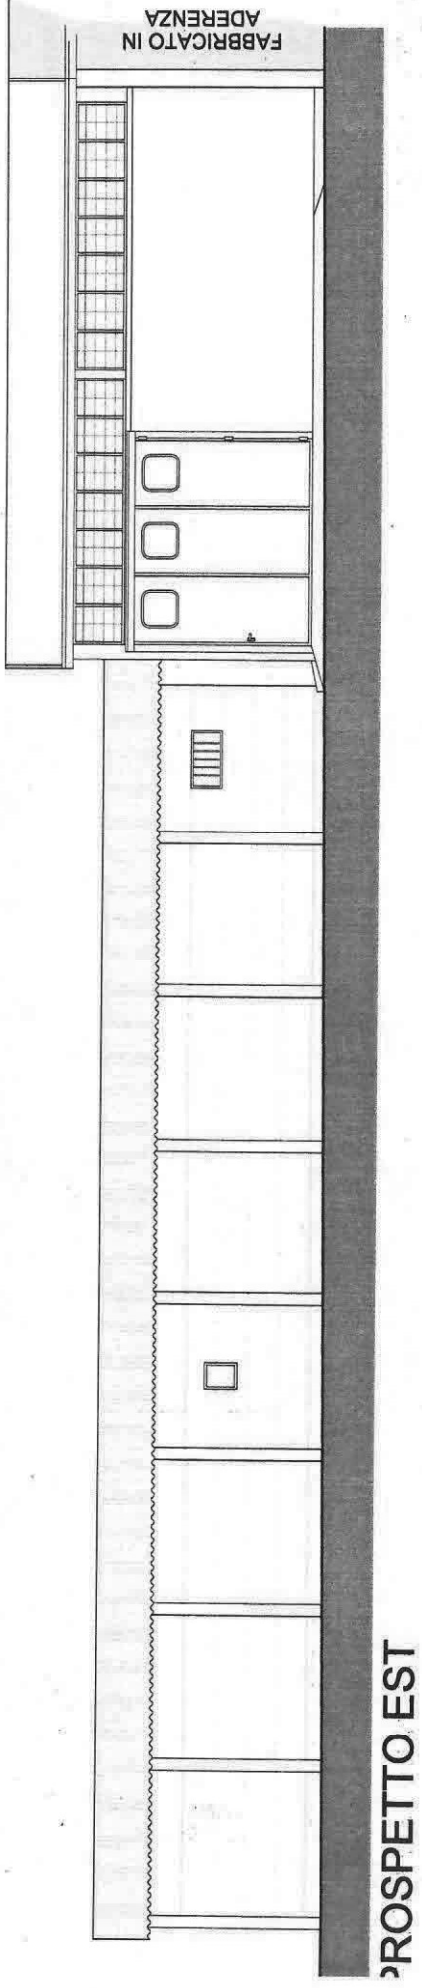


RESTITUIRE


E

AUTORITA' DI SISTEMA PORTUALE DEL MARE ADRIATICO CENTRALE

Protocollo N.0019423/2023 del 17/FABBRICATO IN ADERENZA

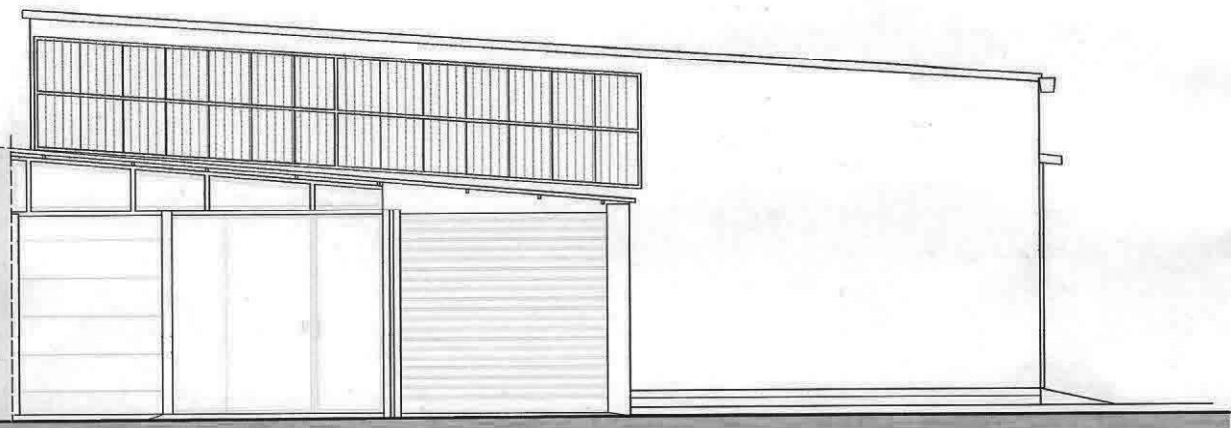

PROSPETTO SUD

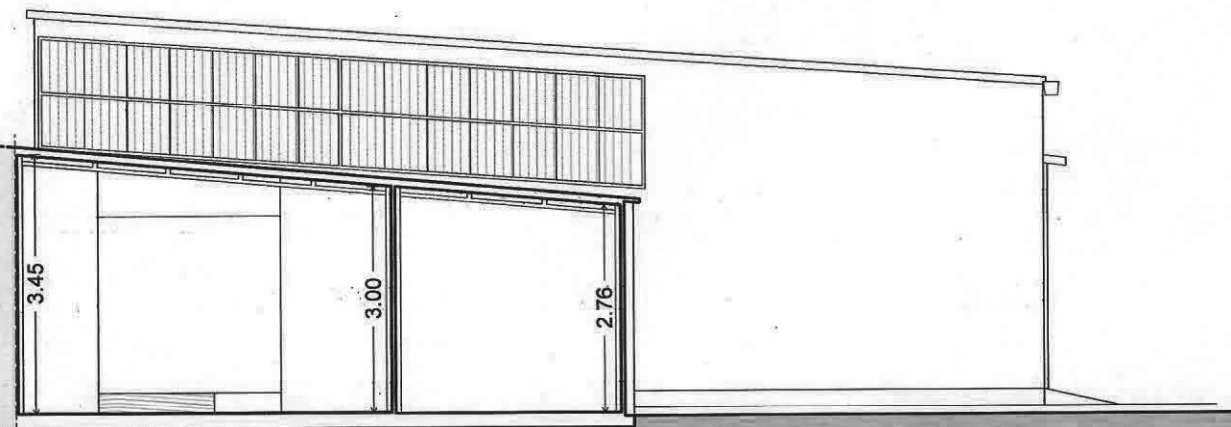

SEZIONE B-B

FABBRICATO IN ADERENZA