


E

AUTORITA' DI SISTEMA PORTUALE DEL MARE ADRIATICO CENTRALE
Protocollo N. 0019819/2023 del 23/11/2023

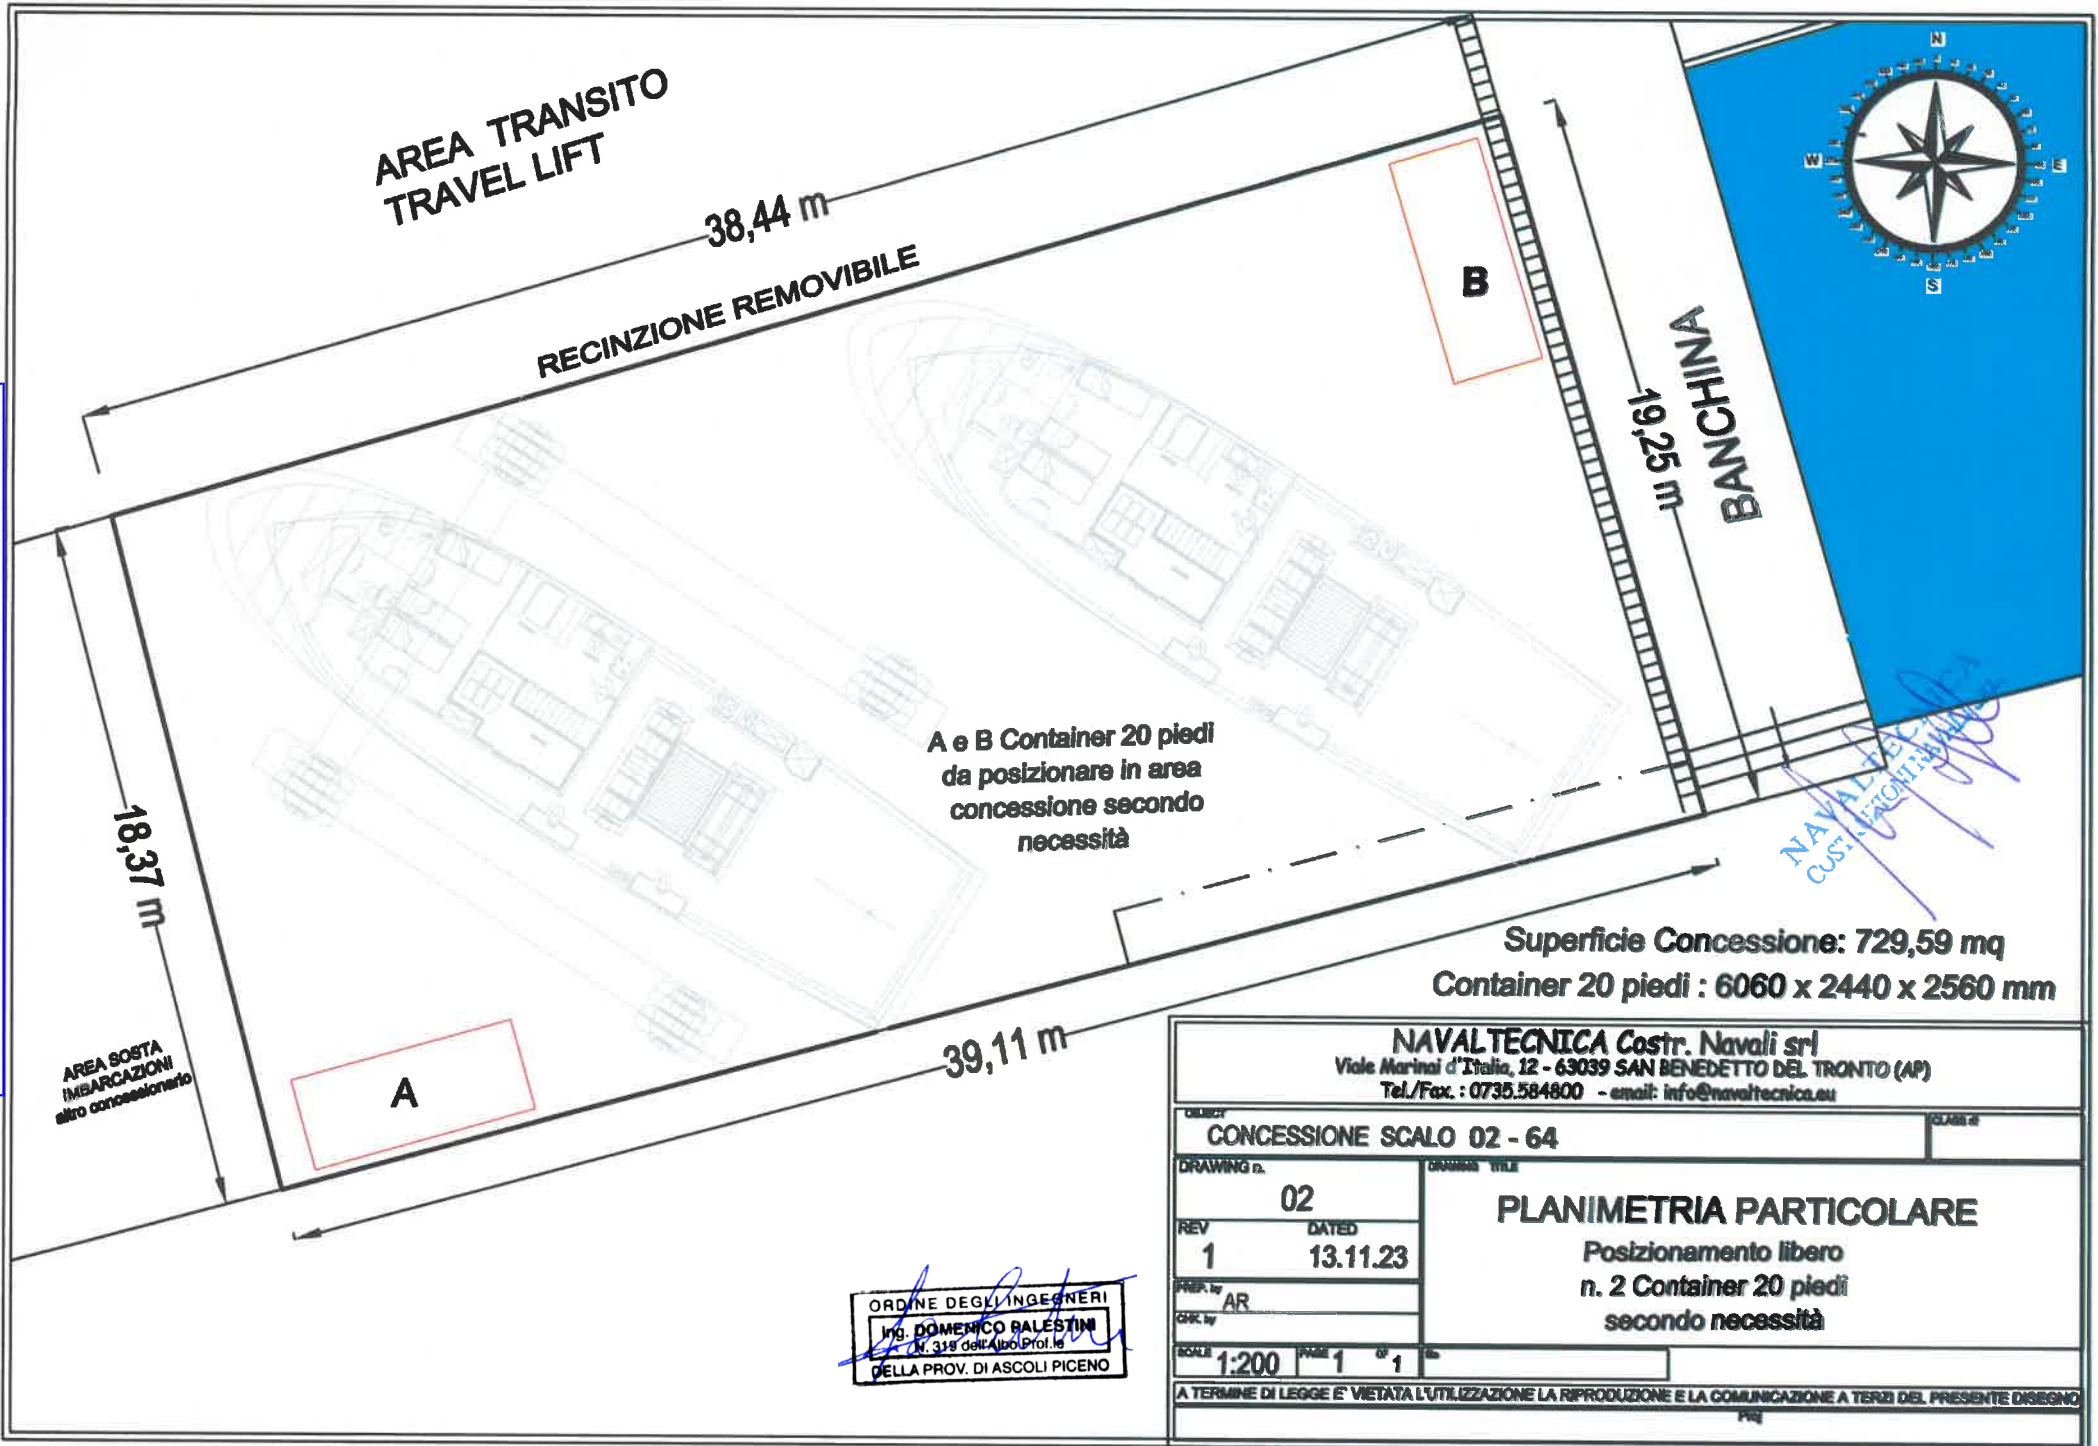


AREA TRANSITO
TRAVEL LIFT

38,44 m

RECINZIONE REMOVIBILE

B

19,25 m
BANCHINA

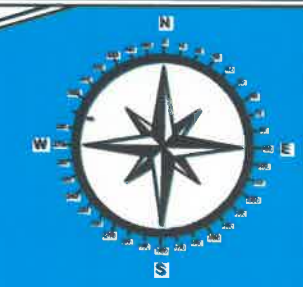

18,37 m

AREA SOSTA
IMBARCAZIONI
altro concessionario

A

A e B Container 20 piedi
da posizionare in area
concessione secondo
necessità

39,11 m


Superficie Concessione: 729,59 mq
Container 20 piedi : 6060 x 2440 x 2560 mm

NAVALTECNICA
COSTR. NAVALI srl
[Signature]

ORDINE DEGLI INGEGNERI
Ing. DOMENICO BALESTINI
N. 319 dell'Albo Prof. Ingeg. della Prov. di Ascoli Piceno

NAVALTECNICA Costr. Navali srl Viale Marconi d'Italia, 12 - 63039 SAN BENEDETTO DEL TRONTO (AP) Tel./Fax : 0735.584800 - email: info@navaltecnica.eu	
CONCESSIONE SCALO 02 - 64	
DRAWING n. 02	DATE 13.11.23
REV 1	DATED 13.11.23
PREP. by AR	
SCALE 1:200	PAGE 1 OF 1
PLANIMETRIA PARTICOLARE Posizionamento libero n. 2 Container 20 piedi secondo necessità	
<small>A TERMINI DI LEGGE E' VIETATA L'UTILIZZAZIONE LA RIPRODUZIONE E LA COMUNICAZIONE A TERZI DEL PRESENTE DISEGNO</small>	

E
AUTORITA' DI SISTEMA PORTUALE DEL MARE ADRIATICO CENTRALE
Protocollo N. 0019819/2023 del 23/11/2023

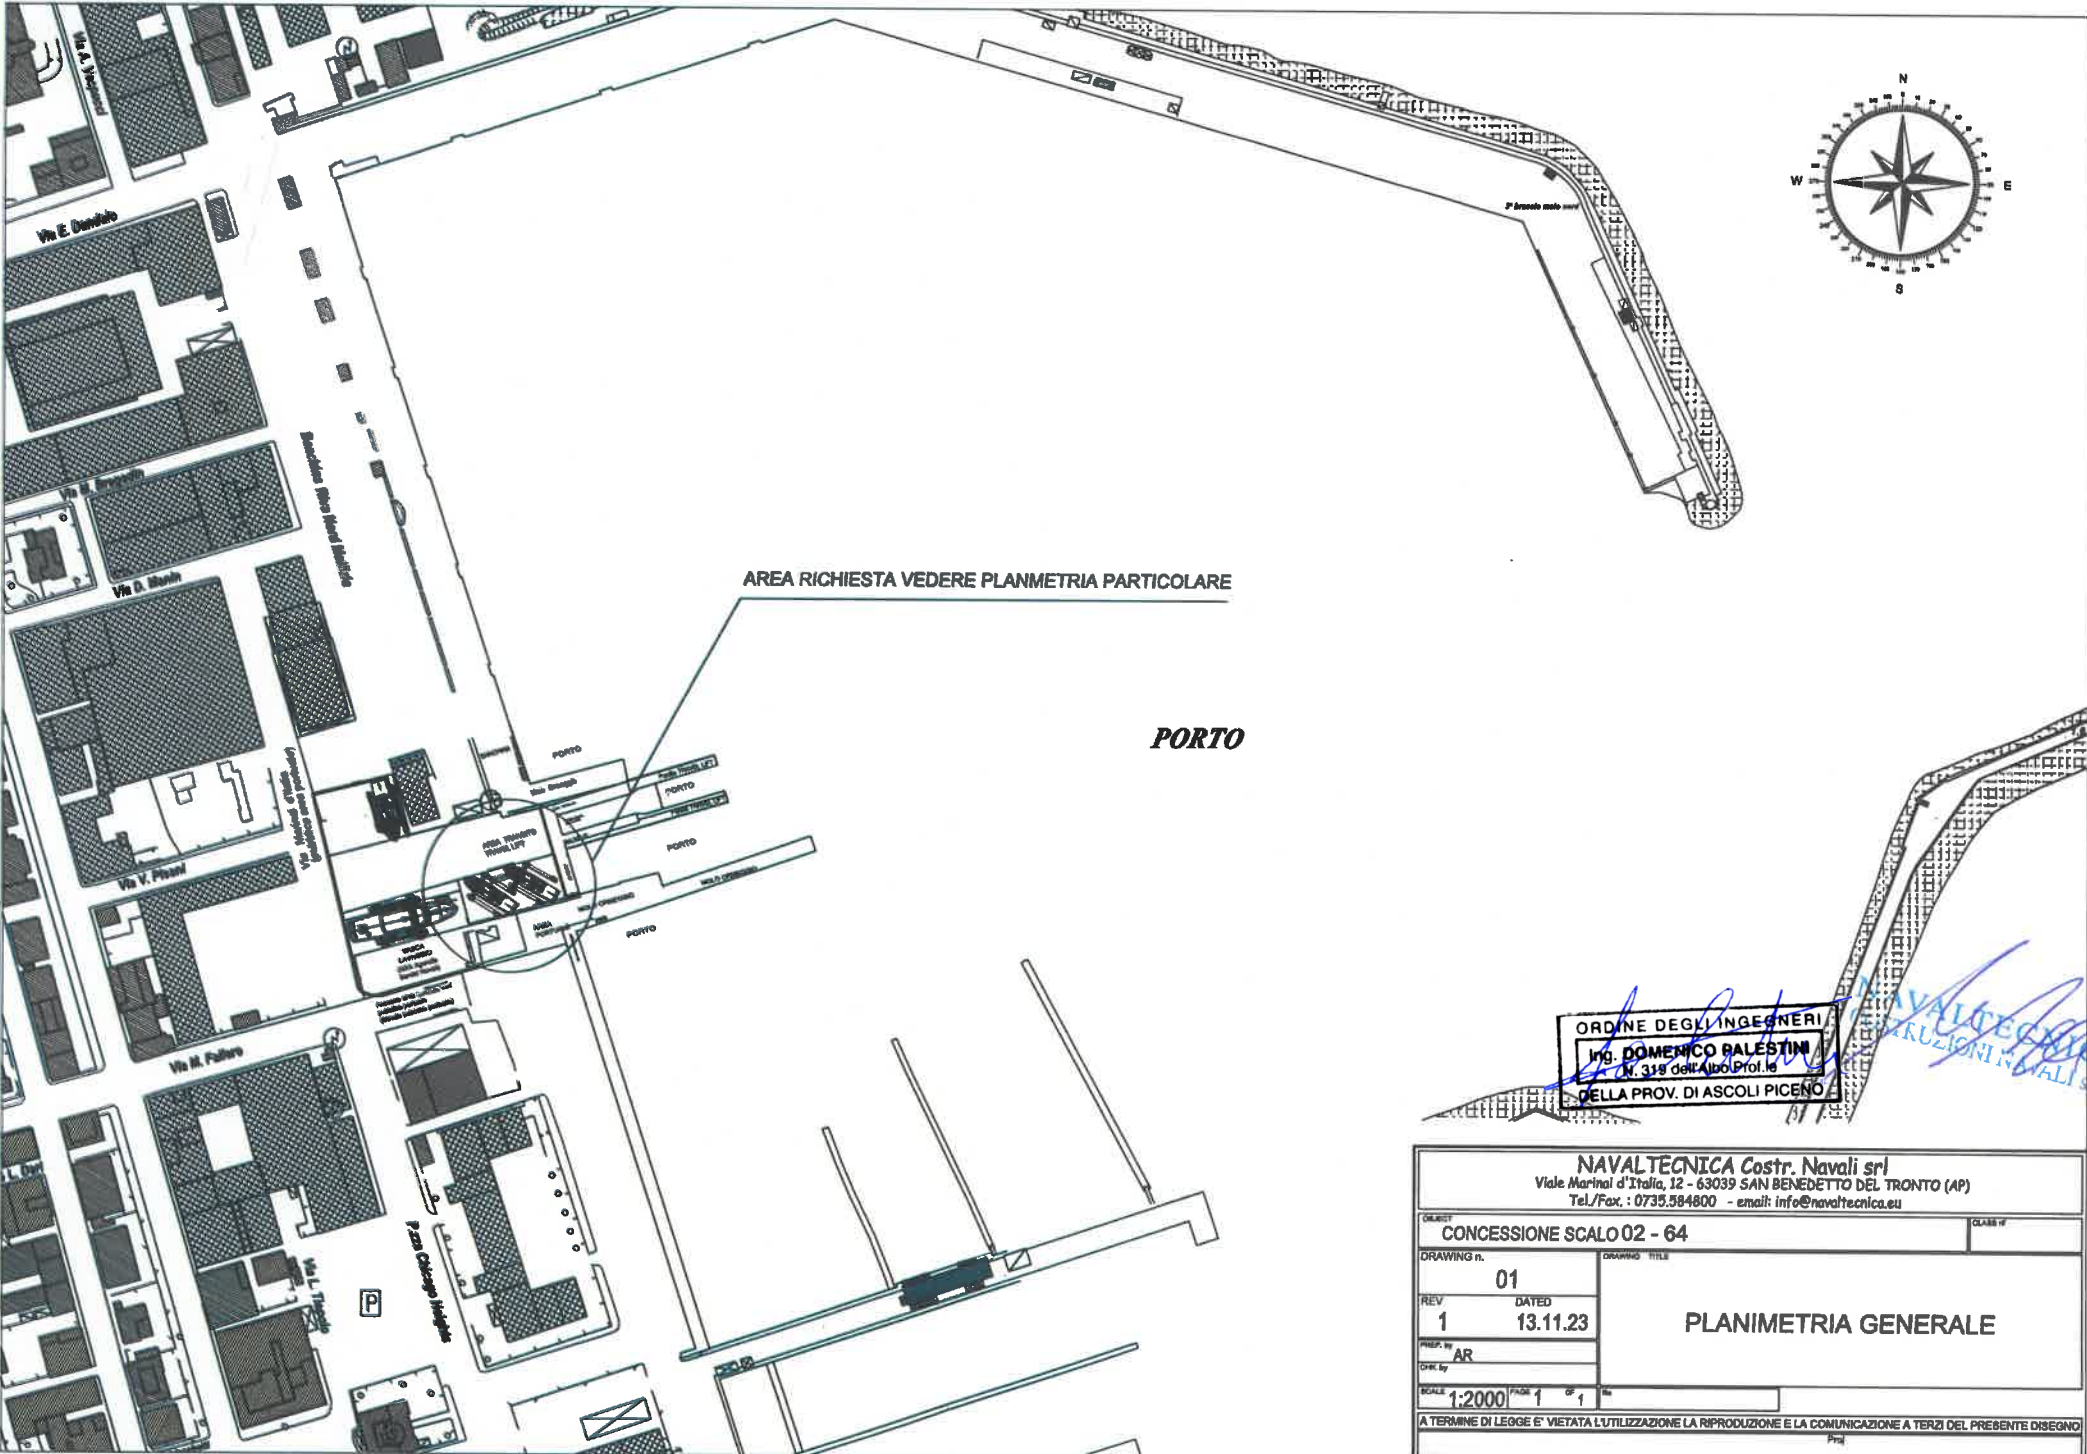

AREA RICHIESTA VEDERE PLANMETRIA PARTICOLARE

PORTO

ORDINE DEGLI INGEGNERI
Ing. DOMENICO BALESTINI
N. 318 dell'Albo Prof. le
DELLA PROV. DI ASCOLI PICENO

NAVALTECNICA
COSTRUZIONI NAVALI S.R.L.

NAVALTECNICA Costr. Navali srl Viale Marinal d'Italia, 12 - 63039 SAN BENEDETTO DEL TRONTO (AP) Tel./Fax : 0735.584800 - email: info@navaltecnica.eu	
CONCESSIONE SCALO 02 - 64	
CLIENTE	CLASSIF.
DRAWING n. 01	DRAWING TITLE
REV 1	DATED 13.11.23
PLANIMETRIA GENERALE	
PREP. BY AR	
CHK. BY	
SCALE 1:2000	PAGE 1 OF 1
A TERMINE DI LEGGE E' VIETATA L'UTILIZZAZIONE LA RIPRODUZIONE E LA COMUNICAZIONE A TERZI DEL PRESENTE DISEGNO	