COMUNE DI PESARO

RICHIESTA DI RINNOVO DELLA CONCESSIONE DEMANIALE
N. 38/2010 - POSTO ORMEGGIO
VIA CALATA CAIO DUILIO

STUDIO TECNICO MORSIANI
VIA CALATA CAIO DUILIO n° 20
61121 PESARO - Tel. 0721/69888
Fax 0721/69888
E-mail: ingrenato@libero.it

Aggiornamenti
S1 P1 I1 I2 I3

CONCESSIONARIO
PAGNONI Terzo

Progetto
PAM 1 1 2 1

Data

OGGETTO
ELABORATO GRAFICO

Tavola
A1

Scala
1:1000
1:200

PROGETTISTA
- Dott. Ing. Renato MORSIANI -

IL PRESENTE ELABORATO E' DI PROPRIETA' DELLO STUDIO TECNICO MORSIANI E PERTANTO NON PUO' ESSERE RIPRODOTTO NE' COMPLETAMENTE NE' IN PARTE. IL PRESENTE ELABORATO E' STATO REDATTO IN OTTEMPERANZA ALLA L. 675 del 31/12/96 E D.P.R. 318 del 08/08/1996 E C. 2577 - 2578 - 2577 - 2578

PRG Pesaro

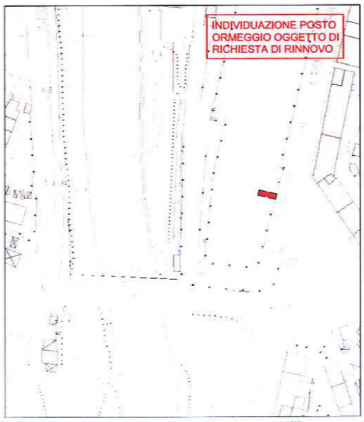

1/12/2021, 22:36:51

ELABORATO GRAFICO scala 1:200

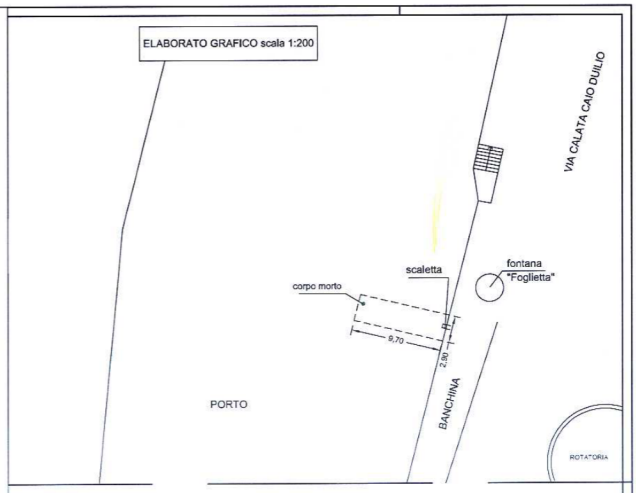

Autorità Portuale di Ancona - Protocollo in arrivo n° 15306 del 02/12/2021