


PORTO DI ANCONONA

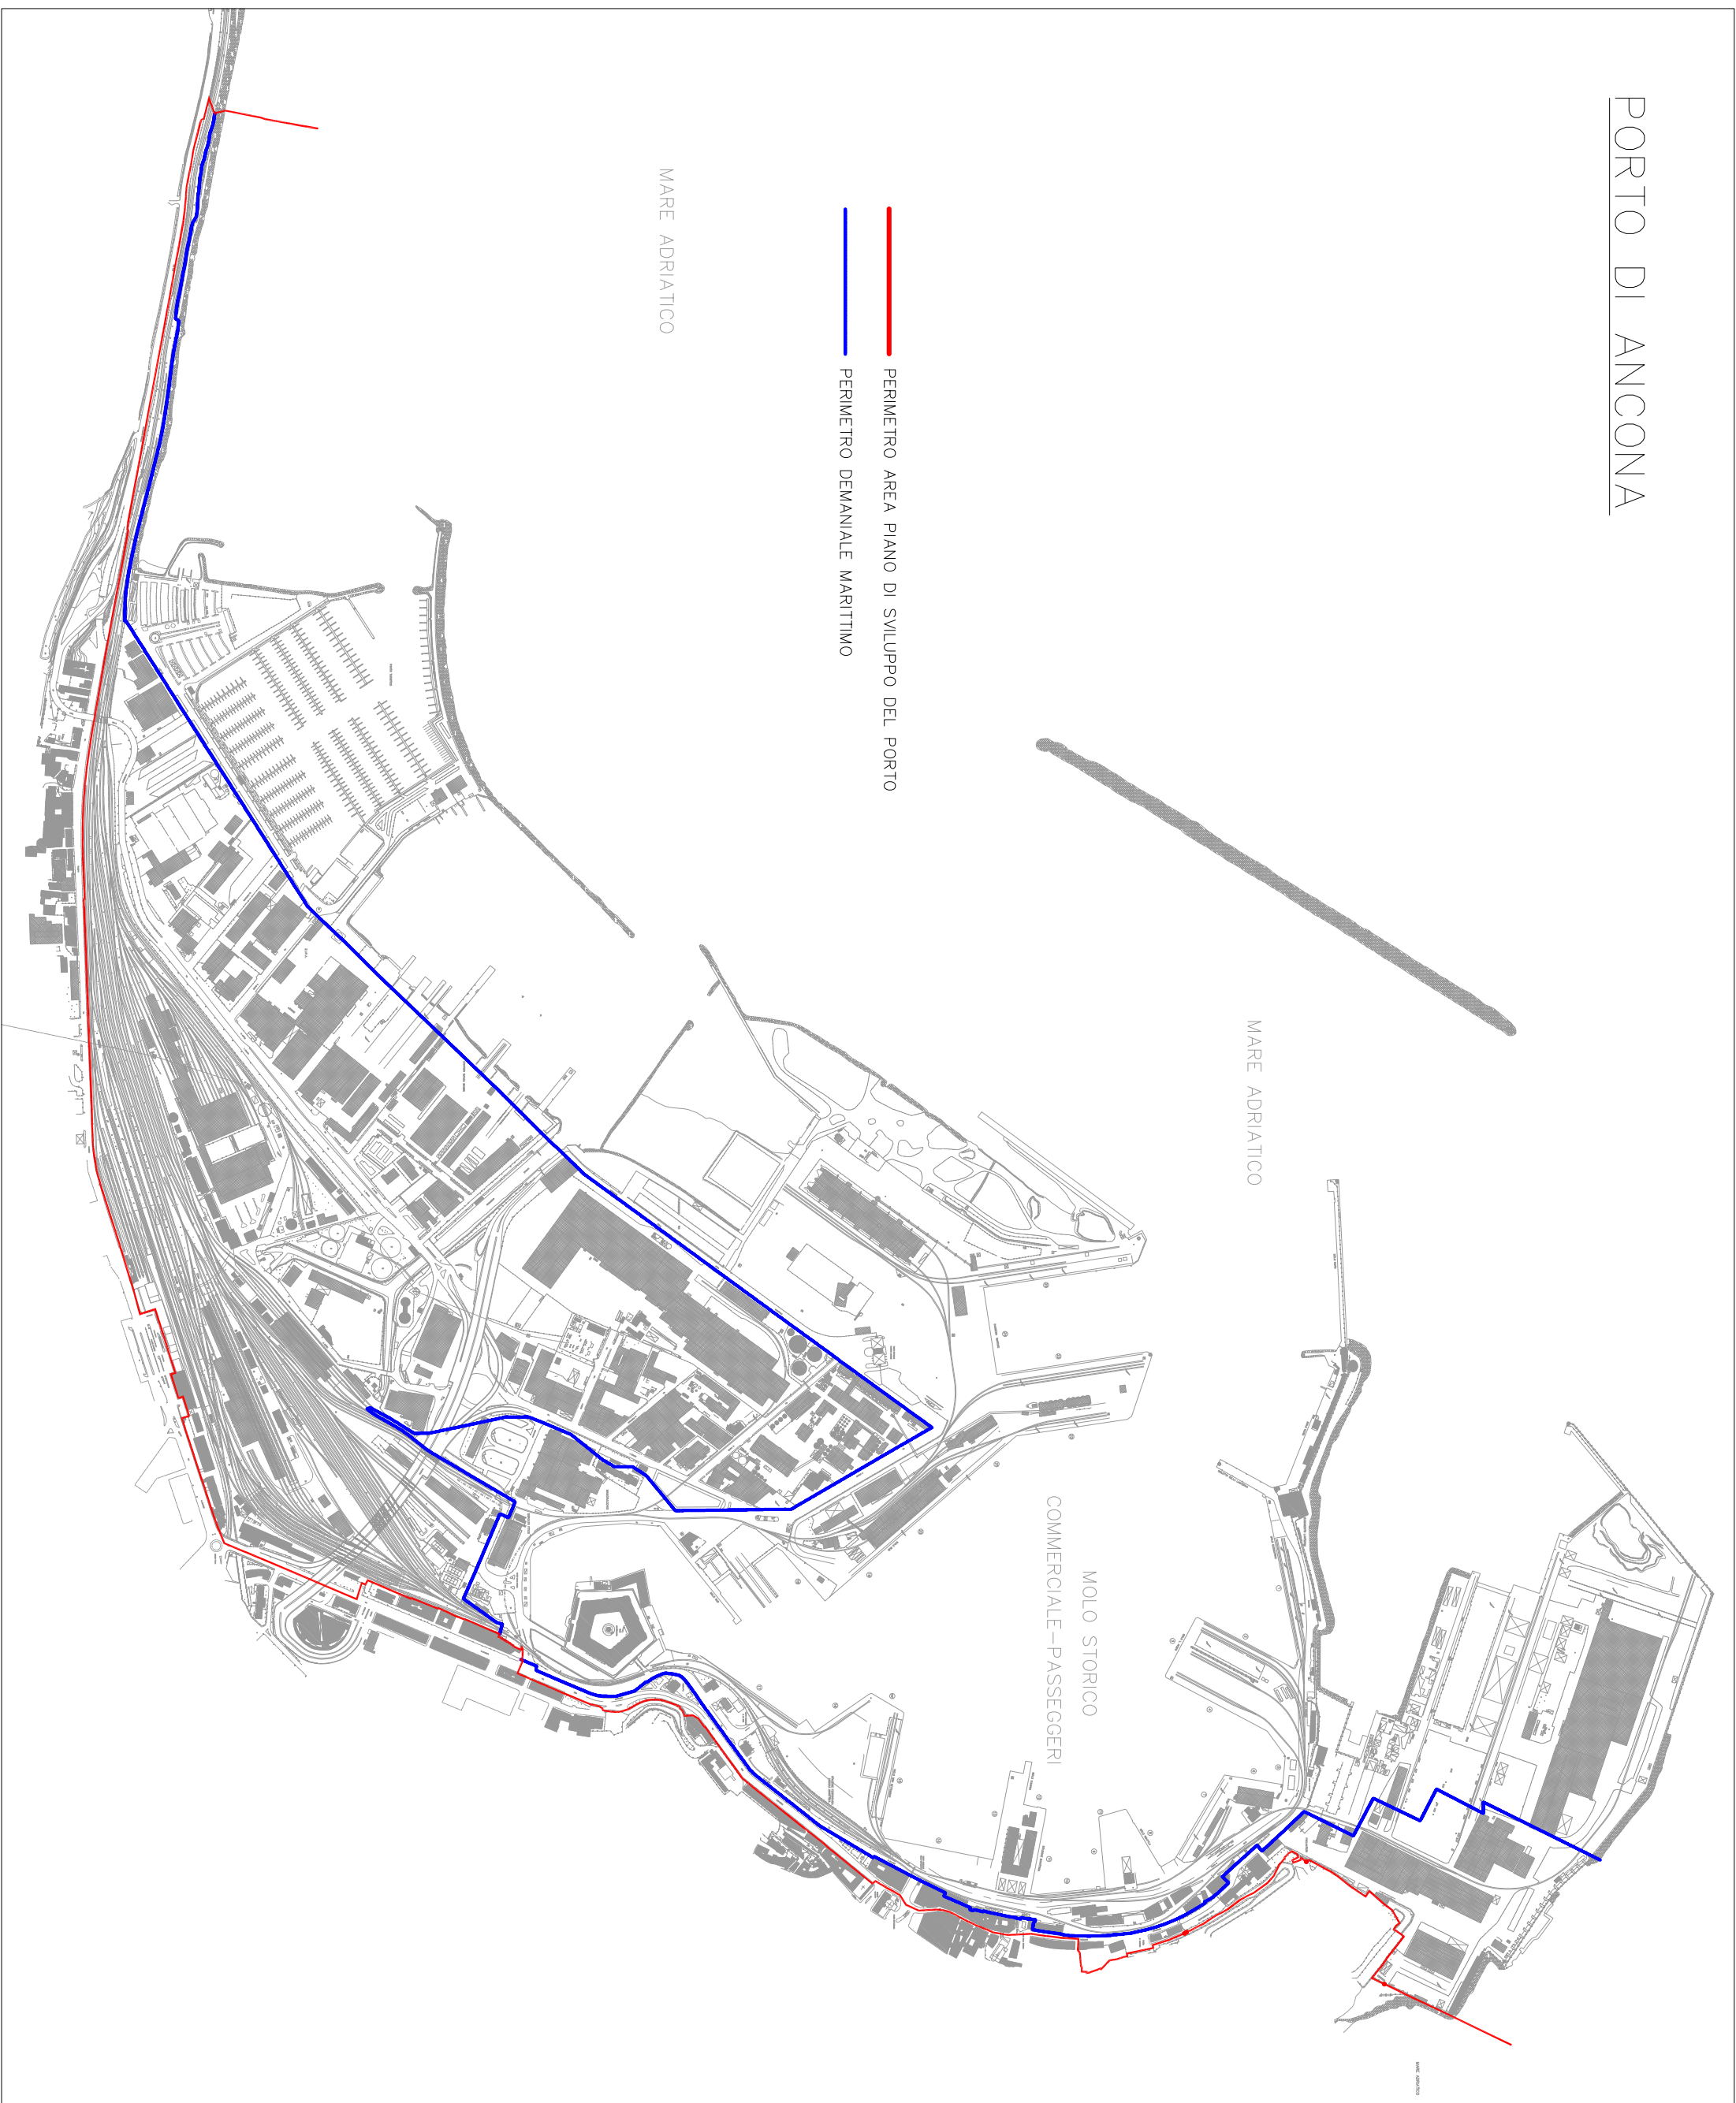

— PERIMETRO AREA PIANO DI SVILUPPO DEL PORTO
— PERIMETRO DEMANIALE MARITTIMO

MARE ADRIATICO

MARE ADRIATICO

MOLO STORICO
COMMERCIALE - PASSEGGERI