

La presente licenza viene sottoscritta in modalità telematica con apposizione di firme digitali, la cui attestazione di verifica viene allegata alla presente licenza per farne parte integrante.

Il concessionario dichiara di eleggere il proprio domicilio presso la sede societaria in Pesaro, Via Toscana n. 5.

Ancona, addì 21/09/2020

IL CONCESSIONARIO
Raffaelli Costruzioni Nautiche in liquidazione
Liquidatore e Commissario Giudiziale
Dott. Francesco Bartolucci
Firmato digitalmente

IL PRESIDENTE
Rodolfo Giampieri
Firmato digitalmente

L'UFFICIALE ROGANTE
Avv. Matteo Paroli
Firmato digitalmente

ADSP del MARE ADRIATICO CENTRALE - Si attesta che il presente atto è stato registrato presso l'Ufficio delle Entrate di Ancona il <u>21/09/2020</u> al n° <u>654</u> serie <u>1</u> con l'esazione di euro <u>546,00</u> L'Ufficiale Rogante (<i>Avv. Matteo Paroli</i>)
--

N. **01-12** del registro

N. **1689** del repertorio

Concessioni - Anno **2020**

AUTORITA' di SISTEMA PORTUALE
del Mare Adriatico Centrale
(C.F. e P.IVA n. 00093910420)

PRIMO RILASCIO
RINNOVO
RINNOVO CON MODIF.
VARIAZ. INTESTAZIONE

**IL PRESIDENTE DELL'AUTORITA' DI SISTEMA PORTUALE
DEL MARE ADRIATICO CENTRALE**

Vista la Legge 28/01/94 n. 84 e successive modifiche;
Viste le disposizioni di cui al Decreto Legislativo n.169/2016;
Visti l'art.36 del Codice della Navigazione e l'art. 8 del Regolamento di Esecuzione del Codice della Navigazione;
Vista la precedente licenza n. 01-39/2018 del 24.04.2018, rep. 1272;
Viste la procedura comparativa e relativa *lex specialis* ai sensi dell'art. 37 del Codice della Navigazione all'esito della quale, la domanda concorrente formalizzata dalla Raffaelli Costruzioni Nautiche S.p.a. in liquidazione, è stata preferita alla domanda di concessione spiegata e pubblicata ai sensi dell'art. 18 Reg. Cod. Nav.;
Vista la comunicazione antimafia liberatoria rilasciata ai sensi dell'art. 85 D.lgs. n.159/2011 PR_PUUTG_Ingresso_0061387_20200903 del 08.09.2020 attestante l'insussistenza di cause di decadenza, di sospensione o di divieto di cui all'art. 67 D.lgs. 159/2011;
Vista la Delibera Presidenziale n. 39/2020 del 02.03.2020 di aggiudicazione definitiva della procedura comparativa a favore della società Raffaelli Costruzioni Nautiche S.p.a. in liquidazione, C.F./P.IVA 00111680419, corrente in Pesaro, Via Toscana n. 5;
Vista la nota dell'Agenzia delle Dogane di Ancona prot. n. 24980/RU del 06.07.2020, acquisita al prot. n. ARR-7800 in data 06.07.2020;
Vista la delibera n. 12 in data 05.05.2020 del Comitato di Gestione, ai sensi dell'art. 9 comma 5 lett. f) L. 84/94 ss.mm.ii, attestante il prescritto parere in senso favorevole al rilascio del titolo;
Vista l'attestazione di avvenuto pagamento del canone dell'importo di € 7.443,75 in data 25.06.2020, richiesto con atto di accertamento n. 01-98/20 del 28.05.2020;
Vista la polizza assicurativa fidejussoria n. 2020/50/2563659 emessa in data 25.06.2020 dalla Società Reale Mutua di Assicurazioni - Agenzia di Fano, per l'importo pari ad € 18.000,00, a garanzia degli obblighi assunti in dipendenza concessione dell'area demaniale di che trattasi;
Vista la polizza assicurativa n. 2020/10/3283348 emessa in data 26.06.2020 dalla Società Reale Mutua di Assicurazioni - Agenzia di Fano, per l'importo di € 500.000,00 per i rischi di incendio, fulmine e scoppio, compresa la partita ricorso terzi per l'importo di € 500.000,00 vincolata a favore dell'Autorità di Sistema Portuale del Mare Adriatico Centrale;
Vista la polizza assicurativa n. 2020/03/2390889 emessa in data 26.06.2020 dalla Società Reale Mutua di Assicurazioni - Agenzia di Fano, per un importo assicurato RCT di € 1.000.000,00 unico;
Vista la documentazione acquisita al prot. n. ARR-10333 in data 15.09.2020;
Visti gli atti d'ufficio;

CONCEDE

A RAFFAELLI COSTRUZIONI NAUTICHE S.P.A. IN LIQUIDAZIONE codice fiscale **00111680419**
di occupare **un'area demaniale** della superficie di **metri quadrati 68,19** situato nel **Comune di Pesaro** e precisamente **in ambito portuale - zona banchina di Ponente** allo scopo di **occupare uno specchio acqueo di mq. 68,07 (ml. 15,83 x 4,30), e mq. 0,12 colonna acqua, da adibire ad ormeggio/stazionamento di unità varate, costruite o allestite dal Cantiere "Raffaelli Costruzioni Nautiche S.pa." in liquidazione** e con l'obbligo di corrispondere, in riconoscimento della demanialità del bene concesso ed in corrispettivo della presente concessione
Canone dovuto anno 2019 = € 7.500,00 (dal 01/01/2019 al 31/12/2019) salvo conguaglio da rivalutare negli anni successivi in base agli indici ISTAT
Canone dovuto anno 2020 = € 7.443,75 (dal 01/01/2020 al 31/12/2020) salvo conguaglio da rivalutare negli anni successivi in base agli indici ISTAT
Questa concessione, che si intende fatta unicamente nei limiti dei diritti che competono al demanio, avrà la durata di **mesi 48 dal 01/01/2019 al 31/12/2022.**

Nel giorno della scadenza il concessionario dovrà sgomberare a proprie spese l'area occupata, asportando gli eventuali manufatti impiantati, e quindi riconsegnarla nel pristino stato all'Amministrazione Portuale, salvo che questa non consenta di rinnovare la presente licenza su una nuova domanda del concessionario, da presentarsi prima di detta scadenza, in modo che, all'epoca in cui questa dovrà verificarsi, siano pagati il canone e le tasse relative al nuovo periodo della concessione.

Il Presidente dell'Autorità di Sistema Portuale del Mare Adriatico Centrale avrà però sempre facoltà di revocare in tutto o in parte la presente concessione nei casi e con le modalità previste dalla legge senza che il concessionario abbia diritto a compensi, indennizzo risarcimenti di sorta.

Parimenti, il Presidente dell'Autorità di Sistema Portuale del Mare Adriatico Centrale avrà facoltà di dichiarare la decadenza del concessionario della presente concessione nei casi previsti dagli articoli 47 e 48 del Codice della Navigazione, senza che il concessionario stesso abbia diritto ad indennizzi, compensi, risarcimenti o rimborsi di sorta, qualunque sia il periodo trascorso dall'inizio della concessione e salva, in tal caso, la eventuale applicazione delle sanzioni penali, in cui il concessionario fosse incorso.

Nei suddetti casi di revoca della concessione e di dichiarazione di decadenza, il concessionario ha l'obbligo di sgomberare, a proprie spese, l'area occupata, asportando i manufatti impiantati, e di riconsegnare l'area stessa nel pristino stato all'Autorità di Sistema Portuale del Mare Adriatico Centrale, sulla semplice intimazione scritta dal Presidente, notificata all'interessato in via amministrativa.

In caso di irreperibilità del concessionario, terrà luogo della notifica l'affissione della ingiunzione, per la durata di giorni dieci, all'albo dell'Autorità di Sistema Portuale del Mare Adriatico Centrale e del Comune entro il cui territorio trovasi la zona demaniale occupata.

Qualora il concessionario non adempia all'obbligo dello sgombero e della riconsegna della zona concessa, tanto alla scadenza della concessione che in caso di revoca o di dichiarazione di decadenza della stessa, l'Autorità di Sistema Portuale del Mare Adriatico Centrale avrà facoltà di provvedervi d'ufficio in danno del concessionario, ed anche in sua assenza, provvedendo a rimborsarsi delle eventuali spese sulla cauzione prestata, nonché nei modi prescritti dell'articolo 84 del Codice della Navigazione, oppure rivalendosi, ove lo preferisca, sulle somme che potranno ricavarsi dalla vendita dei materiali di demolizione dei manufatti eretti, vendita che l'Autorità Portuale avrà facoltà di eseguire senza formalità di sorta, restando in tal caso integra la responsabilità del concessionario per le eventuali maggiori spese delle quali l'Amministrazione potrà imporre il rimborso nei modi prescritti dal citato articolo 84 del Codice della Navigazione.

Il concessionario sarà direttamente responsabile verso l'Amministrazione Portuale dell'esatto adempimento degli oneri assunti e verso terzi di ogni danno cagionato alle persone e alle proprietà nell'esercizio della presente concessione.

Non potrà eccedere i limiti assegnatigli, né variarli; non potrà erigere opere non consentite, né variare quelle ammesse; non potrà cedere ad altri, né in tutto né in parte, né destinare ad altro uso quanto forma oggetto della concessione, né infine indurre alcuna servitù nelle aree attigue a quella concessagli, né recare intralci agli usi e alla pubblica circolazione cui fossero destinate; dovrà lasciare libero l'accesso, sia di giorno che di notte, sulla zona demaniale concessa, al personale dell'Autorità di Sistema Portuale del Mare Adriatico Centrale, della Capitaneria di Porto, delle altre Pubbliche Amministrazioni interessate o agli organi di polizia.

La presente concessione è, altresì, subordinata alle seguenti condizioni speciali che verranno appositamente sottoscritte per accettazione dal concessionario:

- 1) Nei casi di scadenza, decadenza o revoca della presente licenza, le opere di difficile rimozione restano acquisite allo Stato, senza alcun indennizzo, compenso, risarcimento o rimborso di sorta, ferma restando la facoltà dell'Autorità di ordinare la demolizione con la restituzione del bene demaniale in pristino stato.
- 2) Il concessionario dovrà produrre autorizzazione e/o atto equivalente rilasciato dalla competente amministrazione comunale per la porzione di sua competenza;
- 3) Il concessionario dovrà produrre autorizzazione paesaggistica ai sensi del D. Lgs 22 gennaio 2004, n. 42, ove dovuto;
- 4) Il concessionario dichiara espressamente di manlevare e tenere indenne la Pubblica Amministrazione in modo assoluto da ogni molestia, azione, danno o condanna che ad essa potesse derivare da parte di chiunque o per qualsiasi motivo in dipendenza della presente concessione, nonché di rinunciare a qualsiasi intervento pubblico o indennizzo per danni alle opere della concessione causati dalla erosione marina, da mareggiate o da qualsiasi altro evento.
- 5) Il concessionario è sottoposto a tutti gli obblighi, verso i propri dipendenti, risultanti dalle disposizioni legislative e regolarmente vigenti in materia di lavoro e di assicurazioni sociali ed assume a suo carico tutti gli oneri relativi. Il concessionario si obbliga a tenere indenne l'Autorità di Sistema Portuale del Mare Adriatico Centrale da qualsiasi responsabilità per infortuni occorsi al proprio personale durante l'esecuzione dei servizi e lavori di cui al presente titolo. Il concessionario è obbligato, altresì, ad attuare nei confronti dei propri dipendenti occupati nelle prestazioni oggetto del contratto, condizioni normative e retributive non inferiori a quelle dei contratti collettivi di lavoro della categoria. È obbligo del concessionario rispettare le norme di cui al Dlgs. n. 81/2008 e ss.mm.ii..

- 6) Il concessionario è obbligato a proprie spese ad effettuare la manutenzione ordinaria e straordinaria delle strutture in concessione.
- 7) Il concessionario si impegna ad osservare tutte le norme generali e speciali inserite nella presente licenza e dichiara espressamente di accettare come in effetti le accetta.
- 8) Il godimento del bene in concessione si intende prorogato sino al rinnovo della presente concessione o al rigetto della domanda, alle stesse condizioni della concessione medesima, purché il concessionario presenti tempestivamente l'istanza di rinnovo e corrisponda il canone nei termini assegnati.
- 9) Le attività dovranno essere svolte nel rispetto di ogni vigente disposizione legislativa, di qualunque ordine e grado, con particolare riguardo alle norme in materie di sicurezza fisica e salute dei lavoratori, di prevenzione incendi, di tutela ambientale.
- 10) Non dovranno arrecarsi interferenze e/o danni a carico di strutture/arredi portuali, di concessioni demaniali marittime, di beni altrui e proprietà e/o di terzi in genere che, qualora dovessero verificarsi, resteranno a carico esclusivo dei responsabili dei lavori.
- 11) Il concessionario si impegna ad adottare tutte le precauzioni e le misure di tutela atte ad evitare, sulla base di un'adeguata analisi dei rischi, ogni interferenza verso le attività dei circostanti spazi portuali, ivi inclusa la circolazione veicolare e pedonale.
- 12) Il concessionario è tenuto al rispetto di tutte le disposizioni normative e regolamentari, anche di carattere tributario, inerenti l'attività svolta e, segnatamente, al pagamento dei tributi locali (IMU, tassa rifiuti, tasse regionali, etc.) ove dovuti.
- 13) Il concessionario è tenuto a rispettare le procedure previste dal SID, e ad effettuare, a sua cura e spese l'autonomo accatastamento, del bene assentito in concessione, consegnando all'Autorità Portuale copia della documentazione attestante l'adempimento.
- 14) Il canone applicato è stato determinato secondo i criteri individuati nel Regolamento di amministrazione del demanio approvato con Ordinanza Presidenziale n. 59 del 30/10/2018, nonché secondo le disposizioni di legge richiamate all'articolo 14 del suddetto regolamento, nonché al rialzo offerto in sede di procedura comparativa con relativa rivalutazione all'indice Istat per l'anno di riferimento. Il concessionario si obbliga al pagamento dell'eventuale conguaglio.
Per gli anni successivi il canone sarà rivalutato in base agli indici Istat che sarà comunicato dal Ministero delle Infrastrutture e dei Trasporti all'Autorità di Sistema Portuale del Mare Adriatico Centrale.
- 15) Il concessionario può ottenere la rateizzazione del canone concessorio, ai sensi dell'art. 32 del Regolamento di amministrazione del demanio approvato con Ordinanza Presidenziale n. 59 del 30/10/2018 presentando motivata istanza per un numero massimo di cinque rate tutte comprese entro l'anno solare. In caso di concessione della rateizzazione saranno dovuti gli interessi di dilazione in misura pari al tasso legale dell'anno in corso maggiorato di due punti con decorrenza dalla originaria scadenza del pagamento del canone.
- 16) Il concessionario si impegna ad adeguare la propria concessione, pena la decadenza e senza alcuna pretesa a carico dell'Amministrazione concedente, alle eventuali diverse previsioni che potrebbero essere disciplinate con l'approvando Piano Regolatore Portuale.
- 17) Per quanto non espressamente previsto, si rinvia alle disposizioni del Codice della Navigazione e del relativo Regolamento di esecuzione in materia di demanio marittimo.
- 18) **Qualsiasi spesa inerente il presente Atto è a carico del Concessionario. Lo stesso ha provveduto ad assolvere alle spese di registrazione per euro 596,00 e alle spese relative ai valori bollati per euro 114,00 mediante versamento virtuale tramite F23.**

IL CONCESSIONARIO
Raffaelli Costruzioni Nautiche in liquidazione
Liquidatore e Commissario Giudiziale
Dott. Francesco Bartolucci
Firmato digitalmente



COMUNE DI PESARO

RICHIESTA DI RINNOVO POSTO ORMEGGIO
CONCESSIONE DEMANIALE N. 01-15/2018

STUDIO TECNICO MORSIANI
VIA CALATA CAIO DUILIO n° 20
61121 PESARO - Tel. 0721/404859
Fax 0721/269888
E-mail: apollo.mo@libero.it

Aggiornamenti
S.P.1.21.7

CONCESSIONARIO
COSTRUZIONI NAUTICHE RAFFAELLI S.p.a.


Progetto
C.R.0.51.1
Data

OGGETTO
ELABORATO GRAFICO

Tavola
A₁
Scala
1:200

IL TECNICO
- Dott.Ing. Renato MORSIANI -

IL PRESENTE ELABORATO E' DI PROPRIETA' DELLO STUDIO TECNICO MORSIANI. E' FATTO DIVIETO DI RIPRODURRE
COMPLETAMENTE OD IN PARTE IL PRESENTE ELABORATO L. 633 del 22/04/41 R.D. 1639 del 18/05/42 L. 306 del 16/05/77
D.P.R. 19 del 08/01/79 C.C. 2575 - 2576 - 2577 - 2578.

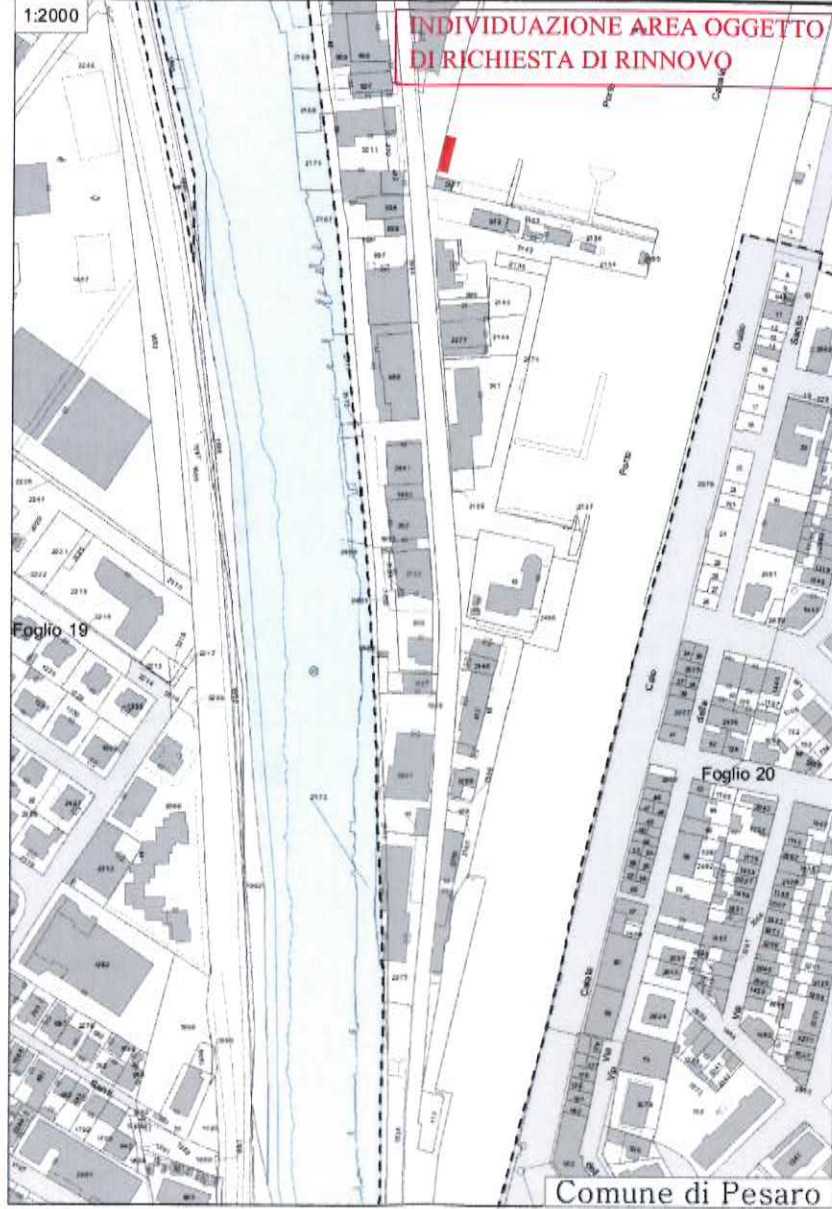

BANCHINA DI PONENTE
- scala 1:200 -

$$S = m (15.83 \times 4.30) = mq 68.07$$

