

- 19) Il concessionario si impegna ad accettare ogni eventuale variazione del canone che dovesse intervenire in costanza di concessione per effetto dell'entrata in vigore di inderogabili norme di legge eterointegranti;
- 20) Il Concessionario è tenuto alla produzione del titolo in corso di validità recante autorizzazione alla gestione, al trattamento ed allo scarico di acque meteoriche di prima pioggia, ai sensi del D.Lgs. 152/2006, ove dovuto;
- 21) Il concessionario si impegna ad adeguare la propria concessione, pena la decadenza e senza alcuna pretesa a carico dell'Amministrazione concedente, alle eventuali diverse previsioni che potrebbero essere disciplinate con l'approvando Piano Regolatore Portuale;
- 22) Per quanto non espressamente previsto, si rinvia alle disposizioni del Codice della Navigazione e del relativo Regolamento di esecuzione in materia di demanio marittimo;
- 23) Qualsiasi spesa inerente il presente Atto è a carico del Concessionario. Lo stesso ha provveduto ad assolvere alle spese di registrazione (cod. 1560 €310,73) e alle spese relative ai valori bollati (cod. 1562 €117,00) tramite versamento virtuale mediante modello F24.

IL CONCESSIONARIO
Adistribuzionegas S.r.l.
L'Amministratore Delegato
Caso Giulio
Firmato digitalmente

La presente licenza viene in modalità telematica con apposizione di firme digitali, la cui attestazione di verifica viene allegata alla presente licenza per farne parte integrante.
Il concessionario dichiara di eleggere domicilio in Forlì (FC) via L. Galvani n. 17/a, nonché domicilio digitale all'indirizzo: amministrazione@pec.adistribuzione.it
Ancona, addì 15/03/2024

IL CONCESSIONARIO
Adistribuzionegas S.r.l.
L'Amministratore Delegato
Caso Giulio
Firmato digitalmente

IL PRESIDENTE
Ing. Vincenzo Garofalo
Firmato digitalmente

L'UFFICIALE ROGANTE
Dott.ssa Maria Grazia Pittalà
Firmato digitalmente

ADSP del MARE ADRIATICO CENTRALE - Si attesta che il
presente atto è stato registrato presso l'Ufficio delle Entrate di
Ancona il 20/03/2024 al n° 227, serie 1
con l'esazione di euro 133,51

Ufficiale Rogante
Dott.ssa Maria Grazia Pittalà

N. 03-04 del registro
Concessioni – Anno 2024

N. 2147 del repertorio

AUTORITA' di SISTEMA PORTUALE
del Mare Adriatico Centrale
(C.F. e P.IVA n. 00093910420)

PRIMO RILASCIO
X RINNOVO
RINNOVO CON MODIF.
VARIAZ. INTESTAZIONE

**IL PRESIDENTE DELL'AUTORITA' DI
SISTEMA PORTUALE DEL MARE ADRIATICO CENTRALE**

Vista la Legge 28/01/94 n. 84 e successive modifiche;
Viste le disposizioni di cui al Decreto Legislativo n. 169/2016;
Visto il D.M. 15.03.2022 n. 55 del Ministro delle Infrastrutture e della Mobilità sostenibili notificato a questa Autorità in data 16/03/2022, recante nomina del Presidente dell'Autorità di Sistema Portuale del Mare Adriatico Centrale;
Visti l'art.36 del Codice della Navigazione e l'art. 8 del Regolamento di Esecuzione del Codice della Navigazione;
Visto il Decreto Presidenziale n. 99/2023 dell'08/05/2023 con cui è stata nominata, quale Ufficiale Rogante ai fini e per gli effetti di cui all'art. 9 Reg. Cod. Nav., la Dott.ssa Maria Grazia Pittalà, Funzionario Coordinatore presso la Divisione Demanio Imprese e Lavoro Portuale dell'Autorità di Sistema Portuale M.A.C.
Vista l'istanza presentata dalla Spett.le Società "Adistribuzionegas S.r.l.", P.IVA/C.F. 01655600664, acquisita al prot. n. E-16134 del 23/12/2022;
Vista la precedente licenza n. 03-23/2017 rep. 1182 del 19/09/2017 e la relativa licenza di subingresso n. 03-1/2022 rep. 2017 del 28/12/2022, prorogate ai sensi dell'art. Art. 199 comma 3 lett. b) D.L. 34/2020 convertito dalla L. 77/2020 come modificato dall'art. 5 comma 3bis del D.L. 146/2021 convertito dalla L. 17/12/2021 n. 215, fino al 31/12/2022;
Vista la comunicazione di avvio del procedimento amministrativo ex art. 36 Cod. Nav., portante prot. U-4418 del 13/03/2023;
Vista la pubblicazione della domanda in data 13/03/2023 ai sensi dell'art. 18 Reg. Cod. Nav.;;
Vista l'attestazione di avvenuta pubblicazione all'albo della Capitaneria di Porto di Pescara con nota prot. n. 11991 del 26/04/2023, acquisita al prot. n. E-7244 in data 26/04/2023;
Visto il parere rilasciato con nota prot. R.U. n. 11998 in data 26/04/2023 dalla Capitaneria di Porto di Pescara, acquisito al prot. n. E-7248 in data 26/04/2023;
Visto il parere della Divisione Safety-Security di questa Autorità, acquisito al prot. n. U-4780 in data 16/03/2023;
Visto il parere rilasciato dal Provveditorato Interregionale per le Opere Pubbliche per il Lazio, l'Abruzzo e la Sardegna – sede Coordinata di L'Aquila, acquisito al prot. E-7449 del 28/04/2023;
Vista la delibera n. 30 in data 27/04/2023 del Comitato di Gestione, ai sensi dell'art. 9 comma 5 lett. f) L. 84/94 ss.mm.ii;
Visto il nulla osta prot. 15660/RU del 05/04/2023 rilasciato dall'Ufficio delle Dogane di Pescara ai sensi dell'art. 19 del D.Lgs. n. 374/1990, acquisito al prot. n. E-9771 in data 06/06/2023;
Vista l'attestazione di avvenuto pagamento in data 31/05/2023 del canone di € 3.377,70 richiesto con atto di accertamento n. 03-09/23 del 02/05/2023;
Vista la polizza fideiussoria n. PT0610800 dell'importo di € 7.000,00 emessa in data 10/05/2023 dalla Società "Atradius Credito y Caucion S.A. de Seguros y Reaseguros", a garanzia degli obblighi assunti in dipendenza della presente concessione demaniale, acquisita con nota prot. E-18942 del 09/11/2023;
Vista la polizza assicurativa n. 430233203, emessa dalla Società "Generali Italia S.p.A." a copertura dei rischi incendio, fulmine, scoppio, compresa la partita ricorso terzi per l'importo di euro 500.000,00 vincolata a favore di questa Autorità, assunta al prot. n. E-18942 del 09/11/2023;
Vista la polizza assicurativa RCT-RCO n. 420846753 emessa dalla Società "Generali Italia S.p.A." con massimale assicurato di € 5.000.000,00, assunta al prot. n. E-9771 del 06/06/2023;
Vista la nota dell'Agenzia delle Entrate – Direzione Provinciale di Forlì-Cesena – Ufficio Territoriale di Forlì, acquisita al prot. E- 150 del 05.01.2024, nonché i chiarimenti esaurientemente forniti in merito alle violazioni fiscali accertate, acquisiti a prot. 624 del 16.01.2024.
Visto che sono, altresì, spirati i termini di cui all'art.88 D.lgs.159/2011 ss.mm.ii., decorrenti dalla richiesta di certificazione antimafia, giusta domanda di implementazione della B.D.N.A. - PR_FCUTG_Ingresso_0005497_20240119 del 19.01.2024 e che il presente titolo può essere comunque rilasciato ai sensi dell'art. 88 comma 4 bis con apposizione di condizione risolutiva, nel caso di acquisizione postuma di certificazione antimafia di tipo interdittivo ai sensi della citata disciplina.
Vista la conclusione favorevole delle verifiche di legge, inerenti la regolarità fiscale, contributiva e previdenziale;
Visti gli atti d'ufficio;

CONCEDE

Alla Adistribuzionegas S.r.l.

codice fiscale 01655600664

di occupare un tratto di suolo demaniale marittimo di complessivi mq. 1.770,00 situato nel Comune di Pescara e precisamente in ambito portuale di Pescara, zona Golena Nord, allo scopo di mantenere una tubazione in acciaio, portante gas metano alla città di Pescara, rivestito D.N. 200, da esercitarsi alla pressione di mm. 1.000 C.D.A., di ml. 800 (superficie ragguagliata mq. 1.760) ed una cabina di mq. 10,00.

e con l'obbligo di corrispondere, in riconoscimento della demanialità del bene concesso ed in corrispettivo della presente concessione:

Canone dovuto anno 2023 = € 3.377,50 (dal 01/01/2023 al 31/12/2023, salvo conguaglio, da rivalutare per gli anni successivi in base all'indice ISTAT)

Questa concessione, che si intende fatta unicamente nei limiti dei diritti che competono al demanio, avrà la durata di **anni 4 dal 01/01/2023 al 31/12/2026**.

Nel giorno della scadenza il concessionario dovrà sgomberare a proprie spese l'area occupata, asportando gli eventuali manufatti impiantati, e quindi riconsegnarla nel pristino stato all'Amministrazione Portuale, salvo che questa non consenta di rinnovare la presente licenza su una nuova domanda del concessionario, da presentarsi prima di detta scadenza, almeno **nei 180 giorni antecedenti**, in modo che, all'epoca in cui questa dovrà verificarsi, siano pagati il canone e le tasse relative al nuovo periodo della concessione.

Il Legale Rappresentante dell'Autorità di Sistema Portuale del Mare Adriatico Centrale avrà però sempre facoltà di revocare in tutto o in parte la presente concessione nei casi e con le modalità previste dalla legge senza che il concessionario abbia diritto a compensi, indennizzo risarcimenti di sorta.

Parimenti, il Legale Rappresentante dell'Autorità di Sistema Portuale del Mare Adriatico Centrale avrà facoltà di dichiarare la decadenza del concessionario della presente concessione nei casi previsti dagli artt. 47 e 48 del Codice della Navigazione, senza che il concessionario stesso abbia diritto ad indennizzi, compensi, risarcimenti o rimborsi di sorta, qualunque sia il periodo trascorso dall'inizio della concessione e salva, in tal caso, la eventuale applicazione delle sanzioni penali, in cui il concessionario fosse incorso.

Nei suddetti casi di revoca della concessione e di dichiarazione di decadenza, il concessionario ha l'obbligo di sgomberare, a proprie spese, l'area occupata, asportando i manufatti impiantati, e di riconsegnare l'area stessa nel pristino stato all'Autorità di Sistema Portuale del Mare Adriatico Centrale, sulla semplice intimazione scritta dal Legale Rappresentante, notificata all'interessato in via amministrativa.

In caso di irreperibilità del concessionario, terrà luogo della notifica l'affissione della ingiunzione, per la durata di giorni dieci, all'albo dell'Autorità di Sistema Portuale del Mare Adriatico Centrale e del Comune entro il cui territorio trovasi la zona demaniale occupata.

Qualora il concessionario non adempia all'obbligo dello sgombero e della riconsegna della zona concessa, tanto alla scadenza della concessione che in caso di revoca o di dichiarazione di decadenza della stessa, l'Autorità di Sistema Portuale del Mare Adriatico Centrale avrà facoltà di provvedervi d'ufficio in danno del concessionario, ed anche in sua assenza, provvedendo a rimborsarsi delle eventuali spese sulla cauzione prestata, nonché nei modi prescritti dell'articolo 84 del Codice della Navigazione, oppure rivalendosi, ove lo preferisca, sulle somme che potranno ricavarsi dalla vendita dei materiali di demolizione dei manufatti eretti, vendita che l'Autorità Portuale avrà facoltà di eseguire senza formalità di sorta, restando in tal caso integra la responsabilità del concessionario per le eventuali maggiori spese delle quali l'Amministrazione potrà imporre il rimborso nei modi prescritti dal citato articolo 84 del Codice della Navigazione.


Il concessionario sarà direttamente responsabile verso l'Amministrazione Portuale dell'esatto adempimento degli oneri assunti e verso terzi di ogni danno cagionato alle persone e alle proprietà nell'esercizio della presente concessione.

Non potrà eccedere i limiti assegnatigli, né variarli; non potrà erigere opere non consentite, né variare quelle ammesse; non potrà cedere ad altri, né in tutto né in parte, né destinare ad altro uso quanto forma oggetto della concessione, né infine indurre alcuna servitù nelle aree attigue a quella concessagli, né recare intralci agli usi e alla pubblica circolazione cui fossero destinate; dovrà lasciare libero l'accesso, sia di giorno che di notte, sulla zona demaniale concessa, al personale dell'Autorità di Sistema Portuale del Mare Adriatico Centrale, della Capitaneria di Porto, delle altre Pubbliche Amministrazioni interessate o agli organi di polizia.


La presente concessione è altresì subordinata alle seguenti condizioni speciali che verranno appositamente sottoscritte per accettazione dal concessionario:

- 1) La presente concessione è rilasciata sotto condizione risolutiva ai sensi dell'art 88, comma 4 bis. La licenza è revocata di diritto in caso di acquisizione di comunicazione antimafia attestante la sussistenza di cause di decadenza, di sospensione o di divieto di cui all'art. 67 D.lgs. 159/2011;
- 2) E' fatta salva in qualsiasi momento a questa Autorità di Sistema Portuale ogni facoltà di revoca o delocalizzazione della Concessione che dovesse nel futuro rendersi necessaria ai fini della realizzazione delle opere di sviluppo previste dalla pianificazione territoriale vigente, senza che ciò comporti pretesa di risarcimento di qualsivoglia natura ed entità nei confronti di questa Autorità di Sistema;
- 3) Nei casi di scadenza, decadenza o revoca della presente licenza le opere di difficile rimozione restano acquisite allo Stato, senza alcun indennizzo, compenso, risarcimento o rimborso di sorta, ferma restando la facoltà dell'Autorità di ordinare la demolizione con la restituzione del bene demaniale in pristino stato;

- 4) Il concessionario non potrà iniziare eventuali lavori sull'area in concessione se prima non avrà ottenuto il pertinente titolo edilizio e avrà comunque osservato le norme vigenti in materia urbanistica ed ambientale;
 - 5) Il concessionario dichiara espressamente di manlevare e tenere indenne la Pubblica Amministrazione in modo assoluto da ogni molestia, azione, danno o condanna che ad essa potesse derivare da parte di chiunque o per qualsiasi motivo in dipendenza della presente concessione, nonché di rinunciare a qualsiasi intervento pubblico o indennizzo per danni alle opere della concessione causati dalla erosione marina, da mareggiate o da qualsiasi altro evento;
 - 6) Il concessionario è sottoposto a tutti gli obblighi, verso i propri dipendenti, risultanti dalle disposizioni legislative e regolarmente vigenti in materia di lavoro e di assicurazioni sociali ed assume a suo carico tutti gli oneri relativi. Il concessionario si obbliga a tenere indenne l'Autorità di Sistema Portuale del Mare Adriatico Centrale da qualsiasi responsabilità per infortuni accorsi al proprio personale durante l'esecuzione dei servizi e lavori riconnessi al presente titolo. Il concessionario è obbligato, altresì, ad attuare nei confronti dei propri dipendenti occupati nelle prestazioni riconnesse al presente titolo, condizioni normative e retributive non inferiori a quelle recate nei contratti collettivi di lavoro della categoria. È obbligo del concessionario rispettare le norme contenute nel Dlgs. n. 81/2008 e ss.mm.ii.;
 - 7) Il concessionario è obbligato a proprie spese ad effettuare la manutenzione ordinaria e straordinaria delle aree in concessione;
 - 8) Il concessionario si impegna ad osservare tutte le norme generali e speciali inserite nella presente licenza e dichiara espressamente di accettarle come in effetti le accetta;
 - 9) Restano in capo al concessionario tutti gli oneri finalizzati al possesso dei titoli autorizzativi e degli assensi per legge dovuti nella fattispecie nonché i connessi adempimenti ivi inclusi i titoli edilizi e gli aggiornamenti catastali riconnessi;
 - 10) Il godimento del bene in concessione si intende prorogato sino al rilascio di nuova concessione o al rigetto della domanda, alle stesse condizioni della precedente concessione, purché il concessionario presenti tempestivamente l'istanza prima della scadenza e comunque almeno nei 180 giorni antecedenti e corrisponda il canone nei termini assegnati;
 - 11) Le attività dedotte nella presente concessione dovranno essere svolte nel pieno rispetto di ogni vigente disposizione legislativa, di qualunque ordine e grado, con particolare riguardo alle norme in materie di tutela ambientale, di prevenzione degli incendi, di salute e sicurezza fisica dei lavoratori;
 - 12) Le eventuali installazioni posizionate nell'ambito dell'area oggetto della presente concessione demaniale dovranno risultare conformi ad ogni vigente disposizione legislativa, di qualunque ordine e grado, con particolare riguardo alle norme in materie di edilizia ed urbanistica ai sensi del D.P.R. n. 380/2001 ss. mm. ii., di tutela ambientale, di sicurezza degli impianti tecnologici, di prevenzione degli incendi, di salute e sicurezza fisica dei lavoratori, alle norme UNI e CEI. Al riguardo, resterà pienamente responsabile il titolare della Concessione che presterà ogni precauzione e adotterà ogni necessaria misura di sicurezza;
 - 13) L'allestimento dei manufatti e delle strutture nell'area in concessione dovrà riportare requisiti e caratteristiche tecniche affinché gli stessi non possano mai recare pregiudizio, anche in circostanze di avverse condizioni meteorologiche, alla pubblica incolumità;
 - 14) Il concessionario si impegna ad adottare tutte le precauzioni e le misure di tutela atte ad evitare, sulla base di un'adeguata analisi dei rischi, ogni interferenza verso le attività dei circostanti spazi portuali, ivi inclusa la circolazione veicolare e pedonale;
 - 15) Non dovranno arrecarsi interferenze e/o danni a carico di strutture/arredi portuali, di concessioni demaniali marittime, di beni altrui e proprietà e/o di terzi in genere che, qualora dovessero verificarsi, resteranno a carico esclusivo dei responsabili;
 - 16) Il concessionario è tenuto al rispetto di tutte le disposizioni normative e regolamentari, anche di carattere tributario, inerenti all'attività svolta e, segnatamente, al pagamento dei tributi locali (IMU, tassa rifiuti, tasse regionali, etc.) ove dovuti;
 - 17) Il concessionario è tenuto a rispettare le procedure previste dal SID, e ad effettuare, a sua cura e spese, l'autonomo accatastamento, del bene assentito in concessione, consegnando all'Autorità di Sistema Portuale copia della documentazione attestante l'adempimento;
 - 18) Il canone applicato è stato determinato secondo i criteri individuati nel Regolamento di amministrazione del demanio approvato con Ordinanza Presidenziale n. 74 del 02/10/2020, come modificata con Ordinanza del Commissario Straordinaria n. 22/2021 del 29/09/2021, adeguato alla soglia minima prevista dall'art. 100 comma 4 D.L. 14/08/2020 n. 104 convertito in L. 13/10/2020 n. 126, modificato con D.L. 25/05/2021 n. 73 convertito, con modificazioni, in L. 23/07/2021 n. 106. Il concessionario si obbliga al pagamento dell'eventuale conguaglio.
- Per gli anni successivi il canone sarà rivalutato in base agli indici Istat che sarà comunicato dal Ministero delle Infrastrutture e della Mobilità Sostenibili all'Autorità di Sistema Portuale del Mare Adriatico Centrale;

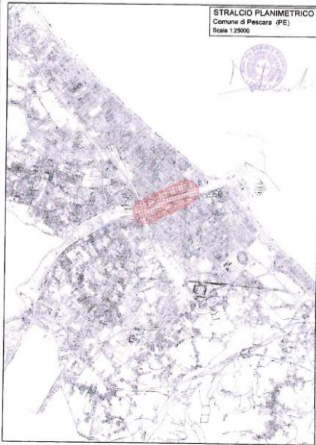

STRALCIO PLANIMETRICO
Comune di Pescara (PE)
Scala 1:2000

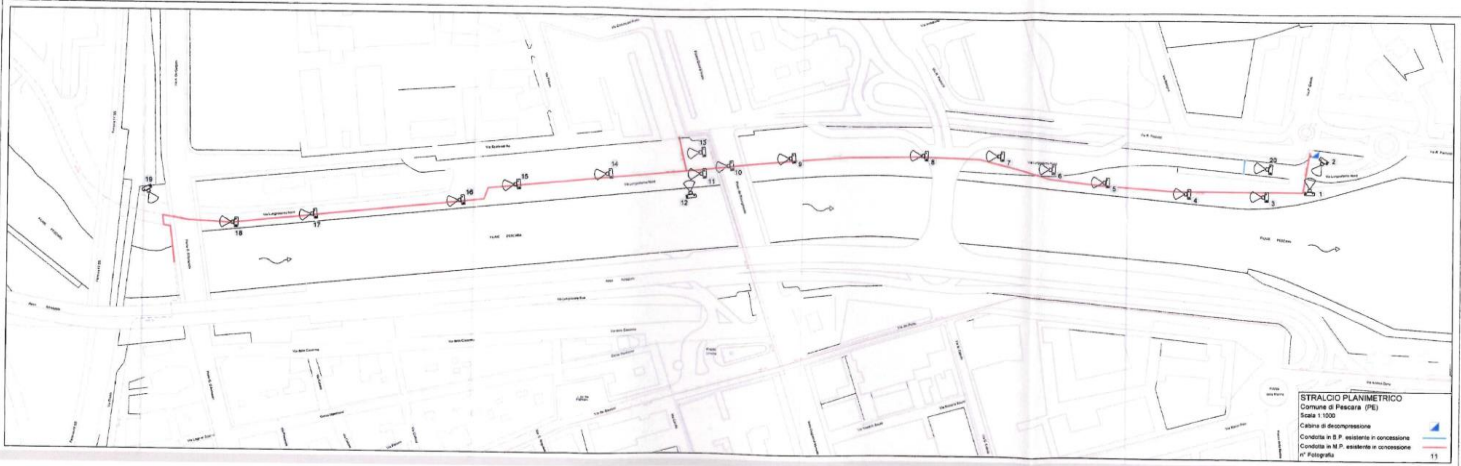

STRALCIO PLANIMETRICO
Comune di Pescara (PE)
Scala 1:2000
Cantieri di disoccupazione
Condotta in B.P. esistente in concessione
Condotta in M.P. esistente in concessione
in progetto