



Autorità di Sistema Portuale
del Mare Adriatico Centrale

Porti di Pesaro, Falconara Marittima, Ancona, S. Benedetto, Pescara, Ortona

**ORDINANZA DEL PRESIDENTE
N. 53 /2018 DEL 5 SETTEMBRE 2018**

MANIFESTAZIONE "FESTA DEL MARE 2018"

**IL PRESIDENTE DELL'AUTORITA' DI SISTEMA PORTUALE DEL MARE
ADRIATICO CENTRALE**

VISTA la legge n.84/1994 così come da ultimo modificata ed integrata con D.lgs. 169/2016, che attribuisce a questa Autorità i compiti di indirizzo, programmazione e regolamentazione delle attività nell'ambito delle circoscrizioni territoriali di relativa competenza;

VALUTATA la necessità di predisporre apposita Ordinanza per assicurare la salvaguardia della pubblica incolumità;

CONSIDERATA l'impossibilità allo svolgimento della Festa del mare in data 2 settembre scorso, causa avverse condimeteo;

VISTA la nota dell'Associazione Stella Maris, soggetto responsabile dell'organizzazione dell'evento, di posticipare lo svolgimento della manifestazione a domenica 9 settembre p.v., con conferma del programma originario, ad esclusione della celebrazione della S. Messa in ambito portuale;

VISTO la conferma della richiesta di utilizzo degli spazi demaniali nell'area del Porto Antico per lo svolgimento dell'evento "Festa del Mare" inoltrata dall'Associazione Stella Maris in data 7 agosto 2018, di seguito denominato organizzatore;

CONSIDERATO il programma dell'evento denominato "Festa del Mare" che si svolgerà in ambito portuale nella giornata del 9 settembre 2018 che comprende i seguenti eventi:

- Processione a piedi dei partecipanti, corteo a mare e sfilata imbarcazioni: dalle ore 17.15 alle ore 19.00 ca;



- Spettacolo di intrattenimento "Buonasera Mare Show" presso il palco posizionato nel piazzale della banchina n.1 dalle ore 19.00;
- Spettacolo pirotecnico dalle ore 22.00.

VISTA le Relazioni Tecniche Illustrative presentate dall'ing. Claudio Giordani in nome e per conto dell'organizzatore, facenti riferimento agli eventi Buonasera Mare Show ed allo spettacolo pirotecnico nelle quali si descrivono le finalità delle manifestazioni, gli spazi operativi, le strutture destinate ad ospitare le attività degli eventi, i Piani Sanitari, ed i Piani di Emergenza/Evacuazione;

VALUTATA la necessità di predisporre apposita Ordinanza per assicurare la salvaguardia della pubblica incolumità;

RENDE NOTO

- che nella giornata del 9 settembre si terrà presso le aree del piazzale della banchina N. 1 e parte della banchina n. 2 la manifestazione denominata "Festa del Mare" così come evidenziato negli allegati planimetrici d'insieme e di dettaglio dalle ore 17.15 sino a termine evento (presumibilmente ore 24.00) in base al programma eventi precedentemente illustrato nelle premesse;
- che il montaggio e l'allestimento delle strutture che ospiteranno gli stand gastronomici e gli avventori avverrà nella giornata del 7 settembre dalle ore 08.00 e che le medesime strutture verranno smontate nelle giornate di lunedì 10 e martedì 11 settembre 2018;
- I referenti designati dall'organizzazione per la gestione delle emergenze sono riportati nel prospetto allegato alla presente.



ORDINA

Norme relative agli accessi ed alla mobilità di mezzi e persone ed alla definizione degli spazi a terra

Art.1

- 1- Sul piazzale della banchina N.1 e nell'area in rosa della banchina n. 2 evidenziata nella planimetria denominata D1 è vietata la sosta ed il transito dei veicoli dalle ore 07.00 del 9 settembre alle ore 14.00 di lunedì 10 settembre 2018;
- 2- Negli spazi riservati al posizionamento dei bagni chimici, lato sinistro del manufatto servizi igienici del Molo Clementino, è vietata la sosta e la fermata a partire dalle ore 07.00 del 8 settembre e sino alle ore 14.00 del 10 settembre 2018;
- 3- Dalle ore 14.00 del 9 settembre alle ore 07.00 del 10 settembre 2018 nell'area ricompresa tra la rotatoria del Molo Rizzo ed il Molo della Lanterna, la circolazione dei veicoli nelle apposite aree destinate alla viabilità è consentita esclusivamente ai mezzi degli organi pubblici, delle forze dell'ordine, ai mezzi destinati alle attività di soccorso, pronto intervento e gestione dell'emergenza, ai mezzi dei soggetti interessati alle attività di allestimento della manifestazione ed ai veicoli privati i cui conducenti devono raggiungere i propri luoghi di lavoro quali:
 - addetti dei servizi tecnico-nautici;
 - mezzi del personale operante alla base militare Marina del molo Nord, della Cp di porto operanti presso Sala Operativa e mezzi del personale del distaccamento porto dei VVF;
 - organi di polizia e amministrativi operanti in porto;
 - operatori privati le cui sedi di lavoro abbiano luogo presso il porto antico;
 - conducenti con disabilità motorie.
- 4- I mezzi di servizio degli organizzatori e degli allestitori potranno essere temporaneamente parcheggiati nel lato mare della banchina n. 4; la sistemazione dei predetti autoveicoli dovrà essere curata dal personale dell'organizzazione e garantire la fruibilità della viabilità ordinaria;



- 5- L'apposizione della segnaletica provvisoria di riferimento per i sopra citati divieti e limitazioni di natura temporanea rimane a carico dell'organizzatore;
- 6- Dalle ore 14.00 sino alle ore 24.00 del 9 settembre 2018 è interdetto l'accesso veicolare all'area portuale in ingresso (varchi Da Chio e varco della Repubblica) ad eccezione delle seguenti categorie:
- mezzi di soccorso ed auto di servizio delle forze di polizia;
 - mezzi operativi dei servizi tecnico nautici tali mezzi dovranno essere posizionati esclusivamente nei pressi delle proprie sedi;
 - mezzi del personale operante alla base militare Marina del molo Nord, della Cp di porto operanti presso Sala Operativa e mezzi del personale del distaccamento porto dei VVF;
 - mezzi dei soggetti interessati alle attività di allestimento della manifestazione;
 - operatori privati le cui sedi di lavoro abbiano luogo presso il porto antico;
- 7- dalle ore 14.00 alle ore 24.00 del 9 settembre 2018 sarà sospeso il sistema delle contromarche per l'accesso ai locali di ristorazione presenti nell'area portuale; tutti gli avventori potranno accedere esclusivamente a piedi;
- 8- I partecipanti all'evento potranno accedere alle aree riservate alla manifestazione esclusivamente a piedi;
- 9- dalle ore 14.00 sino a termine manifestazione, la rampa di accesso all'edificio che ospita la sala operativa della Cp e l'accesso al Molo Nord saranno protetti da apposite delimitazioni di natura mobile opportunamente presidiate dal personale di sicurezza previsto per l'evento;
- 10- il percorso di accesso dei mezzi destinati all'imbarco sul traghetto Adriaferries ormeggiato all'interno della facility 2B avverrà esclusivamente attraverso il varco carrabile del varco V2; l'instradamento di tali mezzi sarà curato dal personale della Dps in collaborazione con il personale di vigilanza Suretè operante presso tale varco ed incaricato dei controlli di sicurezza.

Osservanza delle prescrizioni ed obblighi dell'organizzatori dell'evento

Art.2

L'occupazione demaniale di cui alla presente ordinanza è subordinata all'osservanza delle seguenti prescrizioni da parte degli organizzatori dell'evento:



- durante le operazioni di trasporto, scarico, deposito, predisposizione, installazione e montaggio delle diverse strutture modulari oggetto della richiesta, deve essere adottata ogni necessaria precauzione al fine di salvaguardare l'incolumità pubblica e privata di persone e/o cose ed inoltre devono essere osservate le disposizioni stabilite dal D.Lgs. n. 81/2008;
- gli organizzatori dovranno garantire e testare, prima dell'utilizzo, tutte le strutture modulari, e deve, altresì, verificare il corretto ed adeguato fissaggio/ancoraggio al suolo delle strutture prefabbricate che dovranno essere installate seguendo i necessari accorgimenti della "buona tecnica impiantistica" per evitare lesioni, flessioni e/o cedimenti dovuti a particolari condizioni meteorologiche interessanti l'area demaniale marittima temporaneamente occupata;
- come previsto dai Piani Sanitari della manifestazione, dovrà essere attrezzato un presidio durante l'orario di apertura al pubblico della manifestazione con personale abilitato, posizionato nelle vicinanze della manifestazione e facilmente individuabile dai partecipanti, come evidenziato nella Planimetria di dettaglio; il dimensionamento di tale presidio dovrà rispettare quanto dichiarato nei Piani Sanitari ed il personale di sicurezza dovrà verificare che, in caso di emergenza, la viabilità ordinaria sia praticabile e fruibile dai mezzi di soccorso senza soluzione di continuità;
- Gli organizzatori dell'evento dovranno prevedere un congruo e proporzionato numero di addetti da adibire a servizio d'ordine a proprio carico. I predetti addetti avranno il compito di:
 - garantire la fruibilità della viabilità portuale da parte dei mezzi che dovranno accedere alle aree adiacenti lo spazio riservato alla manifestazione e di operare un monitoraggio di particolari spazi dell'area portuale;
 - effettuare il monitoraggio delle fasi di afflusso e deflusso dei partecipanti, segnalando nei modi e nei tempi previsti dal piano di emergenza situazioni di potenziali pericoli;
 - garantire la piena fruibilità delle vie di esodo e dei percorsi di accesso dei mezzi di emergenza dedicati alla manifestazione;
 - garantire il controllo ed il monitoraggio del lato mare delle banchine n.1 e 2 nei pressi delle quali saranno posizionati totali n. 6 salvagenti anulari ed altrettanti operatori di sicurezza;



- monitorare le modalità di ingresso della manifestazione, al fine di controllare e tenere separati i flussi in ingresso ed uscita dei partecipanti nonché la loro immissione nella sede stradale antistante;
- monitorare l'area prospiciente le casse, al fine di garantire uno sviluppo ordinato di eventuali code;

Il suddetto personale dovrà rendersi opportunamente riconoscibile e facilmente identificabile dall'utenza mediante apposito vestiario recante la dicitura "security" o "staff" o "servizio d'ordine", indossando inoltre apposito cartellino recante l'indicazione dell'intestazione dell'associazione di volontariato. Tutti gli aspetti operativi di cui sopra, inclusi i riferimenti telefonici e telematici del referente del servizio d'ordine, dovranno essere preventivamente trasmessi al personale dell'area sicurezza dell'Autorità Portuale al fine di garantire un adeguato coordinamento logistico e di sicurezza. Sussiste l'obbligo a carico del richiedente di integrare il personale e le misure operative relative al su citato servizio di sicurezza nella misura ritenuta opportuna dal personale dell'Autorità Portuale deputato qualora non lo ritenga proporzionato al bisogno;

➤ Il responsabile del personale di sicurezza e/o il referente per le emergenze dovranno monitorare che le aree interessate dalla manifestazione non siano eccessivamente gremite e che non vengano impegnate, a causa dell'affollamento, aree non previste per lo stazionamento del pubblico; In caso di afflusso di persone superiore alle previsioni di partecipazione all'evento, le figure di cui sopra dovranno comunicare agli addetti, presenti nei vari punti di accesso alla manifestazione, di avvisare gli avventori che, a causa delle condizioni di sovraffollamento, l'accesso all'area è momentaneamente sospeso. Qualora le condizioni di sovraffollamento dovessero, a loro giudizio diventare eccessive malgrado l'avviso ai varchi, allora essi dovranno stesso avvisare le Forze dell'Ordine per intervenire e vietare l'accesso all'area;

➤ al fine di poter veicolare in tempo reale qualunque informazione di natura emergenziale ai partecipanti ed al personale impegnato nelle attività previste dalla manifestazione, con particolare riferimento alle comunicazioni di sicurezza, il referente per l'emergenza dovrà poter usufruire di un adeguato sistema di diffusione sonora autoalimentato, come indicato nel piano di emergenza;



- gli organizzatori dovranno provvedere all'adozione delle necessarie misure di sicurezza connesse alla natura degli eventi previsti dalla manifestazione, compreso un servizio antincendio commisurato alle esigenze;
- Gli organizzatori dovranno garantire l'assenza di bombole di gas lasciate sotto i raggi del sole e/o non protette contro la caduta o facilmente raggiungibili da parte di estranei nonché l'assenza di depositi di liquidi combustibili (gasolio o benzina per alimentazione gruppi elettrogeni o similari) facilmente raggiungibili da parte di estranei e non protetti in caso di sversamenti;
- è vietata la vendita di bevande in bottiglie o bicchieri di vetro o alluminio. Le bevande e gli alimenti devono essere somministrati solamente utilizzando stoviglie (bicchieri e piatti) di plastica. Il personale di sicurezza dovrà verificare che non venga consentito l'ingresso di avventori con bevande in bottiglie o bicchieri di vetro o alluminio e posate di metallo;
- Al termine dello spettacolo "Buonasera Mare Show" e prima dell'inizio dello spettacolo pirotecnico, gli organizzatori dovranno provvedere alla rimozione di tutte le sedute precedentemente posizionate nel piazzale banchina n.1, garantendo la loro sistemazione in una zona che non rechi intralcio all'ingresso e successivo deflusso in uscita dei partecipanti;
- Si prescrive il divieto di posizionamento di tavoli e sedute nei pressi degli stand gastronomici previsti,
- gli organizzatori dovranno predisporre un adeguato servizio di raccolta differenziata dei rifiuti, dovranno garantire un servizio di pulizia delle aree interessate e dei servizi igienici messi a disposizione dei partecipanti continuato e dovranno garantire il ripristino delle aree in uso, con particolare attenzione alla pulizia finale delle aree oggetto della presente Ordinanza.

Art. 3

L'approntamento del servizio di fornitura di energia elettrica è interamente a carico degli organizzatori, i quali dovranno provvedere all'adozione delle necessarie misure di sicurezza connesse agli allacci, inclusi le misure di restrizione degli accessi ai non addetti ai lavori e gli interventi relativi alla manutenzione degli impianti.

Art. 4

E' fatto obbligo a chiunque spetti di osservare e far osservare la presente Ordinanza, la cui pubblicità verrà assicurata mediante l'opportuna diffusione tramite



Autorità di Sistema Portuale
del Mare Adriatico Centrale

Porti di Pesaro, Falconara Marittima, Ancona, S. Benedetto, Pescara, Ortona

gli organi di informazione e l'inclusione alla pagina "Ordinanze" del sito istituzionale: <https://www.porto.ancona.it/index.php/it/ordinanze>.

I contravventori alla presente Ordinanza incorrono, salvo che il fatto non costituisca altro reato, nell'illecito amministrativo di cui agli articoli 1161 e 1174 del Cod. Nav., nonché negli illeciti previsti dal Codice della Strada in quanto applicabile.

I veicoli parcheggiati in difformità dalle disposizioni contenute nell'art. 1 saranno rimossi.

Ancona, 5 settembre 2018

Il Presidente

Rodolfo Giampieri

All. 1- Nominativi dei Responsabili in Emergenza

Nella tabella che segue sono indicati i nominativi dei soggetti di cui al paragrafo 5.1.

Autorità	Nome e Cognome	Sede e telefono interno*
Unità di Crisi	Mattia Pignataro Ass. Stella Maris Marco Bruqiapaglia Ass. Stella Maris Fabio Fabbri Ass. Naz. Vig. del fuoco	3473450745 3351882107 331 6226936
Referente per l'Emergenza	Mattia Pignataro Ass. Stella Maris	3473450745
Vigili del Fuoco Volontari	Fabio Fabbri Ass. Naz. Vig. del fuoco	331 6226936
Associazione sanitaria	Giovanni Filiberti C.R.I.	331 1576137
Responsabile Personale di Sicurezza	Fabio Fabbri Ass. Naz. Vig. del fuoco	331 6226936
Referente tecnico	Priori Gabriele	
Addetti all'assistenza disabili	Marco Bruqiapaglia Ass. Stella Maris	3351882107

All. 2- Planimetria

Planimetrie generale dell'area della manifestazione con i presidi antincendio e sanitario e vie di fuga.

COMUNE DI ANCONA




Manifestazione: BUONASERA MARE SHOW

Valutazione dei livelli di rischio della manifestazione e misure di mitigazione in termini di "safety" per la riduzione del rischio: sono ad usi livelli accettabili.

Comitato: Associazione "STELLA MARE ANCONA".	TAVOLA	2. settembre
Finalità: generale area manifestazione con indicazioni dei prezzi analisi, informazioni, della via d'uscita e degli ingombri fino al fronte dei veicoli.	D2	
Progetto: Ing. Claudio Gualdi - Via Salaria 134 - Ancona		Scala 1:1000

LEGENDA	
	Area della manifestazione
	Spazio verde
	Conven Contrattamento Emergenza
	Pericolo incendio
	Pericolo antiterrorismo
	Valichi di accesso in entrata
	Valichi di uscita in uscita

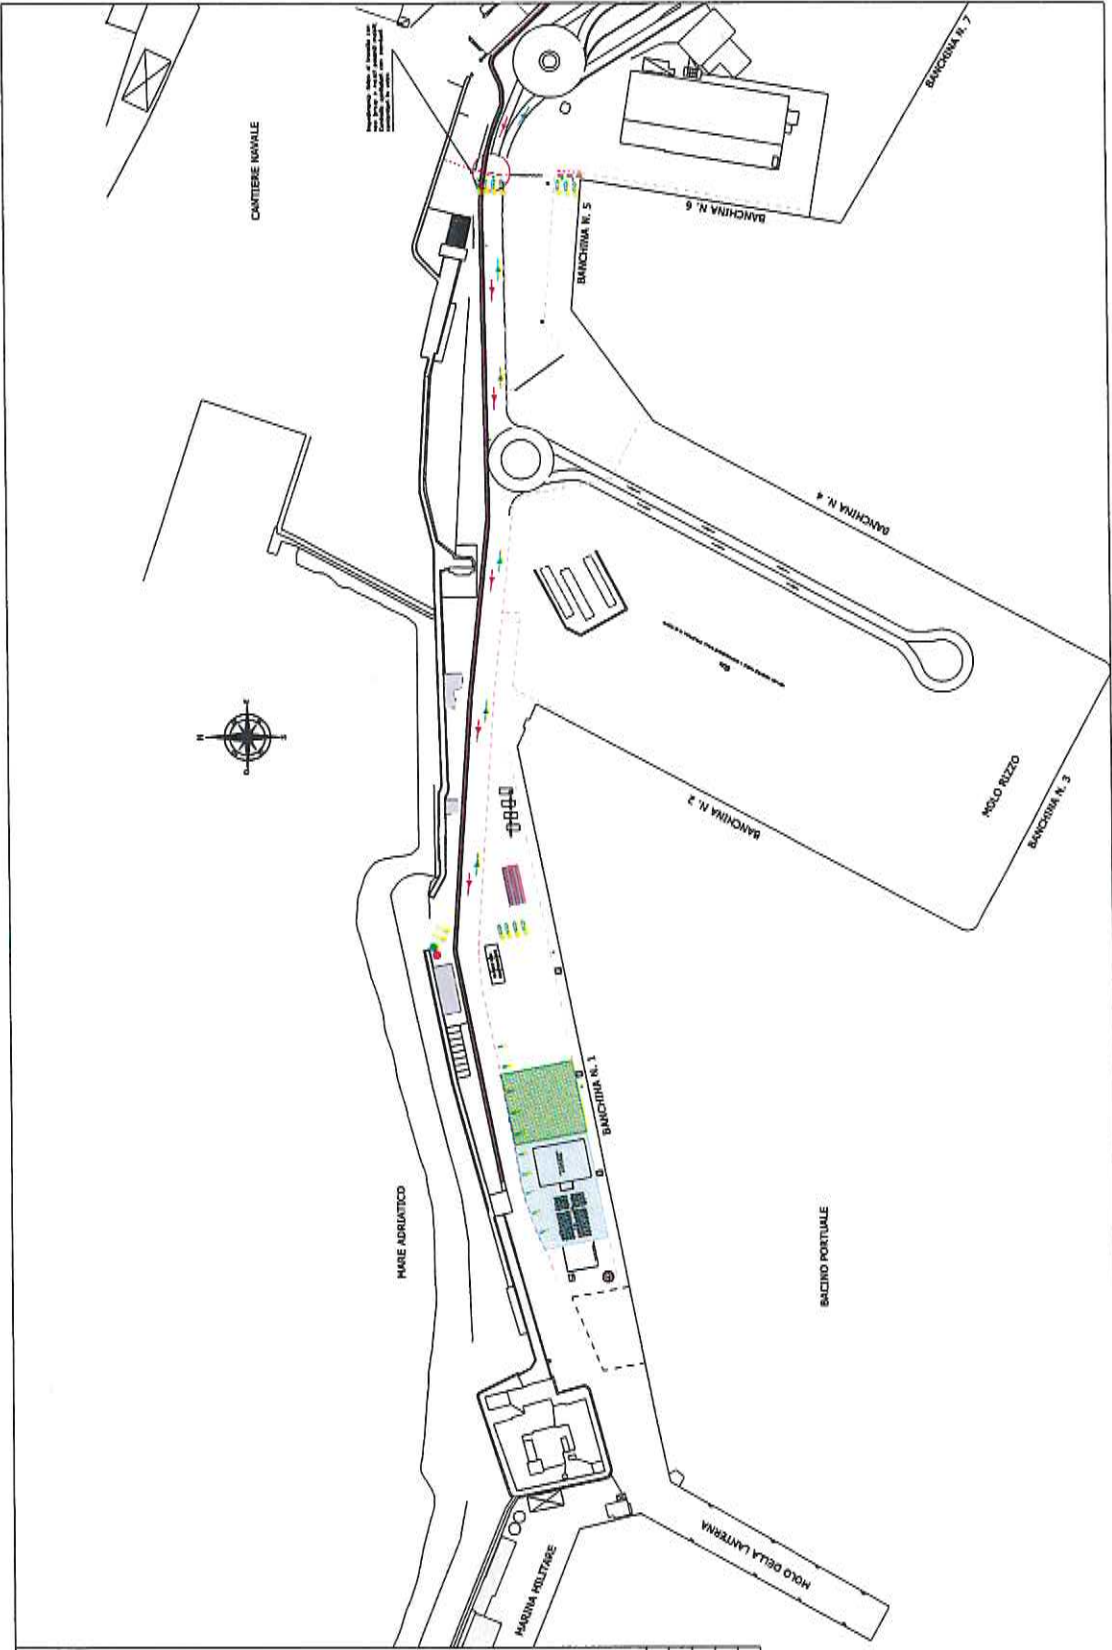

COMUNE DI ANCONA



Spettacolo pirotecnico AREA PORTUALE

Valutazione dei livelli di rischio della manifestazione e misure di mitigazione in termini di "safety" per la riduzione del rischio sino ad un livello accettabile.

Coordinate ASSOCIAZIONE FIELLA MARIS ANCONA
Preliminare piano di manifestazione con riferimento del grado di rischio, valutazione, delle vie d'uscita e degli equipaggiamenti field di rischio del veicolo.
Piano di layout spaziali di sicurezza
Progettato: Ing. Claudio Onofri - Via Sesto Tor 1 - Ancona

TAVOLA
D1

LEGENDA	
	Centro Coordinamento Emergenza
	Area per pubblico in piedi densità 0,7/mq.
	Spazio catino
	New Jersey alti e piazzati
	New Jersey bassi stabili
	New Jersey bassi padiglioni per l'evento
	Struttura passante realizzata con materiali metallici
	Trasversina protetta da operatori di sicurezza
	30 Anziani alle sbarcate
	Uffici di sicurezza L = 1,30 mt. N. 2 moduli = 500 persone
	Embarcare
	Altoparlante
	Protezione antiveicolo mobile con riserva bianca VVV
	Autosbarcata con operatori antiMar
	Arredi urbani - discussioni con sistema
	Pala 12,00 x 10,00 mt.
	Dispositivi di salvataggio a mare

BACINO PORTUALE

CANTIERE NAVALE

MARINA MILITARE

MOLO DELLA LANTERNA

BANCHINA N. 1

BACINO PORTUALE

BANCHINA N. 2

MOLO RIZZO
BANCHINA N. 3

BANCHINA N. 4

BANCHINA N. 5

BANCHINA N. 6

BANCHINA N. 7

