



## ORDINANZA DEL PRESIDENTE

N. 52 DEL 23/07/2020

### IL PRESIDENTE DELL'AUTORITA' DI SISTEMA PORTUALE DEL MARE ADRIATICO CENTRALE,

- **VISTA** la Legge n. 84/1994 così come da ultimo modificata ed integrata, che attribuisce a questa Autorità i compiti di indirizzo, programmazione e regolamentazione delle attività nell'ambito delle circoscrizioni territoriali di relativa competenza, ivi incluso il porto di San Benedetto del Tronto, ciò anche mediante l'emissione di ordinanze;
- **VISTO** il rapporto di servizio della Capitaneria di Porto di San Benedetto del Tronto pervenuto a questo Ente in data 26/05/2020 (assunto al protocollo dell'Ufficio con n. 6068 in pari data), con il quale si segnala l'avvenuto distacco e la conseguente caduta, verso l'antistante marciapiede pedonale, di frammenti strutturali dell'edificio demaniale sede dei locali uffici dell'Agenzia delle Dogane e dei Monopoli sito presso la via Bragadin nella zona portuale di San Benedetto de Tronto;
- **VISTA** altresì la nota della Capitaneria di Porto di San Benedetto del Tronto prot. 7899 in data 26/05/2020 (assunta al protocollo della scrivente con n. 6066 in pari data), con la quale, in relazione all'accadimento di cui sopra, nell'evidenziare il potenziale pericolo per la pubblica incolumità, si comunica l'avvenuta delimitazione del succitato tratto di marciapiede pedonale per il tramite del locale Comando dei Vigili del Fuoco;
- **RITENUTO** riguardo a quanto sopra, per il principio della massima tutela dell'incolumità pubblica, di dover subito provvedere all'interdizione ad ogni accesso del tratto di marciapiede pedonale interessato dalle pericolosità dell'edificio in questione, ciò nelle more della realizzazione, da parte dei competenti soggetti istituzionali, delle attività manutentive per il ripristino nelle giuste condizioni di sicurezza dell'edificio medesimo;

### TUTTO CIO' PREMESSO E CONSIDERATO, ORDINA

#### Art. 1

Con decorrenza immediata, fino ad avvenuta attuazione degli interventi manutentivi di definitiva messa sicurezza del caso, è interdetto all'accesso di ogni persona il tratto di marciapiede pedonale antistante l'edificio sede dell'Agenzia delle Dogane e dei Monopoli presso la via Bragadin nella zona portuale di San Benedetto del Tronto, per la lunghezza di m 21,00 c.ca, meglio individuato nell'elaborato planimetrico che, sotto forma di allegato, costituisce parte integrante del presente provvedimento.

E' fatta salva, in proposito, ogni esigenza per attività di polizia e soccorso pubblico.

#### Art. 2

E' fatto obbligo, a chiunque spetti, di osservare e far osservare la presente



Ordinanza, la cui pubblicità verrà assicurata mediante:

- l'affissione all'albo dell'Autorità di Sistema Portuale del Mare Adriatico Centrale;
- l'inclusione alla pagina "Ordinanze" del sito internet dell'Ente medesimo;
- la divulgazione fra i principali soggetti istituzionali e gli operatori economici normalmente svolgenti attività o comunque aventi interessi o competenze nel porto di San Benedetto del Tronto.

### Art. 3

I contravventori alla presente Ordinanza saranno perseguiti ai sensi dell'art. 1174 del Codice della Navigazione, nonché ai sensi dell'art. 650 del Codice Penale, salvo che il fatto non costituisca più grave reato.

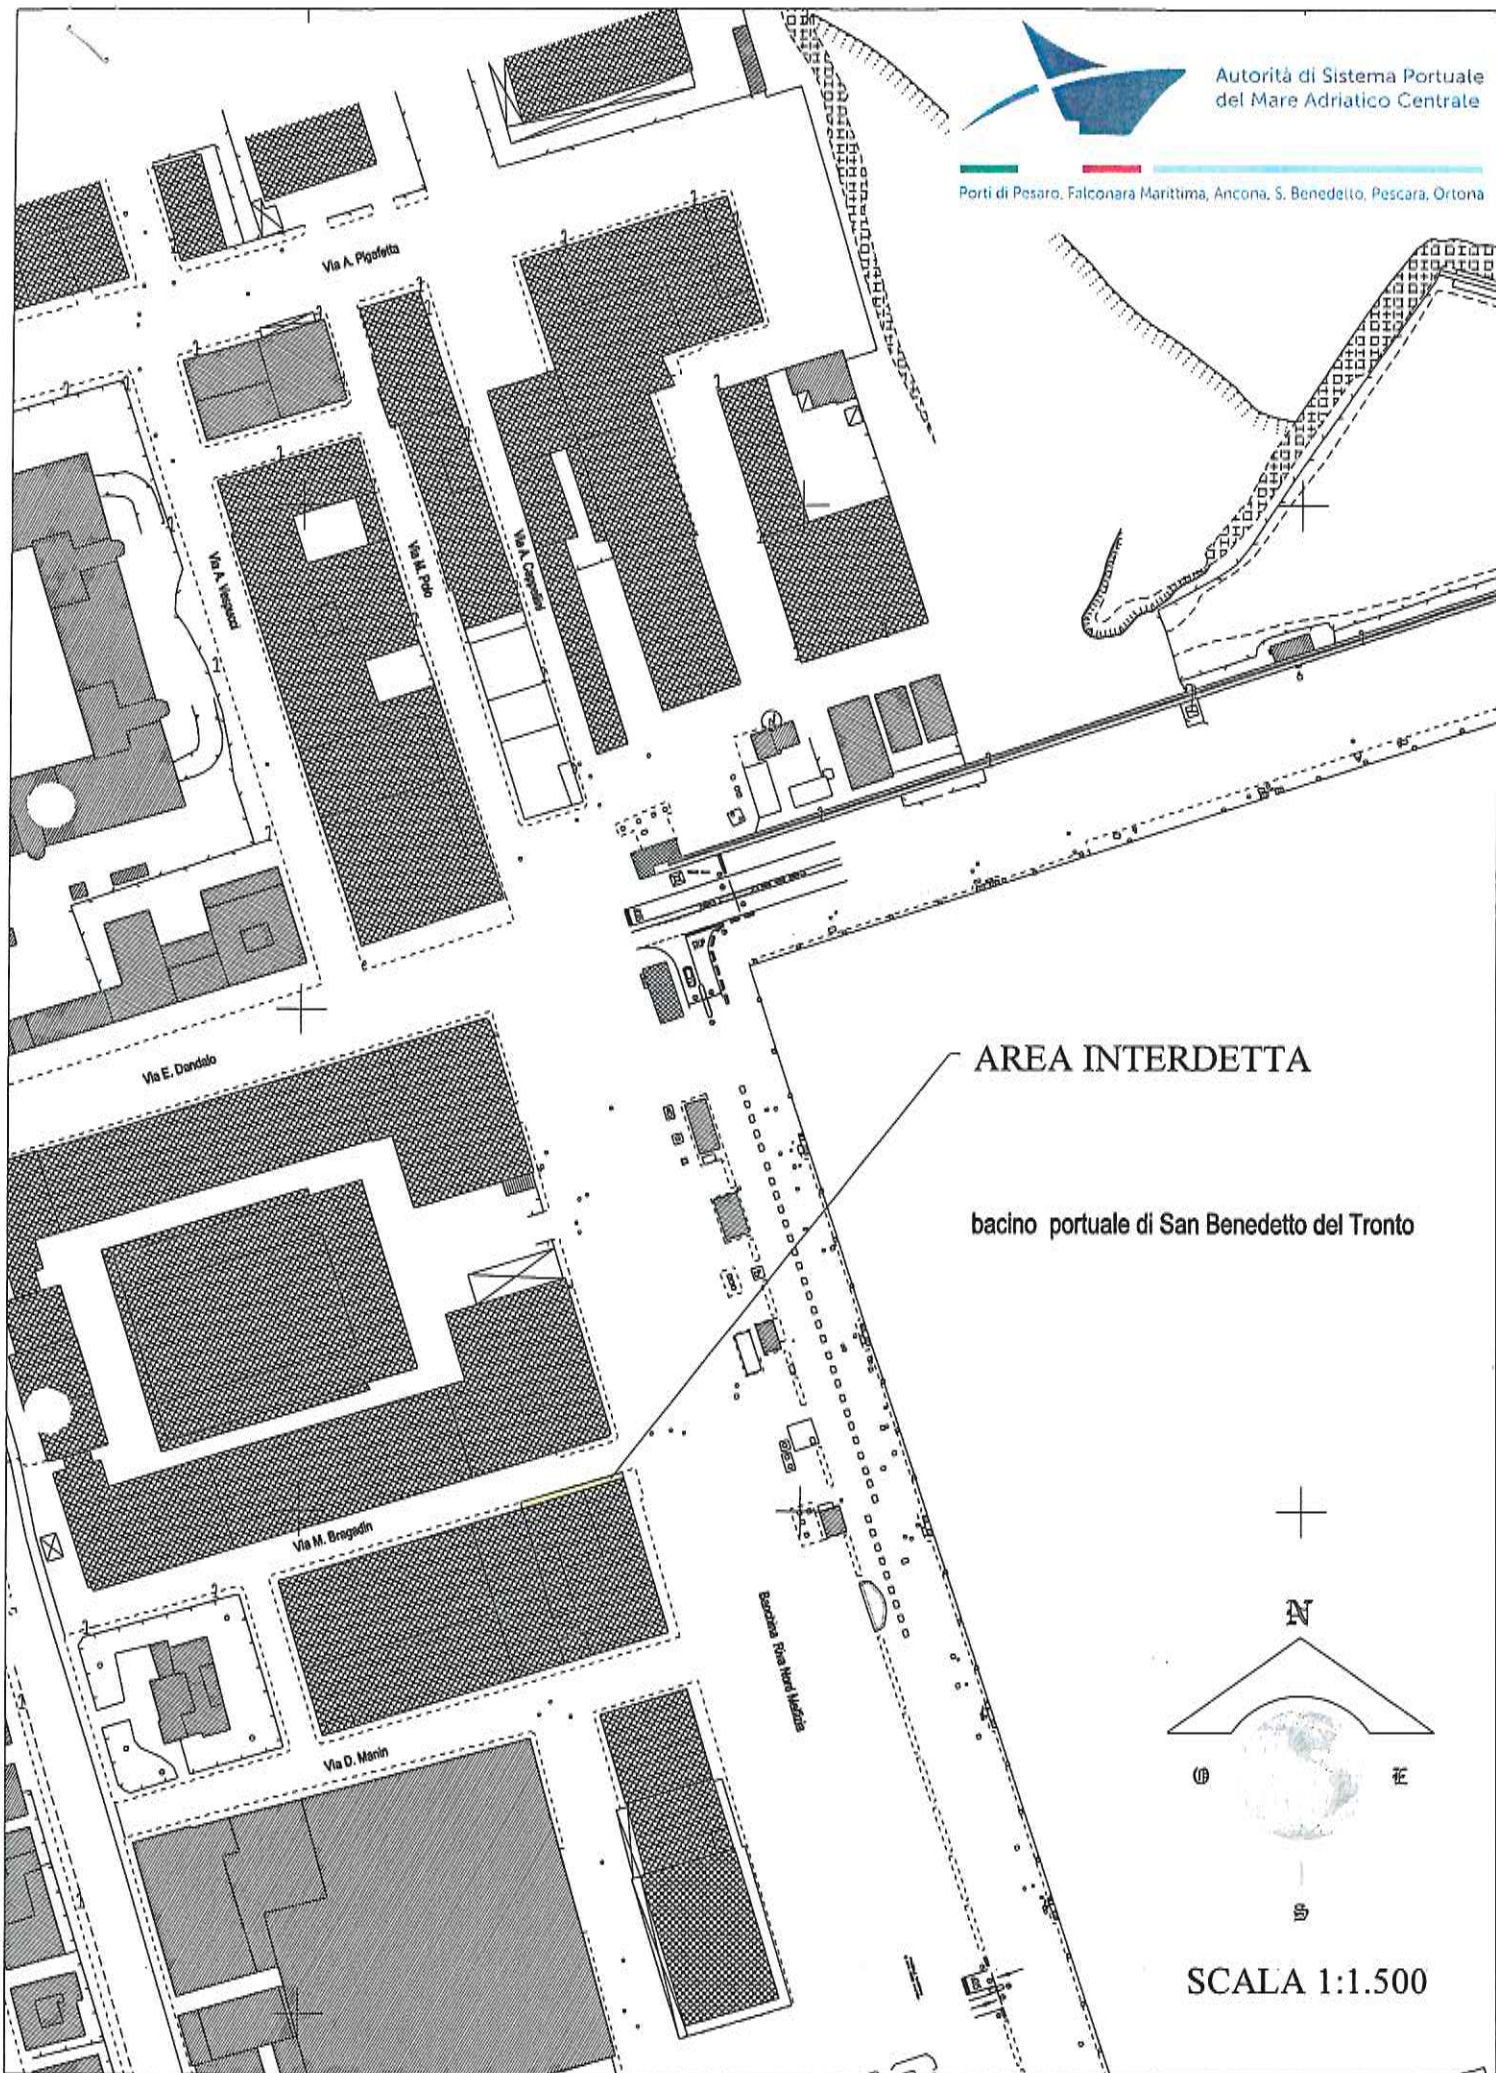
IL PRESIDENTE  
(Rodolfo Giampieri)  







Autorità di Sistema Portuale  
del Mare Adriatico Centrale

Porti di Pesaro, Falconara Marittima, Ancona, S. Benedetto, Pescara, Ortona



AREA INTERDETTA

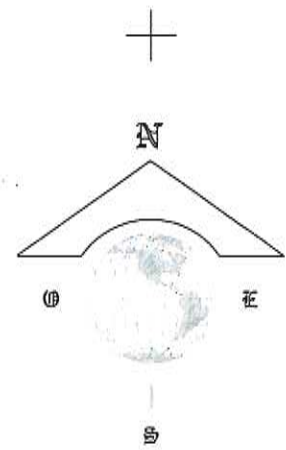bacino portuale di San Benedetto del Tronto



SCALA 1:1.500