



04 MAR. 2021

ORDINANZA N. 12 DEL _____

PORTO DI SAN BENEDETTO DEL TRONTO

DEVIAZIONE TRAFFICO VEICOLARE VIA C. COLOMBO – VIA E. DANDOLO – VIA A.
VESPUCCI – VIA A. PIGAFETTA
8 MARZO 2021

**IL PRESIDENTE DELL'AUTORITA' DI SISTEMA PORTUALE
DEL MARE ADRIATICO CENTRALE**

- VISTO** la legge 28 gennaio 1994 n. 84 ss.mm.ii, recante il riordino della legislazione in materia portuale, così come modificata dal D.lgs. 4 agosto 2016, n. 169 di "Riorganizzazione, razionalizzazione e semplificazione della disciplina concernente le Autorità Portuali di cui alla legge 28 gennaio 1994, n. 84, in attuazione dell'art. 8, comma 1, lettera f) della legge 7 agosto 2015, n. 124" pubblicato in Gazzetta Ufficiale Serie Generale n. 203 del 31.08.2016 e successive modificazioni ed integrazioni;
- VISTO** l'art. 6 comma 4 lett. a) della legge 28 gennaio 1994, n. 84 secondo cui l'Autorità di Sistema Portuale svolge compiti di indirizzo, programmazione, coordinamento, regolazione, promozione e controllo, delle operazioni e dei servizi portuali, delle attività autorizzatorie e concessorie di cui agli articoli 16, 17 e 18 ibidem e delle altre attività commerciali ed industriali esercitate nei porti e nelle circoscrizioni territoriali.
- VISTO** ancora, l'art. 6 comma 4 lett. a) l. 84/94 a mente del quale all'Autorità di Sistema Portuale sono conferiti poteri di ordinanza, anche in riferimento alla sicurezza rispetto a rischi di incidenti connessi alle attività e alle condizioni di igiene sul lavoro;
- VISTO** l'art. 59 del Regolamento di Esecuzione del Codice della navigazione;
- VISTA** la richiesta avanzata dalla società Iacoponi & C. s.r.l., corrente in San Benedetto del Tronto, Via A. Fusinato n. 89, prot. n. ARR2816-01_3_2021 per deviazione del traffico veicolare di Via C. Colombo sulla viabilità portuale di Via E. Dandolo, Via A. Vespucci e Via A. Pigafetta per concomitanza di altro cantiere della società C.I.I.P. S.p.a. – SATO S.r.l., per il montaggio della gru a torre necessaria ai lavori previsti sull'edificio individuato al civico n. 95 di Via C. Colombo;
- VISTA** l'Ordinanza n. 9/2021 di questa Autorità, relativa a consimile esigenza di deviazione del traffico veicolare sulla viabilità portuale nella giornata del 22 febbraio u.s.;



RITENUTO di dover provvedere nel perseguimento delle giuste condizioni di tutela della pubblica incolumità oltre che della sicurezza fisica e della salute dei lavoratori, alla disciplina delle attività volte alla realizzazione dei predetti lavori;

VISTI gli atti d'ufficio;

RENDE NOTO

In data 08.03.2021, dalle ore 08.00 alle ore 18.00, il traffico veicolare di Via C. Colombo sarà deviato su Via E. Dandolo – Via A. Vespucci – Via A. Pigafetta, come da elaborato tecnico-grafico allegato, in ragione della concomitanza di cantieri sul tratto stradale di Via C. Colombo.

Tale provvedimento si rende necessario fine di consentire alla ditta incaricata il montaggio della gru a torre necessaria per gli interventi edilizi previsti presso l'immobile individuato al civico n. 95 di Via C. Colombo, ricadente fuori dell'area demaniale marittima di competenza di questa Autorità.

I soggetti indicati dalla società da contattare per qualsiasi evenienza sono di seguito riportati:

- PERONI TONINO cell. 329 5927931
- CITERONI MORENA cell. 349 5212545
- IACOPONI ANDREA cell. 329 5927932

TUTTO CIO' PREMESSO

ORDINA

Art. 1

Ai fini dei lavori di cui alle premesse, per l'intera loro durata, il traffico veicolare è deviato nel tragitto alternativo Via E. Dandolo – Via A. Vespucci – Via A. Pigafetta, come da elaborato tecnico-grafico allegato alla presente.

In relazione a quanto sopra, assume eccezione ogni esigenza per pubblici interventi di soccorso e/o di polizia da parte dei competenti organi istituzionali.

Art. 2

Per l'intera durata dei lavori di cui al precedente art. 1, gli spazi impegnati resteranno nella totale custodia del competente soggetto richiedente. Tali spazi, a cure ed oneri dello stesso soggetto, dovranno, pertanto, risultare sempre correttamente recintati e segnalati onde garantire la tutela della pubblica incolumità oltre che la sicurezza fisica e la salute dei lavoratori, con adozione di ogni misura di prevenzione che sia necessaria ad impedire interferenze con la pubblica circolazione viaria sia pedonale che veicolare, nonché con l'operatività portuale ed ogni altra attività ivi normalmente svolta, ciò nel rispetto delle prescrizioni del D. Lgs. n. 81/2008 così come da ultimo modificato ed integrato, del vigente Codice della Strada e del relativo Regolamento di esecuzione, del Codice della Navigazione Marittima e di ogni altra norma legislativa di qualunque ordine e grado.



Art. 3

Ai fini della modifica temporanea della viabilità in argomento oltre a quanto già stabilito nel precedente art. 2, resta obbligo in capo alle ditte incaricate alla effettuazione dei lavori previsti nel tratto di strada di Via C. Colombo quanto segue:

- il posizionamento di idonea segnaletica indicante i lavori in corso nella limitrofa viabilità portuale, al fine di indicare il percorso alternativo come indicato nell'elaborato tecnico-grafico, onde evitare congestionamento del traffico veicolare;
- l'assistenza, mediante movieri idoneamente qualificati, ad oneri e cure propri, necessaria per impedire interferenze tra le proprie attività di cantiere e la pubblica circolazione viaria;
- l'attuazione di tutte le misure di prevenzione dei rischi nonché di tutela necessarie alla salute ed alla sicurezza fisica dei lavoratori per esso operanti a qualunque titolo, oltre che alla massima tutela della pubblica incolumità, conformemente alle vigenti disposizioni legislative — in particolare il D Lgs. n. 81/2008 ss. mm. ii. — ed agli specifici piani di sicurezza (piano operativo di sicurezza, piano sostitutivo del piano di sicurezza e coordinamento);
- la verifica della regolare qualificazione dei lavoratori impegnati nell'esecuzione dei lavori;
- lo smantellamento della cantierizzazione e la pulizia di tutti i luoghi interessati dai lavori entro il termine previsto della conclusione dei lavori, ivi compresa la rimozione della segnaletica temporanea;
- la segnalazione immediata, a questa Autorità ed alla Capitaneria di Porto di San Benedetto del Tronto, di ogni pregiudizio che venga ravvisato nei confronti della pubblica incolumità;
- ogni altro obbligo e dovere posti a suo carico in base alle vigenti disposizioni legislative, di qualunque ordine e grado.

Art. 4 Disposizioni finali e sanzioni

È fatto obbligo a chiunque spetti di osservare far osservare la presente Ordinanza, la cui pubblicità verrà assicurata mediante l'opportuna diffusione tramite gli organi di informazione e l'inclusione alla pagina "Ordinanze" del sito istituzionale.

<https://www.porto.ancona.it/index.php/it/ordinanze>

I trasgressori della presente Ordinanza saranno perseguiti sempre che il fatto non costituisca più grave reato, ai sensi degli artt. 1161 e 1174 Cod. Nav., nonché per gli illeciti previsti dal Codice della Strada in quanto applicabile.

I veicoli parcheggiati in difformità dalle disposizioni contenute nell'art. 1 saranno rimossi.

Ancona,

04 MAR. 2021

IL PRESIDENTE

Rodolfo Giampieri

DESIA SRL

Via Fushato 7/a
63074- San Benedetto del Tronto (AP)

Comune di **San Benedetto del Tronto**

Il Tecnico



Scala
1:500

Il Proprietario


Data
FEBBRAIO 2021

L'Impresa

Oggetto
Progetto di ristrutturazione con compensazione volumetrica ai sensi della L.R. 19/2010 di un edificio sito in via C. Colombo di San Benedetto del Tronto.

Elaborato
Stralcio planimetrico,
OCCUPAZIONE SUOLO PUBBLICO

Proprietà
DESIA DI IACOPONI ANDREA SRL
Impresa IACOPONI & C. SRL

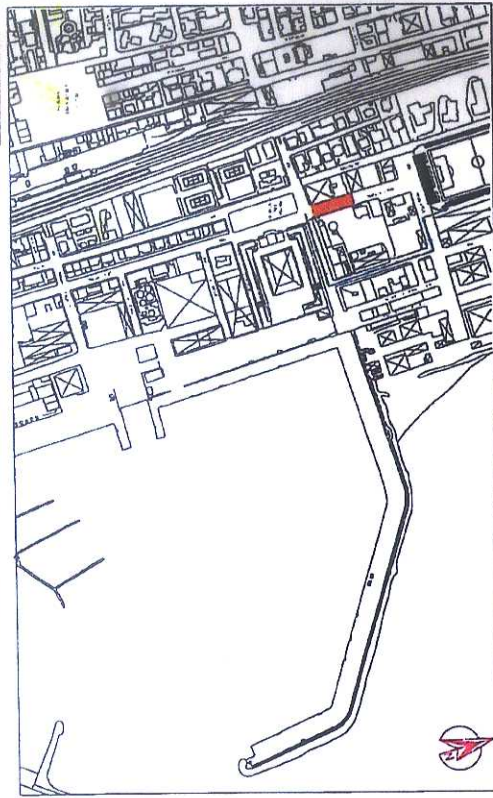

Stralcio foglio planimetrico - Scala 1: 2000

INTERRUZIONE TRAFICO SU VIA COLOMBO
DEVIAZIONE SU VIA AMERIGO VESPUCCI

