


CIRCOLO NAUTICO SAMBENEDETTENSE ASD

**RICHIESTA AUTORIZZAZIONE ORGANIZZAZIONE
REGATA SELEZIONE NAZIONALE CLASSE LASER**

6-7 FEBBRAIO 2021

AREA PORTUALE DI SAN BENEDETTO DEL TRONTO

**PLANIMETRIA GENERALE INDIVIDUAZIONE
AREE FUNZIONALI ALLA MANIFESTAZIONE**

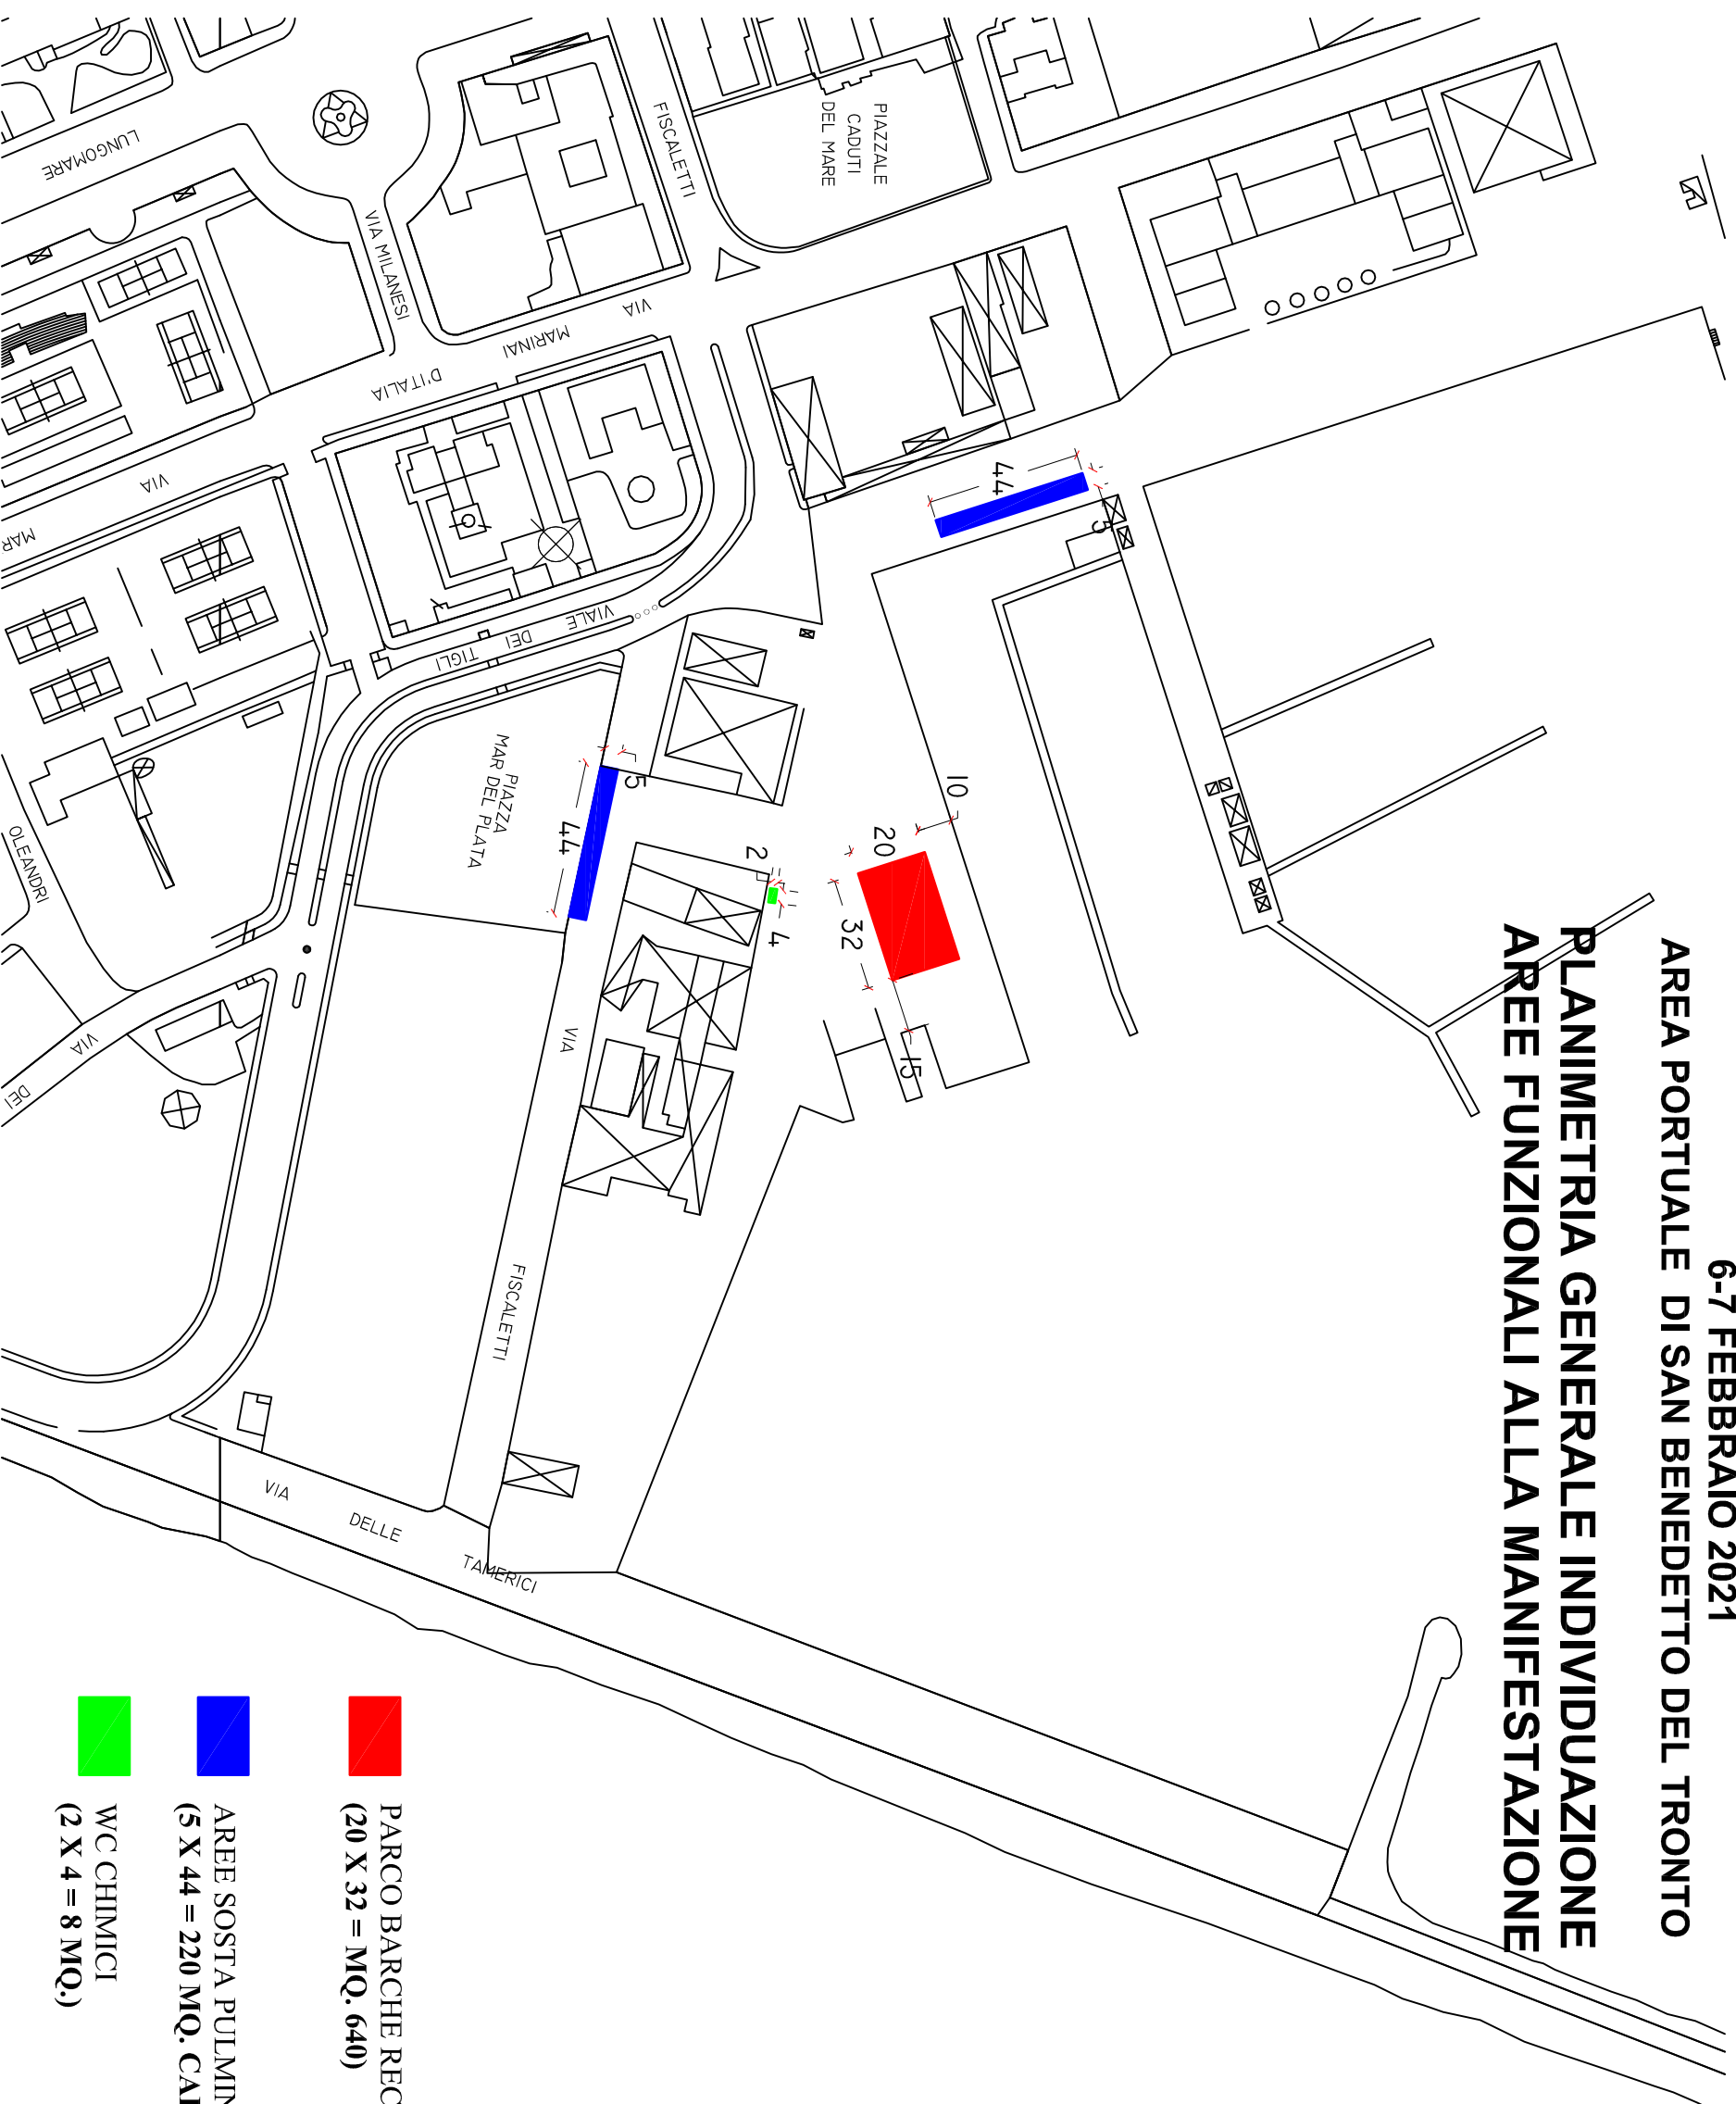

ARCH. LAURA GENNINI

 PARCO BARCHE RECINTATO E ZONA CHECK IN ATLETTI
(20 X 32 = MQ. 640)

 AREE SOSTA PULMINI E CARRELLI
(5 X 44 = 220 MQ. CADAUNA)

 WC CHIMICI
(2 X 4 = 8 MQ.)

SCALA 1/2000