



AUTORITA' DI SISTEMA PORTUALE DEL MARE ADRIATICO CENTRALE

ORDINANZA PRESIDENZIALE N. 69 DEL 01 / 09 / 2022

PORTO DI PESCARA XXVII EDIZIONE DELLA REGATA DEI GONFALONI 3 E 4 SETTEMBRE 2022

IL PRESIDENTE

- VISTA** la legge 28 gennaio 1994 n. 84 ss.mm.ii, recante il riordino della legislazione in materia portuale, così come modificata dal D.lgs. 4 agosto 2016, n. 169 di "Riorganizzazione, razionalizzazione e semplificazione della disciplina concernente le Autorità Portuali di cui alla legge 28 gennaio 1994, n. 84, in attuazione dell'art. 8, comma 1, lettera f) della legge 7 agosto 2015, n. 124" pubblicato in Gazzetta Ufficiale Serie Generale n. 203 del 31.08.2016 e successive modificazioni ed integrazioni;
- VISTO** l'art. 6 comma 4 lett. a) della legge 28 gennaio 1994, n. 84, secondo cui l'Autorità di Sistema Portuale svolge compiti di indirizzo, programmazione, coordinamento, regolazione, promozione e controllo, delle operazioni e dei servizi portuali, delle attività autorizzatorie e concessorie di cui agli articoli 16, 17 e 18 ibidem e delle altre attività commerciali ed industriali esercitate nei porti e nelle circoscrizioni territoriali;
- VISTO** ancora, l'art. 6 comma 4 lett. a) l. 84/94 a mente del quale all'Autorità di Sistema Portuale sono conferiti poteri di ordinanza, anche in riferimento alla sicurezza rispetto a rischi di incidenti connessi alle attività e alle condizioni di igiene sul lavoro;
- VISTO** l'art. 6 comma 5 della l. 84/94 ss.mm.ii. a mente del quale le Autorità di sistema portuale sono enti pubblici non economici di rilevanza nazionale a ordinamento speciale, dotate di autonomia amministrativa, organizzativa, regolamentare di bilancio e finanziaria;
- CONSIDERATO** che l'art. 8 comma 3 lett. m) l. 84/94 ss.mm.ii. dispone che il Presidente dell'Autorità di Sistema Portuale amministra le aree e i beni del demanio marittimo, ricadenti nella circoscrizione territoriale di competenza, sulla base delle disposizioni di legge in materia, esercitando, sentito il Comitato di gestione, le attribuzioni stabilite negli articoli da 36 a 55 e 68 del codice della navigazione e nelle relative norme di attuazione;



- VISTO** il D.M. 15.03.2022 n. 55 del Ministro delle Infrastrutture e della Mobilità sostenibili notificato a questa Autorità in data 16/03/2022, recante nomina del Presidente dell'Autorità di Sistema Portuale del Mare Adriatico Centrale;
- VISTO** l'art. 6 comma 4 lett. a) della legge 28 gennaio 1994, n. 84, secondo cui l'Autorità di Sistema Portuale svolge compiti di indirizzo, programmazione, coordinamento, regolazione, promozione e controllo, delle operazioni e dei servizi portuali, delle attività autorizzatorie e concessorie di cui agli articoli 16, 17 e 18 ibidem e delle altre attività commerciali ed industriali esercitate nei porti e nelle circoscrizioni territoriali;
- VISTO** ancora, l'art. 6 comma 4 lett. a) l. 84/94 a mente del quale all'Autorità di Sistema Portuale sono conferiti poteri di ordinanza, anche in riferimento alla sicurezza rispetto a rischi di incidenti connessi alle attività e alle condizioni di igiene sul lavoro;
- VISTO** l'art. 59 del Regolamento di Esecuzione del Codice della navigazione;
- VISTA** l'istanza acquisita al prot. recante n. ARR 10010 in data 3 agosto 2022 con cui l'Associazione Il Maestrale ha formalizzato domanda di autorizzazione per l'utilizzo di spazi demaniali marittimi situati presso la banchina sud del porto di Pescara per lo svolgimento della gara sportiva della "XXVII Edizione della Regata dei Gonfaloni" nelle giornate del 3 e 4 settembre p.v.;
- VISTI** gli adempimenti richiesti da questi Uffici e prodotti con comunicazioni assunte al prot. n. ARR-10803-24_08_2022, ARR-10860-26_08_2022, ARR-10941-29_08_2022 e ARR-11066-31_08_2022, tra cui: la quietanza versamento canone dovuto, piano di soccorso sanitario e planimetria area a terra (prot. ARR-10803), la relazione tecnica di safety-security, contenente il piano di emergenza sottoscritto dal tecnico incaricato dal soggetto organizzatore dell'evento (prot. ARR-10860), la polizza fidejussoria di € 5.000,00(prot. ARR-10941), la polizza RCT-RCO e la planimetria dello specchio acqueo (entrambi prot. ARR-11066);
- VISTO** il parere favorevole espresso dall'Ufficio delle Dogane di Pescara con nota acquisita al prot. ARR-10581-17_08_2022;
- VISTA** l'Ordinanza n. 89/2022 del 01/09/2022 con cui l'Autorità Marittima, per quanto di propria competenza, ha disciplinato lo svolgimento dell'evento in mare, per la sicurezza della navigazione;
- CONSIDERATO** che i provvedimenti sono accordati con l'obbligo del richiedente di manleva della Scrivente Autorità per eventuali danni a cose e persone derivante dalle opere, dalle occupazioni e dai depositi autorizzati;
- VISTO** il vigente Regolamento di Amministrazione del Demanio, approvato e reso esecutivo con Ordinanza Commissariale n. 22/2021;



- VISTE** le circolari n. 90 in data 27/07/1999 e n. 99 in data 15/05/2000 dell'allora Ministero dei Trasporti e della Navigazione, che disciplinano le occupazioni di breve durata;
- VISTI** gli artt.5/comma 3 e 7 del nuovo C.d.S. approvato con D.Lgs. 30/04/1992 n.285 e del relativo Regolamento di esecuzione ed attuazione approvato con DPR 16/12/1992 n.495, per la parte applicabile;
- VISTI** gli articoli 30 e 81 del Codice della Navigazione e l'articolo 59 del relativo Regolamento di esecuzione;
- VISTI** gli atti d'ufficio;

RENDE NOTO

che nelle giornate dal 3 al 4 settembre 2022 avranno luogo nei pressi del varco di accesso all'ambito portuale di Pescara – Banchina Sud - le iniziative collegate alla manifestazione "XXVII Regata dei Gonfaloni";

I referenti designati dall'organizzazione per la gestione delle emergenze sono:

Verzulli Fabrizio - Responsabile della manifestazione: contattabile alla utenza indicata al n. 3208676378

Dell'Orletta Mauro - Responsabile della sicurezza: contattabile alla utenza indicata n. 3395801621

AUTORIZZA

l'occupazione degli spazi a terra ubicati nel porto di Pescara – banchina sud, nei pressi del varco di accesso all'ambito portuale, come esemplificato nella planimetria allegata alla presente, nelle giornate dal 3 al 4 settembre 2022 per l'organizzazione e lo svolgimento delle iniziative collegate alla manifestazione "XXVII Regata dei Gonfaloni", previo rispetto delle prescrizioni contenute nella presente Ordinanza.

ORDINA

Art. 1

1. Sul piazzale della banchina sud nei pressi del varco di accesso all'ambito portuale evidenziato nella allegata planimetria è vietata la sosta ed il transito dei veicoli nelle giornate del 3 e 4 settembre 2022,
2. Nella suddetta area, la circolazione dei veicoli, nelle apposite aree destinate alla viabilità, è consentita esclusivamente ai mezzi degli organi pubblici, delle forze dell'ordine, ai mezzi destinati alle attività di soccorso, pronto intervento e gestione dell'emergenza, ai mezzi dei soggetti interessati alle attività di allestimento della manifestazione;
3. L'apposizione della segnaletica provvisoria di riferimento per i sopra citati divieti e limitazioni di natura temporanea rimane a carico dell'organizzatore, almeno 48 ore prima dell'inizio dell'evento;



4. La circolazione dei veicoli nelle apposite aree destinate alla viabilità è consentita esclusivamente ai mezzi degli organi pubblici e delle organizzazioni di Polizia e di emergenza, ai mezzi dei soggetti interessati alle attività di allestimento della manifestazione ed ai veicoli privati i cui conducenti devono raggiungere i propri luoghi di lavoro quali: addetti dei servizi tecnico-nautici, organi di polizia e amministrativi operanti in porto, operatori privati operanti nell'area del porto, conducenti con disabilità motorie;
5. I mezzi deputati al servizio antincendio ed i mezzi di soccorso del presidio sanitario dovranno essere posizionati in modo da essere facilmente visibili ed individuabili dall'utenza in caso di necessità;
6. Nello specifico il personale dell'organizzazione dovrà curare una corretta distribuzione delle persone, al fine di evitare ogni situazione di blocco delle vie di accesso ai fini del rispetto del distanziamento interpersonale;
7. È fatto obbligo al soggetto organizzatore di riconsegnare le aree oggetto di autorizzazione in pristino stato, rimuovendo ogni attrezzatura di natura temporanea utilizzata per la delimitazione delle aree, e provvedendo altresì ad un servizio puntuale di raccolta rifiuti;
8. L'Autorità Marittima avrà la facoltà di valutare la possibilità di limitare e di interdire l'accesso ai mezzi qualora il loro numero arrechi intralcio alla viabilità ordinaria nelle aree del porto e comporti un rischio per l'attuazione delle procedure di sicurezza contenute nella presente Ordinanza.

Art. 2

L'occupazione demaniale di cui alla presente ordinanza è subordinata all'osservanza delle seguenti prescrizioni da parte degli organizzatori dell'evento:

1. Durante le operazioni di trasporto, scarico, deposito, predisposizione, installazione e montaggio delle diverse strutture modulari oggetto della richiesta, deve essere adottata ogni necessaria precauzione al fine di salvaguardare l'incolumità pubblica e privata di persone e/o cose ed inoltre devono essere osservate le disposizioni stabilite dal D.Lgs. n. 81/2008;
2. L'organizzatore dovrà garantire e testare, prima dell'utilizzo, tutte le strutture modulari, e deve, altresì, verificare il corretto ed adeguato appoggio al suolo delle strutture prefabbricate che dovranno eventualmente essere installate seguendo i necessari accorgimenti della "buona tecnica impiantistica" per evitare lesioni, flessioni e/o cedimenti dovuti anche a particolari condizioni meteorologiche interessanti l'area demaniale marittima temporaneamente occupata;
3. Dovrà essere garantito un adeguato transennamento dell'area interessata dalla manifestazione, evitando promiscuità e/o interferenze con le limitrofe attività portuali;
4. L'organizzatore dovrà prevedere un congruo e proporzionato numero di addetti da adibire a servizio d'ordine a proprio carico;
5. Il suddetto personale dovrà rendersi opportunamente riconoscibile e facilmente identificabile dall'utenza mediante apposito vestiario recante la dicitura "security" o "staff" o "servizio d'ordine", indossare indumenti ad alta visibilità e dovrà essere dotato di torce e/o dispositivi di segnalazione luminosa con un'autonomia di esercizio minima pari a 2 ore. Tali addetti avranno il compito di:



- garantire la fruibilità della viabilità portuale da parte dei mezzi che dovranno accedere alle aree adiacenti lo spazio riservato alla manifestazione e di operare un monitoraggio di particolari spazi dell'area portuale;
 - effettuare il monitoraggio delle fasi di afflusso e deflusso dei partecipanti, segnalando nei modi e nei tempi previsti dal piano di emergenza situazioni di potenziali pericoli;
 - garantire la piena fruibilità delle vie di esodo e dei percorsi di accesso dei mezzi emergenza dedicati alla manifestazione;
 - garantire il controllo ed il monitoraggio del lato mare, nonché nelle vicinanze al palco e alla tribuna;
 - monitorare le modalità di ingresso alla manifestazione, al fine di controllare e tenere separati i flussi in ingresso ed uscita dei partecipanti nonché la loro immissione nella sede stradale antistante;
 - monitorare l'area prospiciente i punti di ristoro, al fine di garantire uno sviluppo ordinato di eventuali code;
6. Il responsabile del personale di sicurezza e/o il referente per le emergenze dovranno monitorare che le aree interessate dalla manifestazione non siano eccessivamente gremite e che non vengano impegnate, a causa dell'affollamento, aree previste per lo stazionamento del pubblico. In caso di afflusso di persone superiore alle previsioni di partecipazione all'evento, le figure di cui sopra dovranno comunicare agli addetti, presenti nei vari punti di accesso alla manifestazione, di avvisare gli avventori che, a causa delle condizioni di sovraffollamento, l'accesso all'area è momentaneamente sospeso. Qualora le condizioni di sovraffollamento dovessero a loro giudizio diventare eccessive malgrado l'avviso ai varchi, essi dovranno avvisare le Forze dell'Ordine per intervenire e vietare l'accesso all'area;
7. Al fine di risolvere eventuali problematiche che dovessero insorgere relativamente agli impianti elettrici, si prescrive l'obbligo di presenza di un tecnico abilitato all'intervento sui predetti impianti in caso di malfunzionamenti durante lo svolgimento della manifestazione;
8. Per una corretta fruibilità dei percorsi l'Organizzatore dovrà lasciare almeno 3 metri di spazio libero tra le varie installazioni ed attrezzature montate per la manifestazione;
9. Gli organizzatori dovranno provvedere all'adozione delle necessarie misure di sicurezza connesse alla natura degli eventi previsti dalla manifestazione, compreso un servizio antincendio commisurato alle esigenze. Nello specifico l'organizzazione ed il referente per le attività dovranno presidiare sin da principio le fasi di allestimento della manifestazione, incaricando apposito personale addetto all'esecuzione dei seguenti controlli preliminari all'inizio dell'evento:
- rispondenza del posizionamento dei mezzi e delle strutture secondo quanto riportato nella relazione tecnica di sicurezza;
 - disponibilità nelle vicinanze del mezzo di estinzione incendi;
 - assenza di bombole di gas lasciate sotto i raggi del sole e/o non protette contro la caduta o facilmente raggiungibili da parte di estranei;
 - assenza di depositi di liquidi combustibili (gasolio o benzina per alimentazione gruppi elettrogeni o simili) facilmente raggiungibili da parte di estranei e non protetti in caso di sversamenti;



– smaltimento di ogni tipologia di rifiuti solidi e liquidi nel rispetto delle normative di sicurezza ed ambientali in materia;

Le suddette condizioni dovranno, altresì, essere mantenute per tutta la durata della manifestazione.

10. Dovrà essere previsto un presidio medico mediante la presenza di almeno n. 1 ambulanza, ed apposito personale paramedico specializzato per tutta la durata della manifestazione, posizionata in un'area ben visibile e facilmente identificabile da parte dell'utenza;
11. Dovrà essere presente un sistema di comunicazione dotato di microfono, che il coordinatore dovrà sapere opportunamente utilizzare;
12. Il coordinatore della sicurezza dovrà poter avere accesso al predetto sistema di amplificazione presente nell'area della manifestazione, per poter comunicare, in caso di necessità, ogni notizia utile o azione da mettere in atto al fine della corretta gestione dell'emergenza. In caso di blackout elettrico sarà utilizzato un megafono;
13. Gli organizzatori dovranno predisporre un adeguato servizio di raccolta differenziata dei rifiuti, dovranno garantire un servizio continuato di pulizia delle aree interessate e dei servizi igienici messi a disposizione dei partecipanti e dovranno garantire il ripristino delle aree in uso, con particolare attenzione alla pulizia finale delle aree oggetto della presente Ordinanza.
14. Puntuale rispetto di ogni altra misura prevista nell'elaborato rubricato Relazione Safety e Security a firma del tecnico incaricato.

Art. 3

L'eventuale approntamento del servizio di fornitura di energia elettrica è interamente a carico degli organizzatori, i quali dovranno provvedere all'adozione delle necessarie misure di sicurezza connesse agli allacci, inclusi le misure di restrizione degli accessi ai non addetti ai lavori e gli interventi relativi alla manutenzione degli impianti.

Art. 4

L'organizzatore si obbliga ad assumere formale impegno di piena osservanza delle stesse ed accetta di manlevare, nei limiti dei propri poteri di rappresentanza, l'Autorità di Sistema e l'Autorità Marittima da qualsiasi responsabilità a qualunque titolo per i danni che dovessero derivare, a persone e/o beni dei soggetti partecipanti o di terzi, in dipendenza dell'attività oggetto del presente provvedimento. L'organizzatore si assume tale obbligo con l'avvio dell'utilizzo dell'area per l'evento di cui trattasi fin dalla fase dell'allestimento e fino alla riduzione in pristino delle aree assentite.

L'Autorità Marittima designata e le Forze dell'Ordine avranno il compito di verificare la corretta attuazione delle prescrizioni contenute nella presente Ordinanza, avendo la facoltà, in ogni momento, di revocare o impedire lo svolgimento della manifestazione per sopravvenuti motivi di interesse pubblico o tutela della sicurezza.

Il soggetto organizzatore s'impegna inoltre a garantire la messa in atto di tutte le attività di sicurezza necessarie ed in particolare di quelle previste nel proprio piano di emergenza Safety e Security.



Gli organizzatori dovranno predisporre un adeguato servizio di reperibilità per tutta la durata dell'evento, segnalando alla AdSP i nominativi ed i recapiti mail e telefonici del personale reperibile contattabile in caso di necessità.

Art. 5

È fatto obbligo a chiunque spetti di osservare e di far osservare la presente Ordinanza, la cui pubblicità verrà assicurata mediante l'opportuna diffusione, nonché con l'inclusione alla pagina "Ordinanze" del sito istituzionale. <https://www.porto.ancona.it/index.php/it/ordinanze>


I trasgressori della presente Ordinanza saranno perseguiti, sempre che il fatto non costituisca più grave reato, ai sensi degli artt. 1161 e 1174 Cod. Nav., nonché per le violazioni previste dal Codice della Strada per quanto applicabile.

I veicoli eventualmente parcheggiati in difformità dalle disposizioni contenute nell'art. 1 saranno rimossi e qualsivoglia sanzione, principale e accessoria e/o spesa riconnessa ivi compresa la rimozione e le spese di custodia, saranno solidalmente a carico del proprietario e/o del trasgressore.

Ancona, il 01.09.2022

IL PRESIDENTE
Ing. Vincenzo Garofalo

V°
Il Dirigente
Avv. Giovanna Chilà

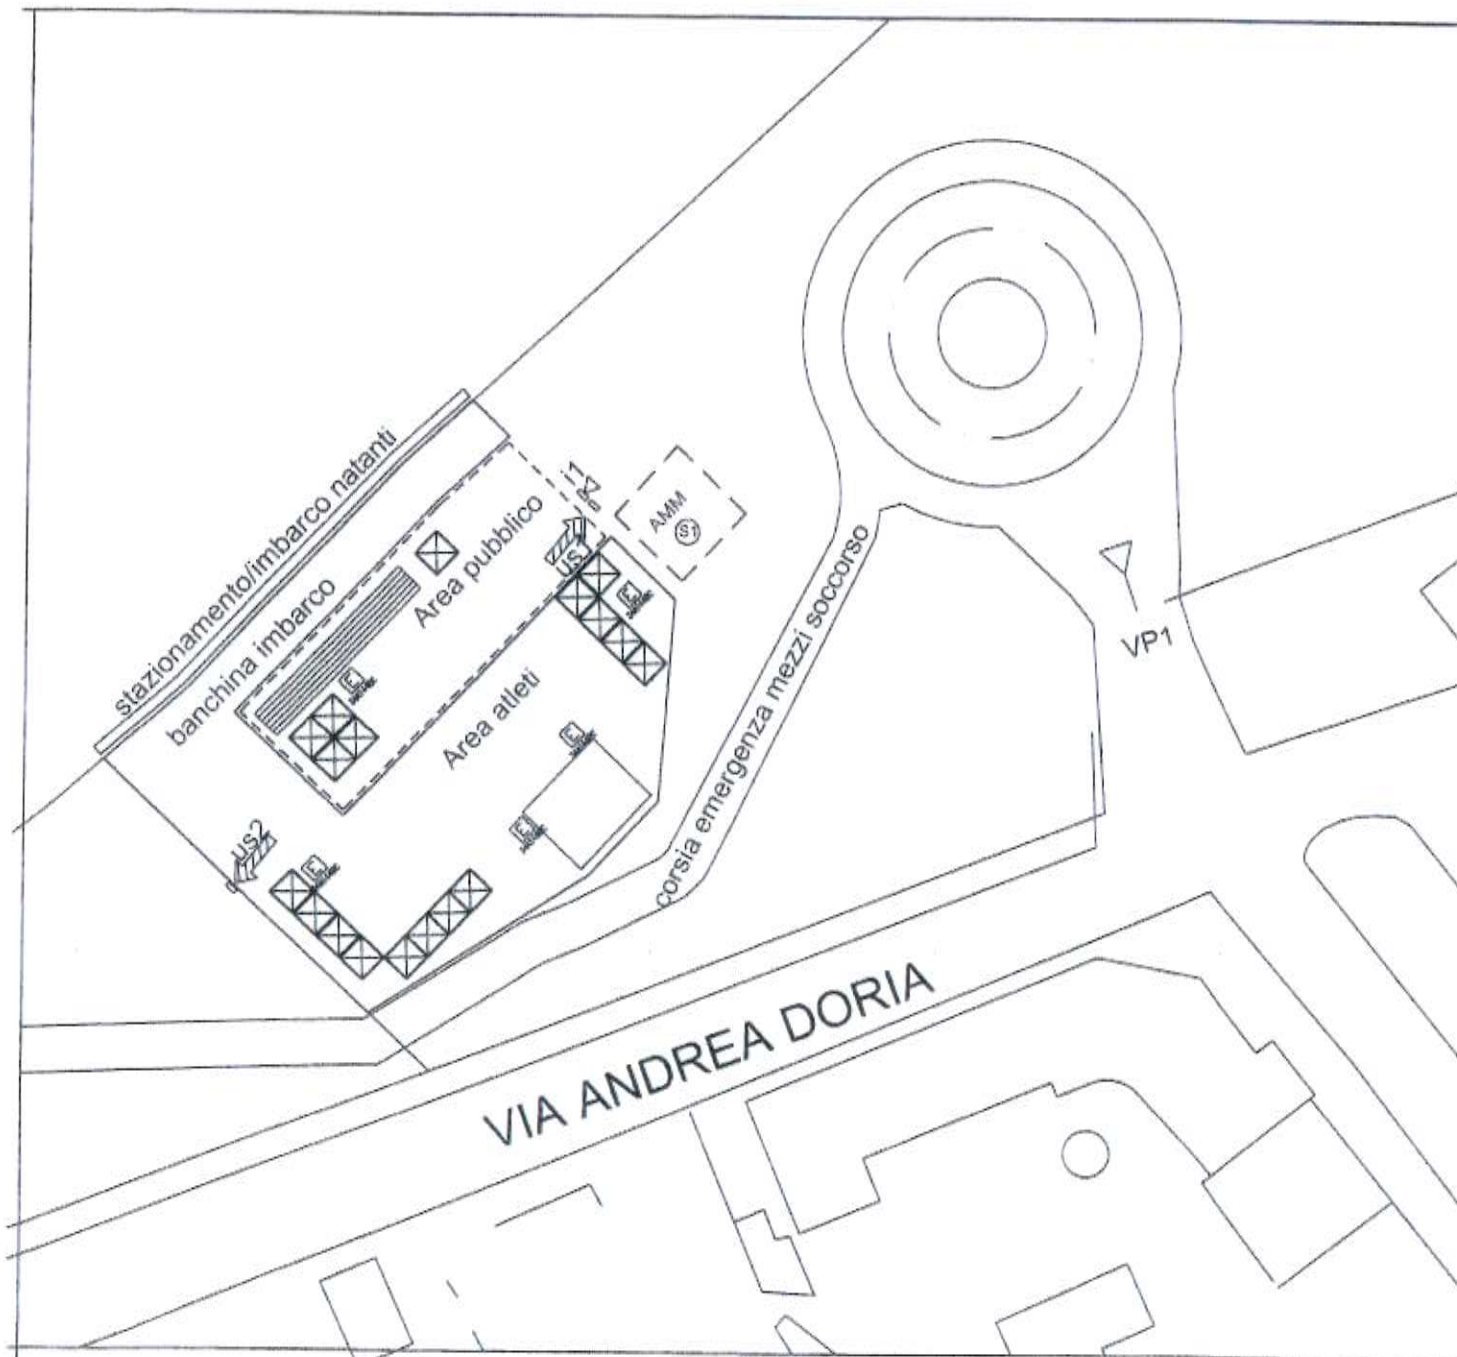

PIANO safety&security

- VP1 varco presidato autorità portuale
- fuga in piano
- estintore portatile
- perimetrazione AREA EVENTO
- perimetrazione zone A+B+C
- us uscita di sicurezza percorso deflusso

- S) stazionamento ambulanza
- us1 varco uscita/deflusso
- us2 varco ingresso
- AMM area ammassamento
- N.J. new jersey
- T00 transenna

STUDIO DI INGEGNERIA Dott. Ing. Corio GALLI		via Ermeteio, 40 - 05125 PESCARA		corio.galli@pebitalc.it	
		tel. +39 336 495 0521		corio.galli2@ingpen.it	
RevNo	Descrizione revisione	Data	Stipia	Controllato	
N°01			CG	CG	
Disegnata da CG	Controllato da CG	Approvato da CG	File LAYOUT	Data 22.08.2022	Scala 1:100
REGATA DEI GONFALONI DELL'ADRIATICO 2022				Comitente:	
PLANIMETRIA AREA SERVIZI DI GARA 2022				ASSOCIAZIONE IL MAESTRALE - c.f.01583300660	
				via Thom de Saint n.20/1-05126 PESCARA	

FIUME PESCARA



Area Evento mq 1875