

DESIA SRL

via Fustinato 71a
63074 - San Benedetto del Tronto (AP)

Comune di **San Benedetto del Tronto**


Scala
1:500

Data
FEBBRAIO 2021

Il tecnico


Il Proprietario

L'Impresa

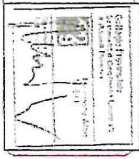

Oggetto
Progetto di ristrutturazione con
compensazione volumetrica ai sensi della
L.R. 19/2010 di un edificio sito in via
C. Colombo di San Benedetto del Tronto.

Elaborato
Stralcio planimetrico,
OCCUPAZIONE SUOLO PUBBLICO
Proprietà
DESIA DI IACOPONI ANDREA SRL
Impresa
IACOPONI & C. SRL

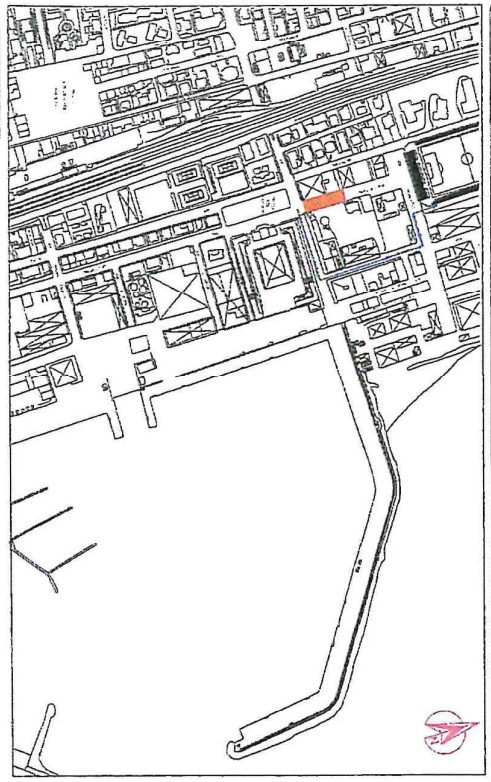

Stralcio foglio planimetrico - Scala 1: 2000

INTERUZIONE TRAFFICO SU VIA COLOMBO
DEVIAZIONE SU VIA AMERIGO VESPUCCI

