

ENTE PORTO ANCONA

OGGETTO

LAVORAZIONI DI SCAVO PER ALLACCIO TELEFONICO

UBICAZIONE

VIA CERVANA NEL PORTO DI ORTONA

COMMITTENTE



DESCRIZIONE O MOTIVO DI INTERVENTO:

POSA N.4 POZZETTI DELLE DIMENSIONI 90x70; SCAVO IN TECNICA NO-DIG PER 116 m; SCAVO IN ATTRAVERSAMENTO IN TECNICA MINI TRINCEA (5.00x0.10x0.35)m; SCAVO LONGITUDINALE IN MINI TRINCEA (530.00x0.10x0.35)m PER ALLACCIO TELEFONICO LUNGO LA STRADA DI VIA CERVANA NEL PORTO DI ORTONA.

RIFERIMENTO

ENTE PORTO ANCONA

DATA

11/10/2021

UBICAZIONE

VIA CERVANA

TØ

INTESTAZIONE

PROGETTAZIONE



T.C. TECHNOLOGIES & COMMUNICATIONS
VIA CAVOUR,74 67051 AVEZZANO (AQ)

DIREZIONE DEI LAVORI

Firmato digitalmente da

ROBERTO DI CENSO

SerialNumber =
TINIT.DCNBRT76B10A515V
GEOM.ROBERTO DI CENSO

Data e ora della firma:
22/11/2021 11:48:41



PLANIMETRIA

LEGENDA:

- Posa pozzetto 90x70
- Scavo in tecnica No-Dig
- - - Scavo in tecnica mini trincea
- Tratto di competenza comunale

RIFERIMENTO	DATA	UBICAZIONE
ENTE PORTO ANCONA	11/10/2021	VIA CERVANA

T1 PLANIMETRIA

DIREZIONE DEI LAVORI

PROGETTAZIONE



T.C. TECHNOLOGIES & COMUNICATIONS
VIA CAVOUR,74 67051 AVEZZANO (AQ)

Firmato digitalmente da

ROBERTO DI CENSO

SerialNumber =
TINIT-DCNRRT76B10A515V
C = IT GEOM. ROBERTO DI CENSO

Data e ora della firma: 22/11/2021
11:49:18



PIANO REGOLATORE GENERALE

LEGENDA:

- Posa pozzetto 90x70
- Scavo in tecnica No-Dig
- Scavo in tecnica mini trincea
- Tratto di competenza comunale

PRG adozione 2018

zonizzazione

- A1 Terravecchia
- A2 Terranova 1
- A3 Terranova 2
- area portuale
- aree ferroviarie
- arenile

RIFERIMENTO	DATA	UBICAZIONE
ENTE PORTO ANCONA	11/10/2021	VIA CERVANA

T2

P.R.G.

DIREZIONE DEI LAVORI

PROGETTAZIONE



T.C. TECHNOLOGIES & COMUNICATIONS
VIA CAVOUR,74 67051 AVEZZANO (AQ)

Firmato digitalmente da

ROBERTO DI CENSO

SerialNumber =
TINIT-DCNRRT76B10A515V
C = IT

GEOM. ROBERTO DI CENSO
Data e ora della firma: 22/11/2021
11:49:51



CATASTALE 1:2000

- LEGENDA:**
- Posa pozzetto 90x70
 - Scavo in tecnica No-Dig
 - - - Scavo in tecnica mini trincea
 - Tratto di competenza comunale

RIFERIMENTO	DATA	UBICAZIONE
ENTE PORTO ANCONA	11/10/2021	VIA CERVANA

T3/a CATASTO 1:2000

PROGETTAZIONE

 T.C. TECHNOLOGIES & COMUNICATIONS
VIA CAVOUR,74 67051 AVEZZANO (AQ)

DIREZIONE DEI LAVORI

Firmato digitalmente da
ROBERTO DI CENSO





SerialNumber =
TINIT-DCNRRT76B10A515V
C = IT GEOM. ROBERTO DI CENSO

Data e ora della firma: 22/11/2021
11:50:24



CATASTALE 1:2000

LEGENDA:

-  Posa pozzetto 90x70
-  Scavo in tecnica No-Dig
-  Scavo in tecnica mini trincea
-  Tratto di competenza comunale

RIFERIMENTO	DATA	UBICAZIONE
ENTE PORTO ANCONA	11/10/2021	VIA CERVANA

T3/b CATASTO 1:2000

DIREZIONE DEI LAVORI

PROGETTAZIONE




T.C. TECHNOLOGIES & COMUNICATIONS
VIA CAVOUR,74 67051 AVEZZANO (AQ)

Firmato digitalmente da

ROBERTO DI CENSO



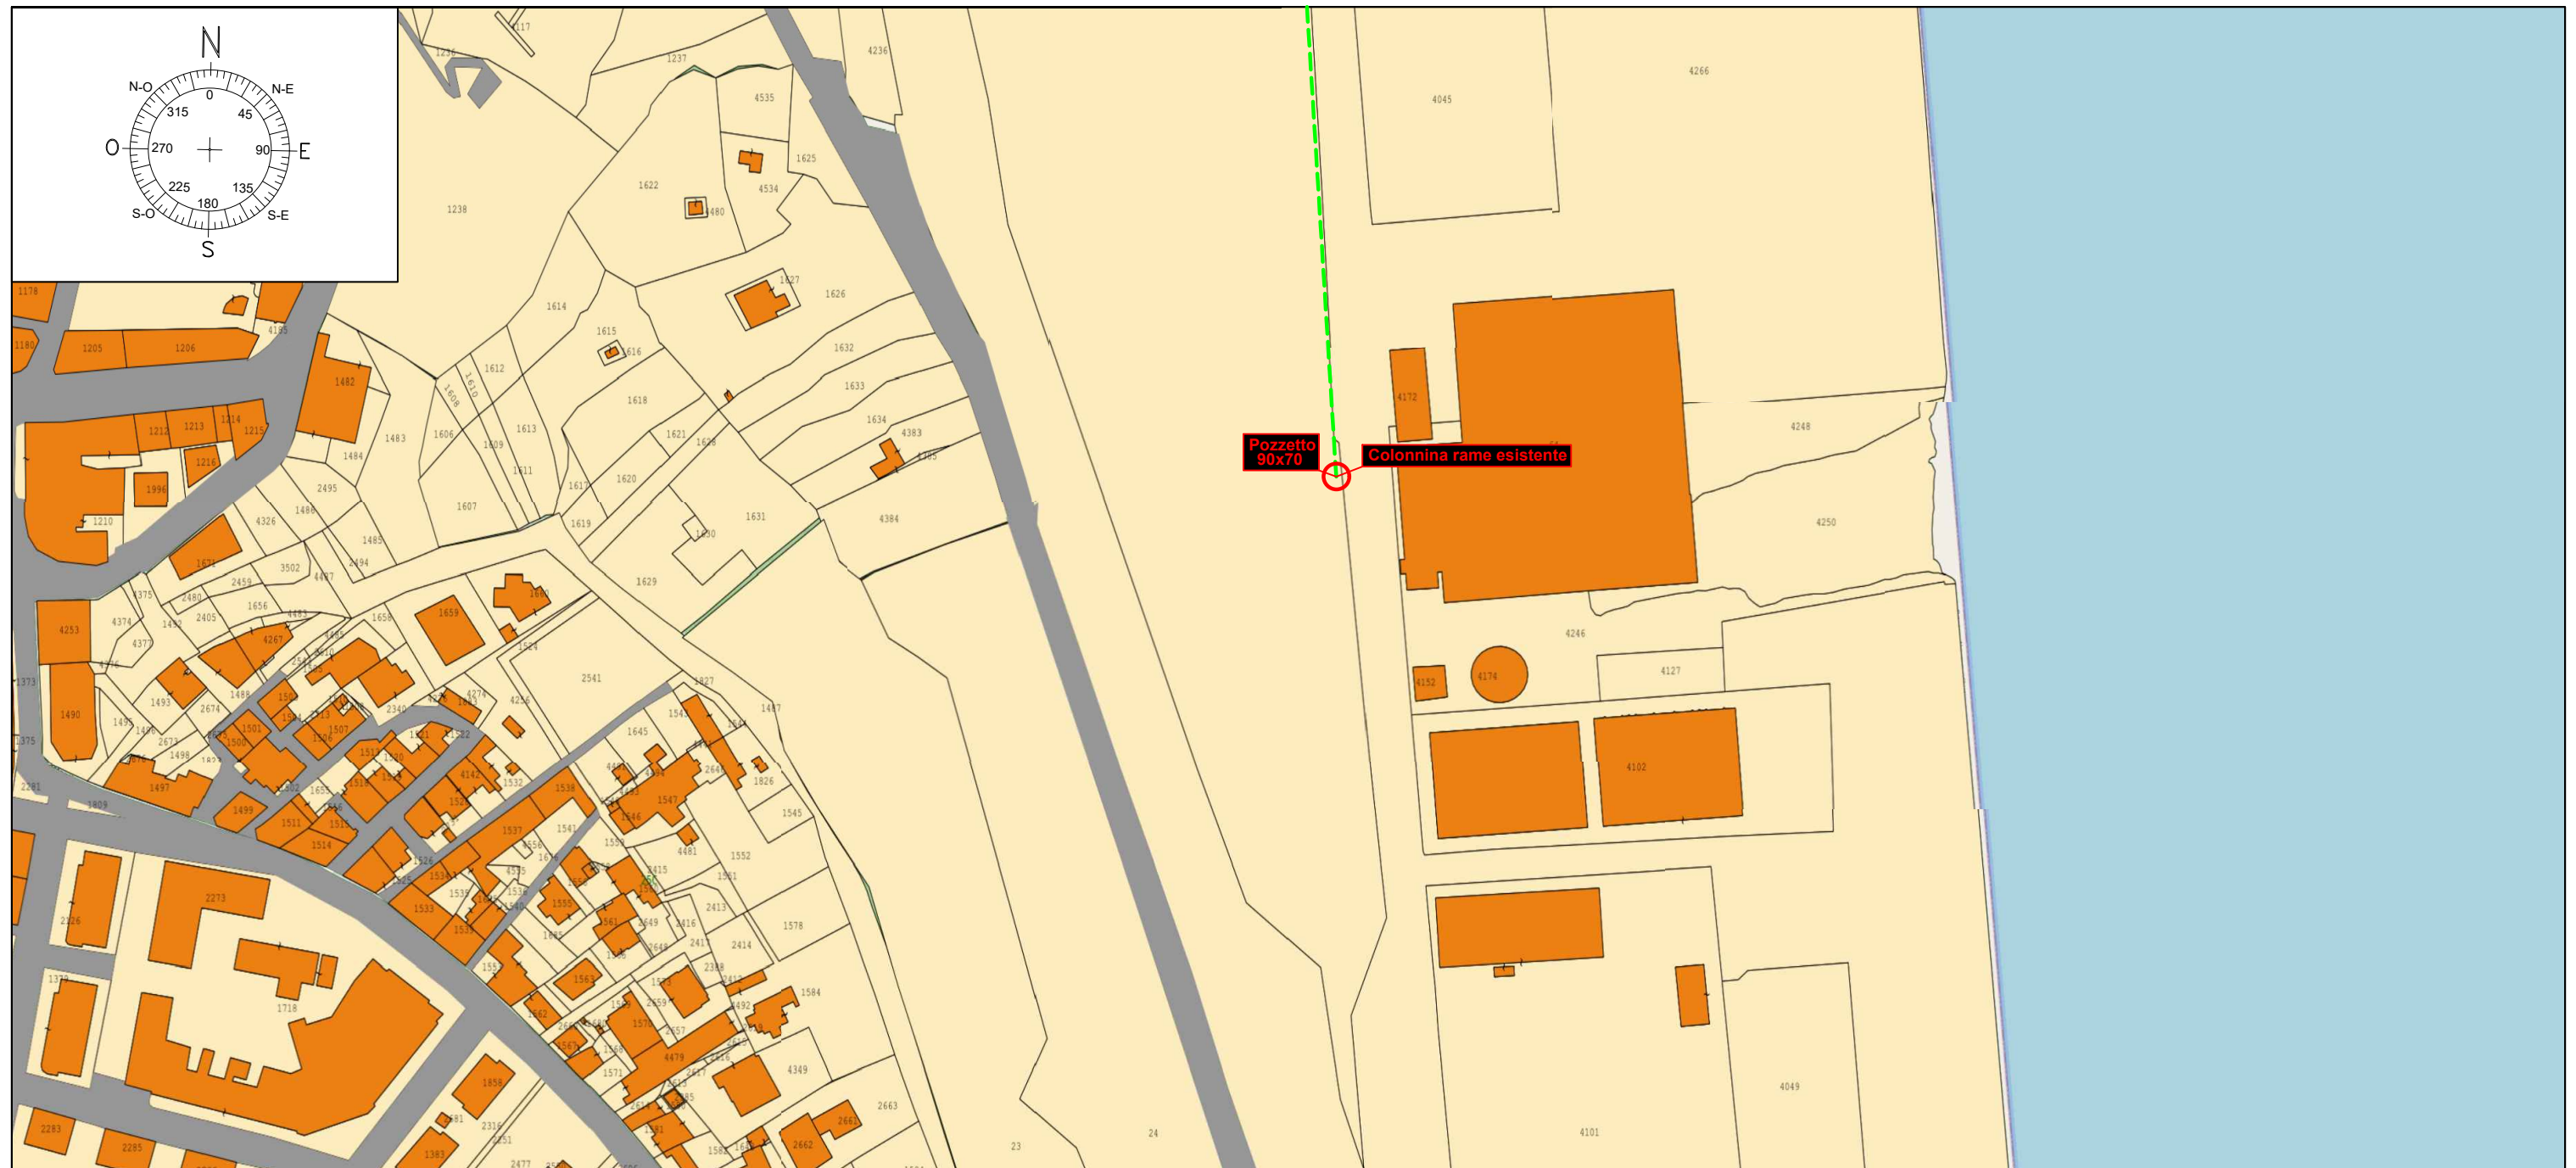

SerialNumber =
TINIT-DCNRRT76B10A515V
C = IT

Data e ora della firma: 22/11/2021
11:51:08



CATASTALE 1:2000

LEGENDA:

-  Posa pozzetto 90x70
-  Scavo in tecnica No-Dig
-  Scavo in tecnica mini trincea
-  Tratto di competenza comunale

RIFERIMENTO	DATA	UBICAZIONE
ENTE PORTO ANCONA	11/10/2021	VIA CERVANA

T3/c CATASTO 1:2000

DIREZIONE DEI LAVORI

PROGETTAZIONE



T.C. TECHNOLOGIES & COMUNICATIONS
VIA CAVOUR,74 67051 AVEZZANO (AQ)

Firmato digitalmente da

ROBERTO DI CENSO

SerialNumber =
TINIT-DCNRRT76B10A515V
C = IT

GEOM. ROBERTO DI CENSO
Data e ora della firma: 22/11/2021
11:51:44

ENTE PORTO ANCONA

OGGETTO

LIMITI DEMANIO

UBICAZIONE

VIA CERVANA NEL PORTO DI ORTONA

COMMITTENTE



DESCRIZIONE O MOTIVO DI INTERVENTO:

POSA N.4 POZZETTI DELLE DIMENSIONI 90x70; SCAVO IN TECNICA NO-DIG PER 116 m; SCAVO IN ATTRAVERSAMENTO IN TECNICA MINI TRINCEA (5.00x0.10x0.35)m; SCAVO LONGITUDINALE IN MINI TRINCEA (530.00x0.10x0.35)m PER ALLACCIO TELEFONICO LUNGO LA STRADA DI VIA CERVANA NEL PORTO DI ORTONA.

RIFERIMENTO

ENTE PORTO ANCONA

DATA

11/10/2021

UBICAZIONE

VIA CERVANA

TØ

INTESTAZIONE

PROGETTAZIONE



T.C. TECHNOLOGIES & COMMUNICATIONS
VIA CAVOUR,74 67051 AVEZZANO (AQ)

DIREZIONE DEI LAVORI

Firmato digitalmente da

ROBERTO DI CENSO

SerialNumber =
TINIT.DCNBRT76B10A515V
C = IT
GEOM.ROBERTO DI CENSO

Data e ora della firma:
22/11/2021 11:52:20

- Posizione Buche
- Inizio/Fine Tratto Demanio
- Indicazione Tratti



TABELLA SCAVI

TRATTO	LUNGHEZZA	LARGHEZZA	MQ	TECNICA SCAVO
B	33,00 m	-	-	no-dig
D	83,00 m	-	-	no-dig
E	5,00 m	0,10 m	0.50 mq	minitrincea
F	37,00 m	0,10 m	3.70 mq	minitrincea
H	493,00 m	0,10 m	49.30 mq	minitrincea

DATA	UBICAZIONE
18/10/2019	VIA CERVANA NEL PORTO DI ORTONA

T1 PLANIMETRIA 1:1000

IL PROGETTISTA

PROGETTAZIONE

Firmato digitalmente da



T.C. TECHNOLOGIES & COMUNICATIONS
VIA CAVOUR,74 67051 AVEZZANO (AQ)

ROBERTO DI CENSO

SerialNumber =
TINIT-DCNRBT76B10A515V
C = IT GEOM. CARMINE RANIERI

Data e ora della firma: 22/11/2021
11:52:55

- Posizione Buche
- Inizio/Fine Tratto Demanio
- Indicazione Tratti

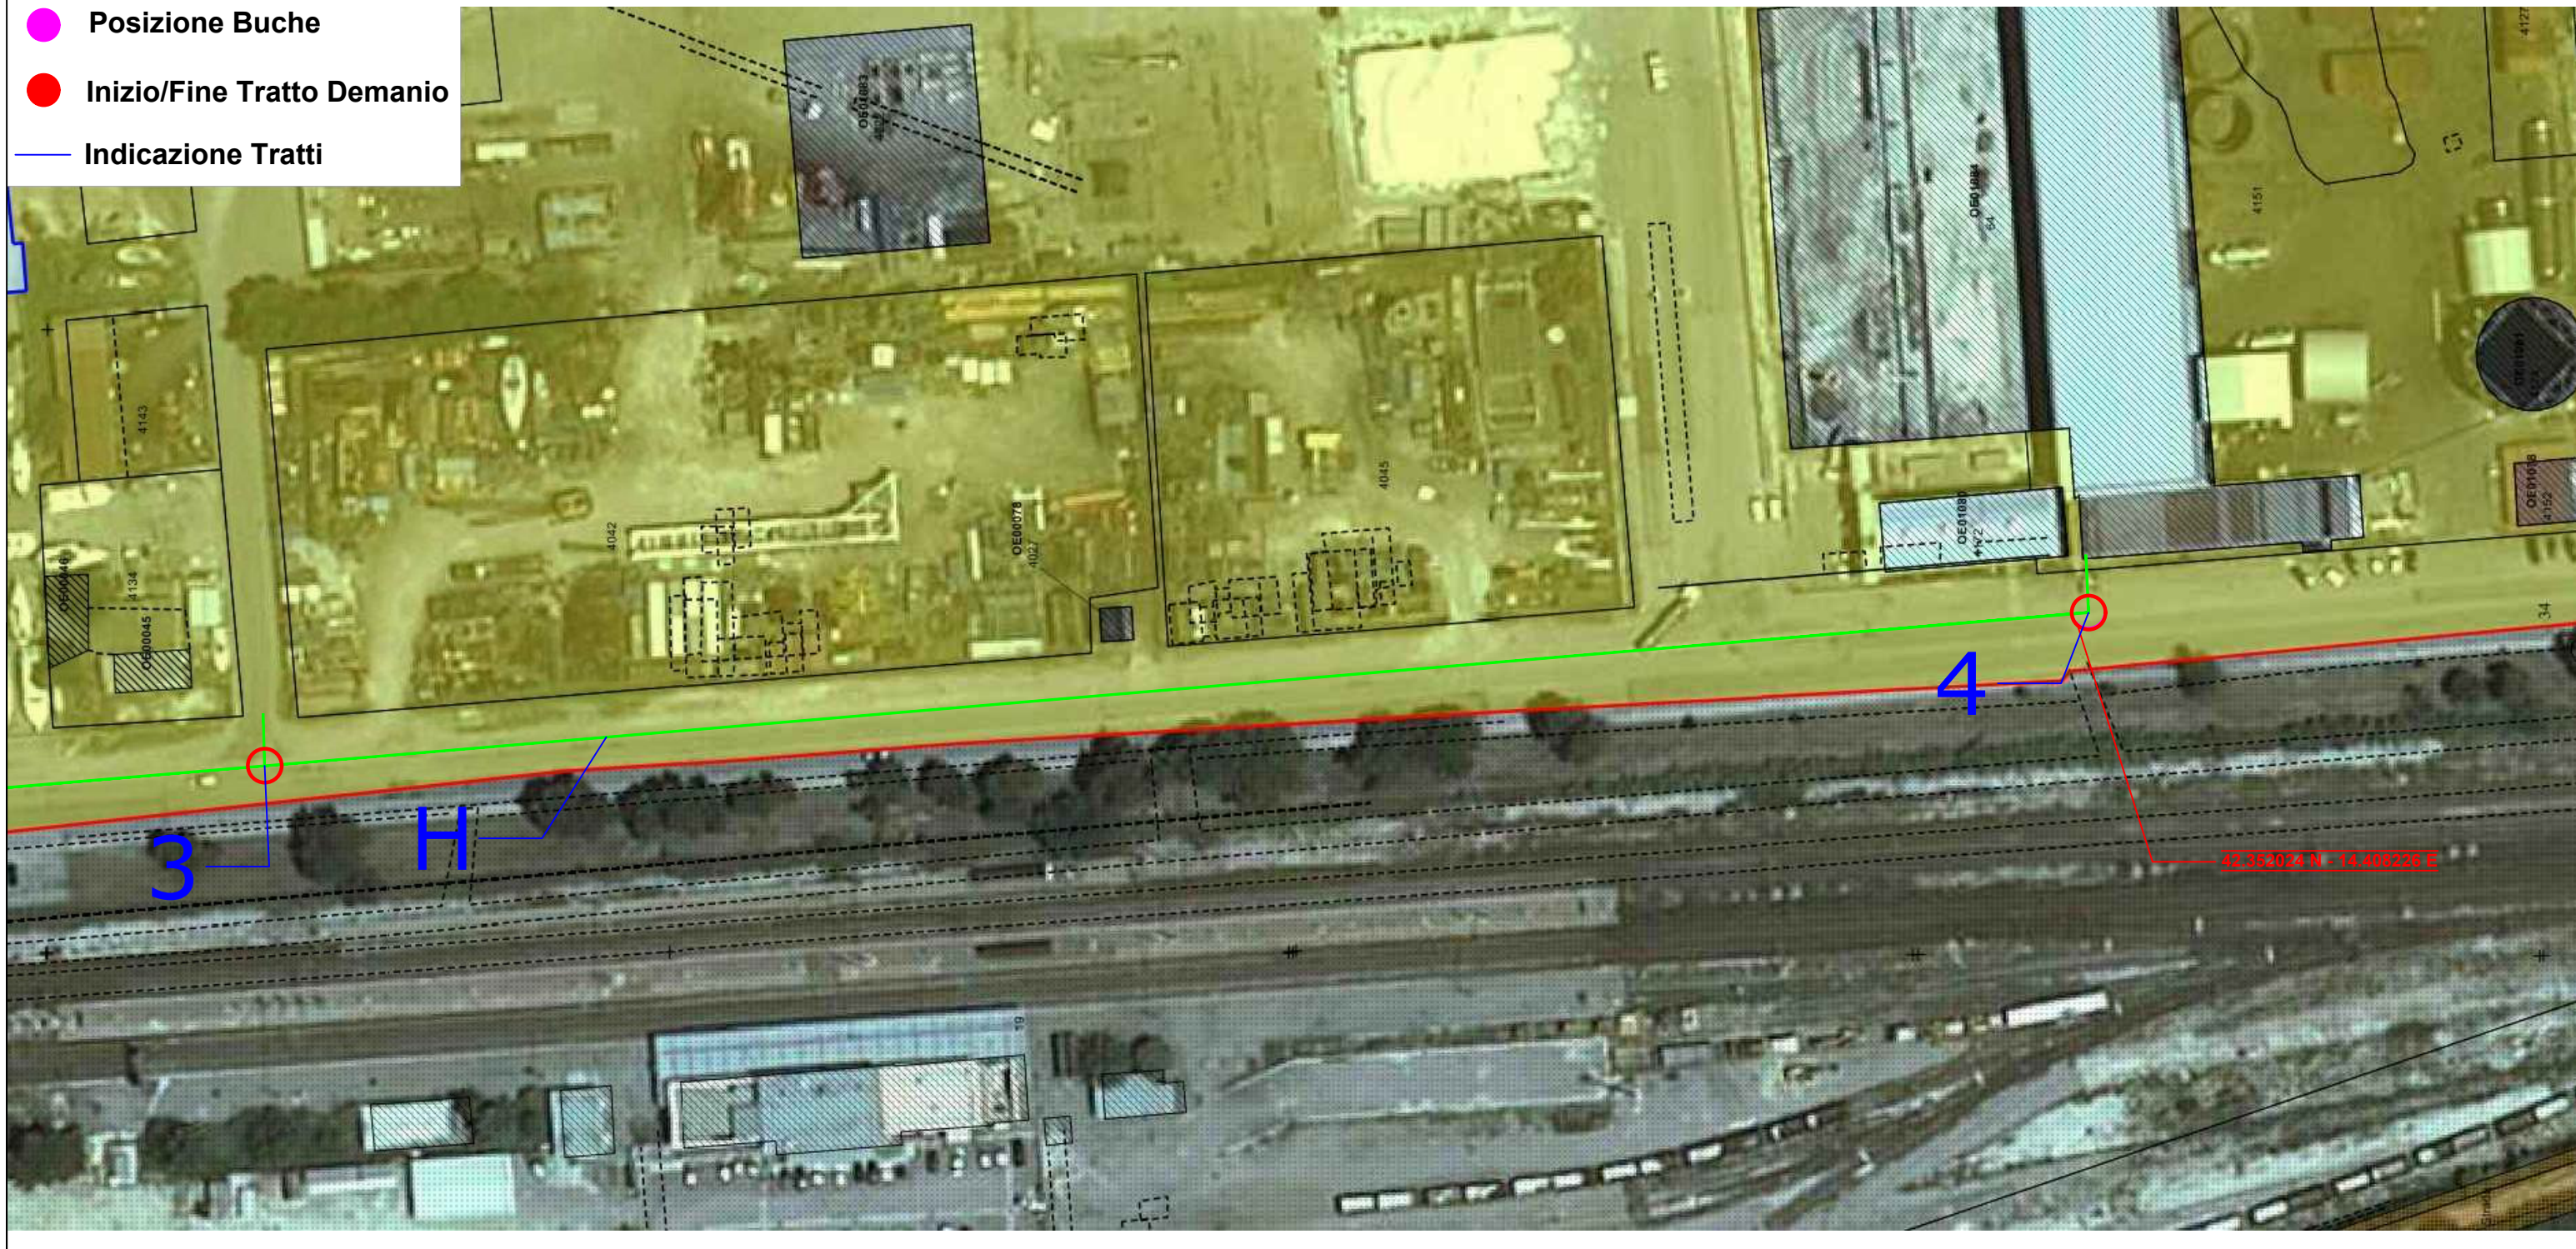


TABELLA BUCHE

BUCHE	LUNGHEZZA	LARGHEZZA	MQ	TECNICA SCAVO	
PROGRESSIVO	1	2,00 m	1,00 m	2,00 mq	scavo + posa pozzetto
	2	2,00 m	1,00 m	2,00 mq	scavo + posa pozzetto
	3	2,00 m	1,00 m	2,00 mq	scavo + posa pozzetto
	4	2,00 m	1,00 m	2,00 mq	scavo + posa pozzetto

	DATA	UBICAZIONE
	18/10/2019	VIA CERVANA NEL PORTO DI ORTONA

T2 PLANIMETRIA 1:1000

PROGETTAZIONE



T.C. TECHNOLOGIES & COMUNICATIONS
VIA CAVOUR,74 67051 AVEZZANO (AQ)

IL PROGETTISTA

Firmato digitalmente da

ROBERTO DI CENSO

SerialNumber =
TINIT-DCNRBT76B10A515V
C = IT GEOM. CARMINE RANIERI

Data e ora della firma: 22/11/2021
11:54:29