
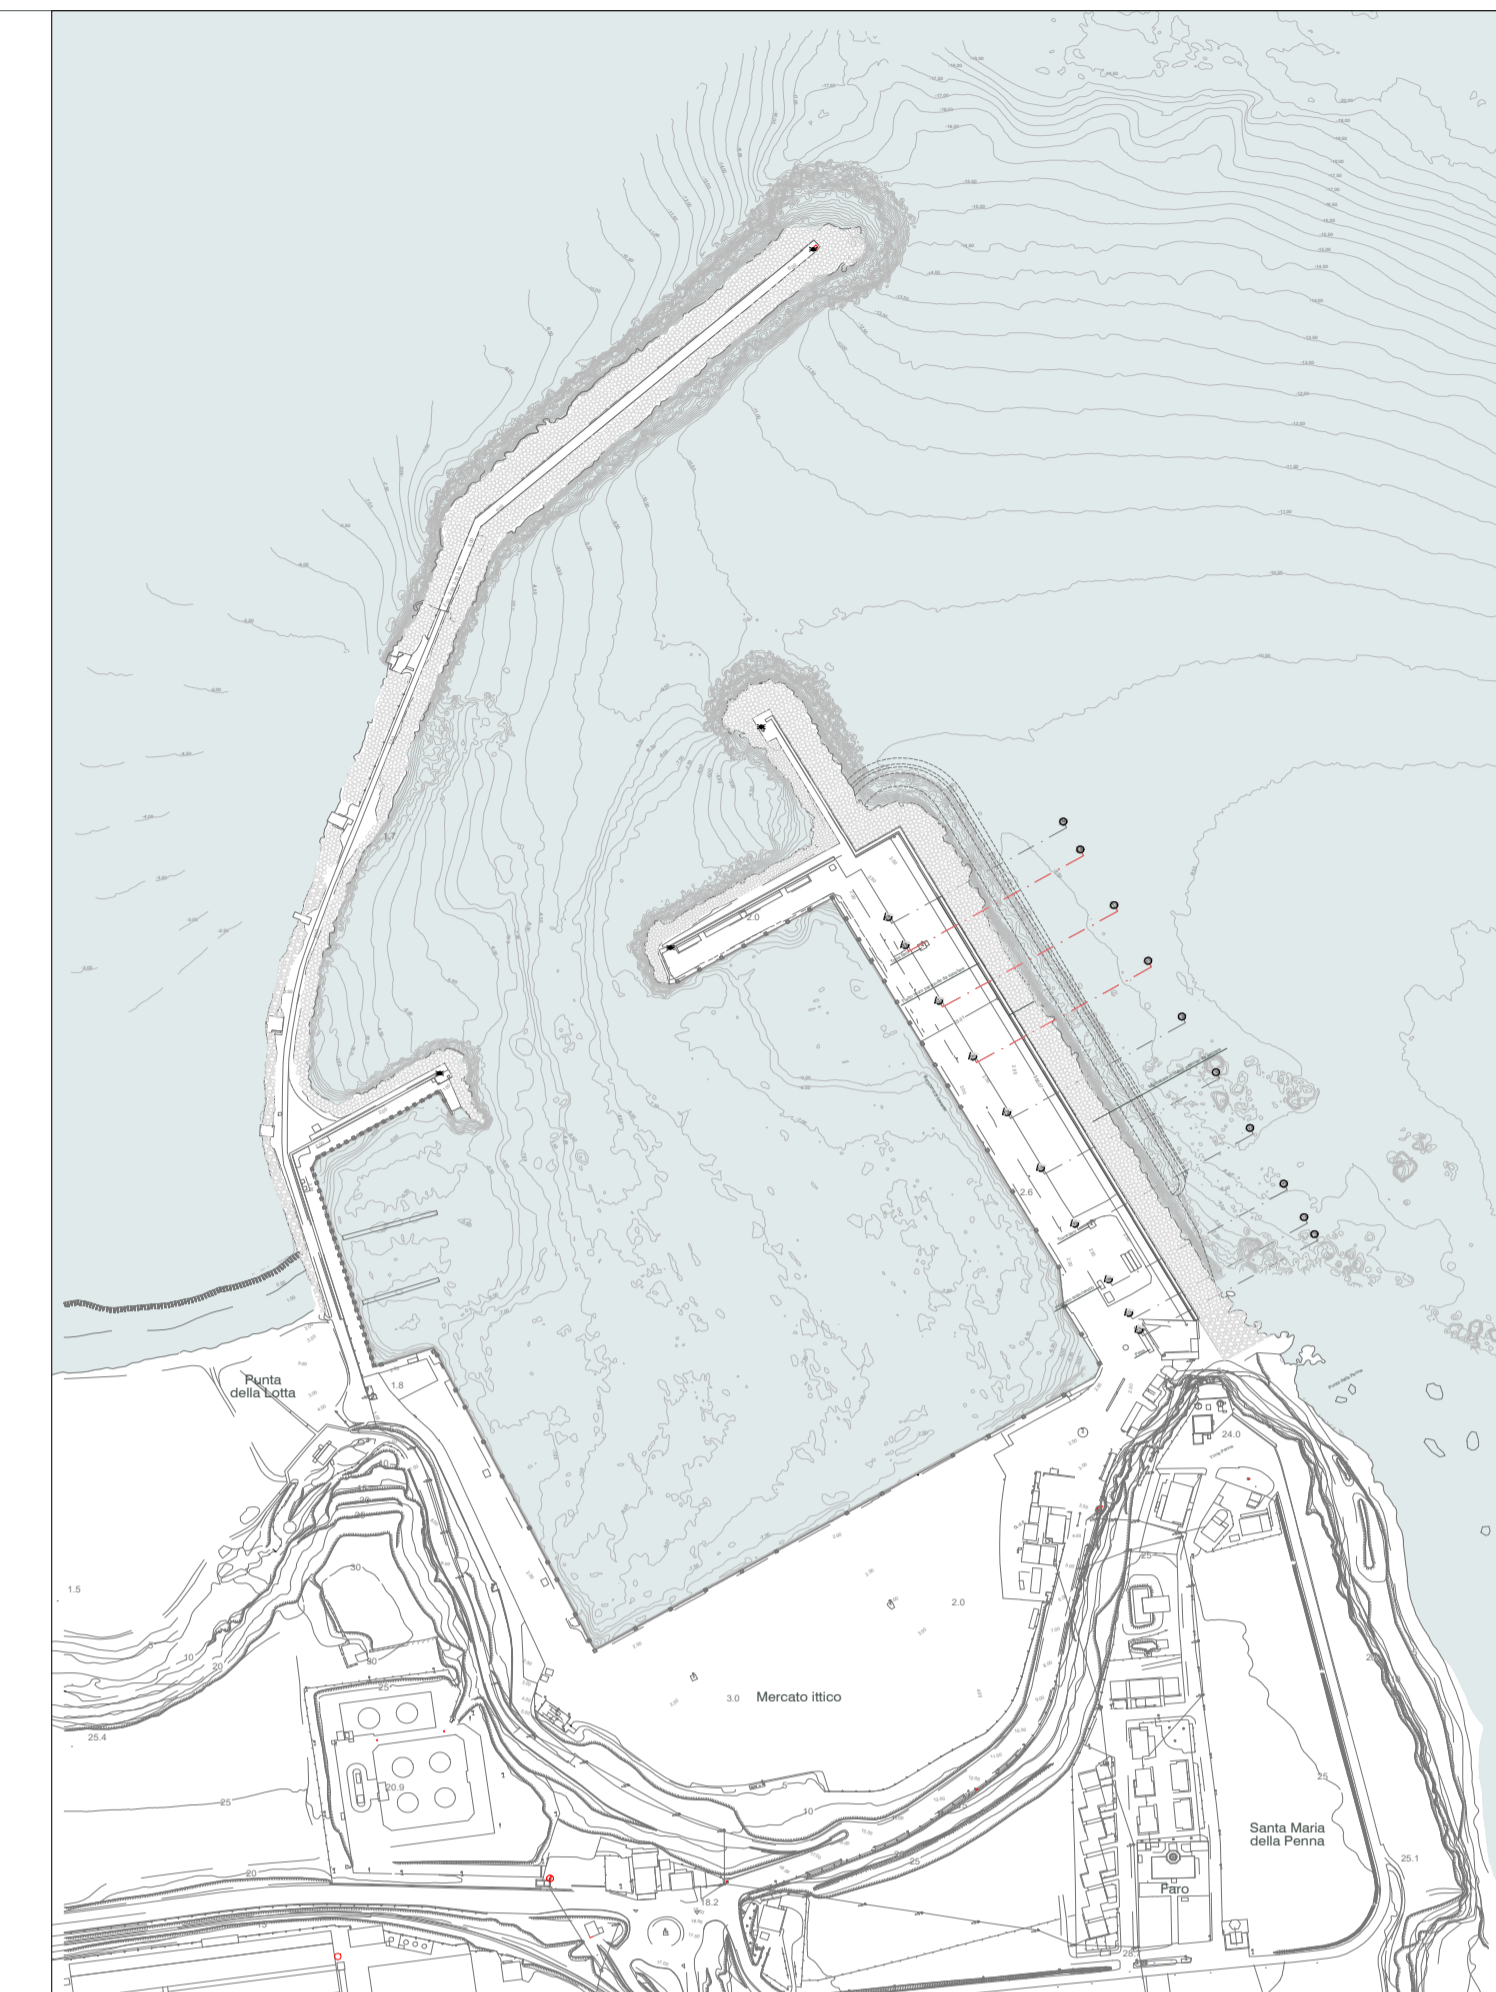


PLANIMETRIA scala 1:1.000

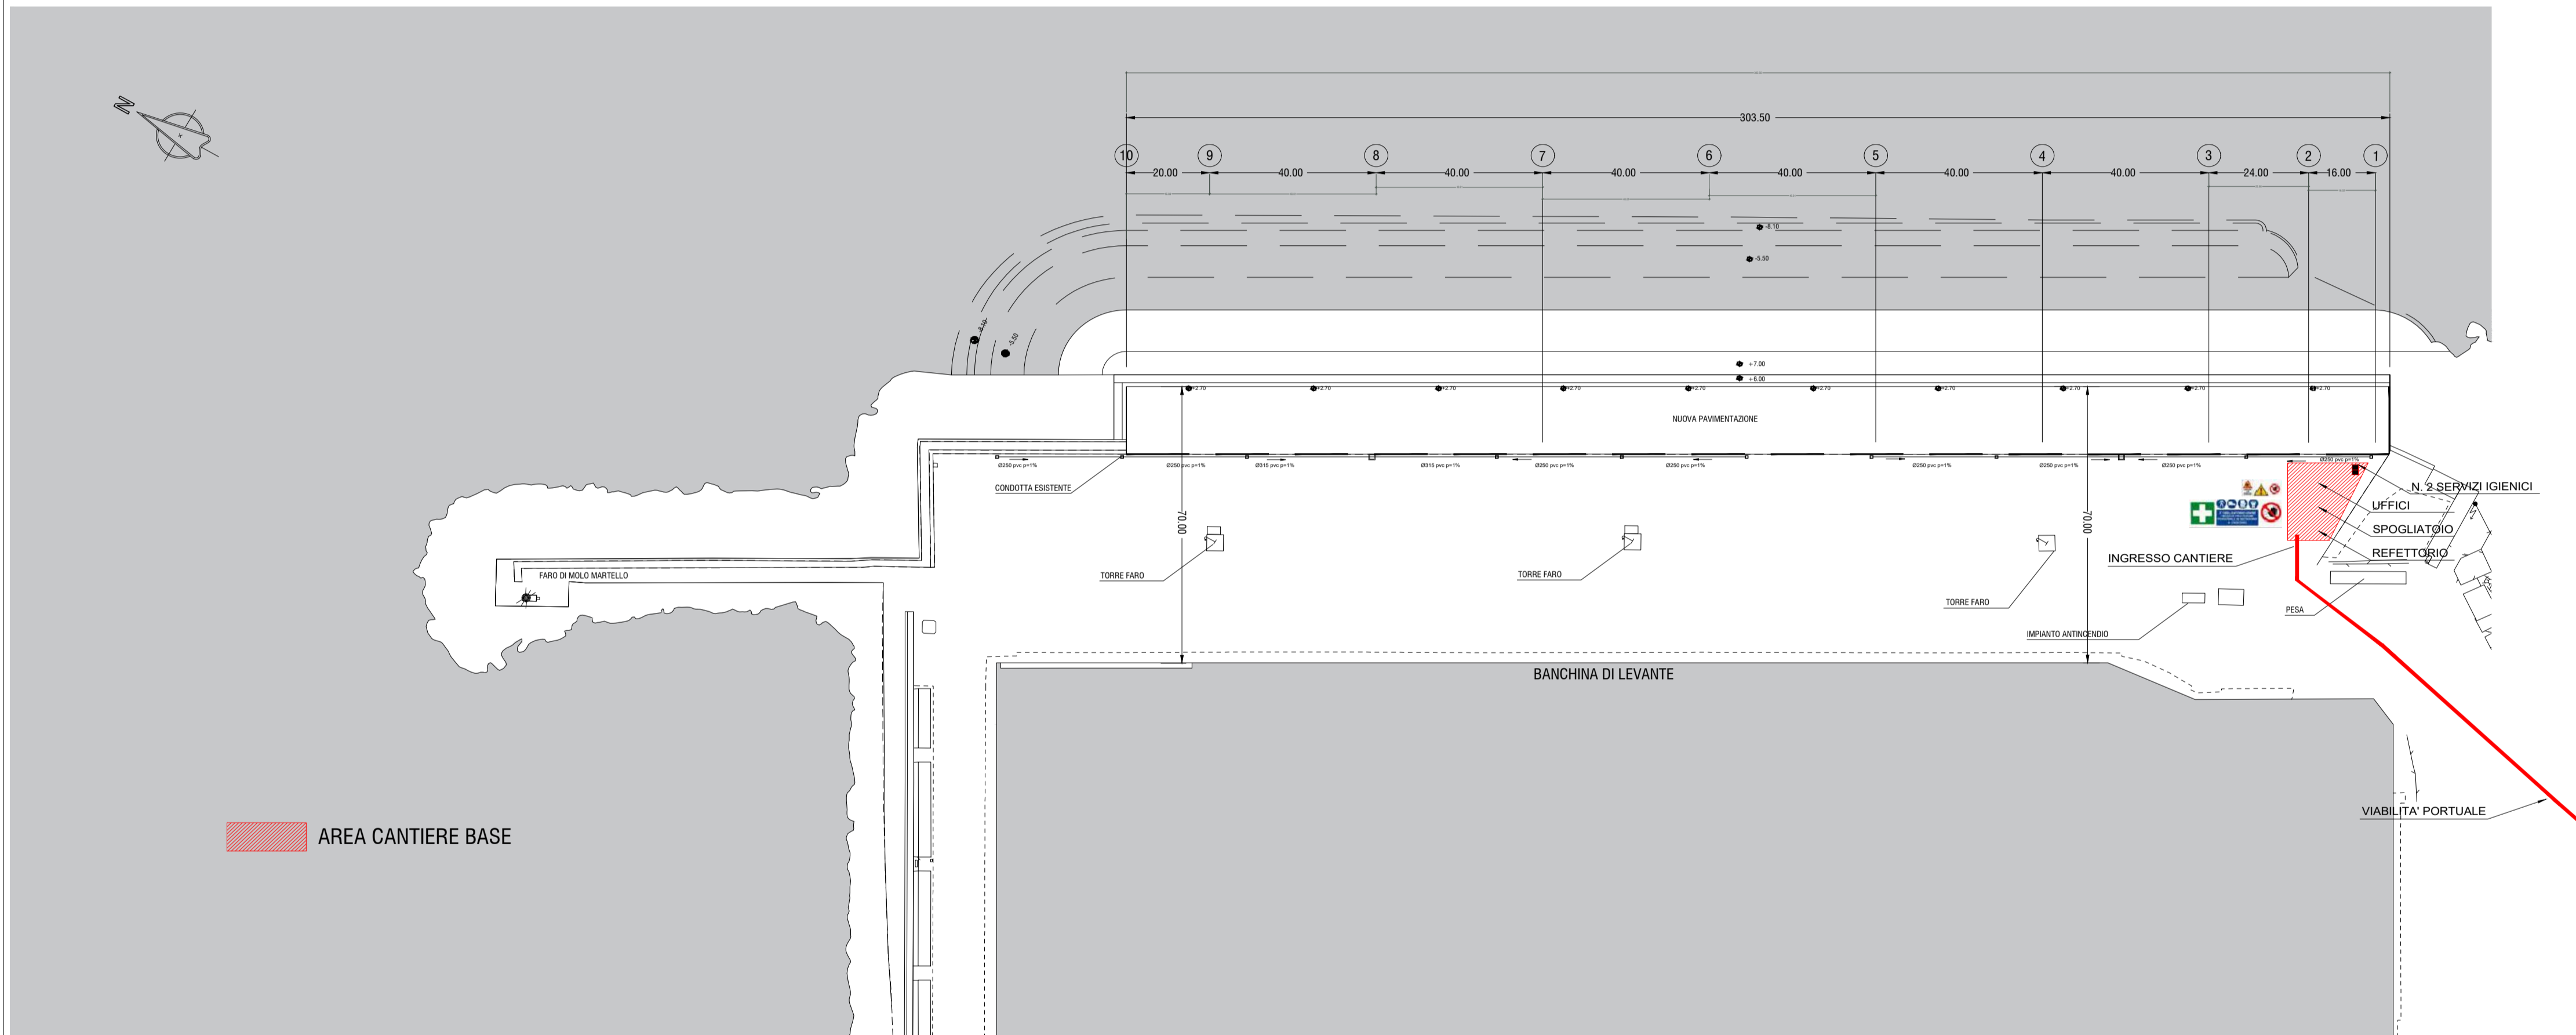

**COMPLETAMENTO INFRASTRUTTURA PORTO DI VASTO  
INTERVENTI DI POTENZIAMENTO ED AMPLIAMENTO - FASE 1  
BANCHINA LEVANTE/MOLO MARTELLO/MOLO SOPRAFLUTTO**  
Appalto integrato ai sensi dell'art. 23 comma 1 bis del dl 152/2021 convertito in legge con l.n. 233/2021

PROGETTO ESECUTIVO

Committente: Il Commissario per la ZES Abruzzo Prof. Mauro Miccio	R.T.P.: (Mandataria) ACQUA <b>TECNO</b>	Ing. Renato Marconi	Ing. Francesco Ferrauto	Ing. Maurizio De Vincenzi
Il responsabile del procedimento Prof. Ing. Giuseppe Carlo Marano	fil.os Geologo Dott. Antonio Tiberio Pizzonia	Geologo Dott. Antonio Tiberio Pizzonia		
Impresa: <b>TENAGLIA</b> COSTRUZIONI DI IV - CALABRIZZO				

Titolo elaborato Planimetria generale di cantierizzazione		Elaborato A.2307.23   PE   EG <b>CAN01</b> Scala 1:1000	
Data Dicembre 2023	Preparato Ing. Valentina Rapone	Controllato Ing. Francesco Ferrauto	Approvato Ing. Francesco Ferrauto
Revisione	Data		