


**PLANIMETRIA VILLAGGIO REGATA  
MOLO SUD SARACENI**

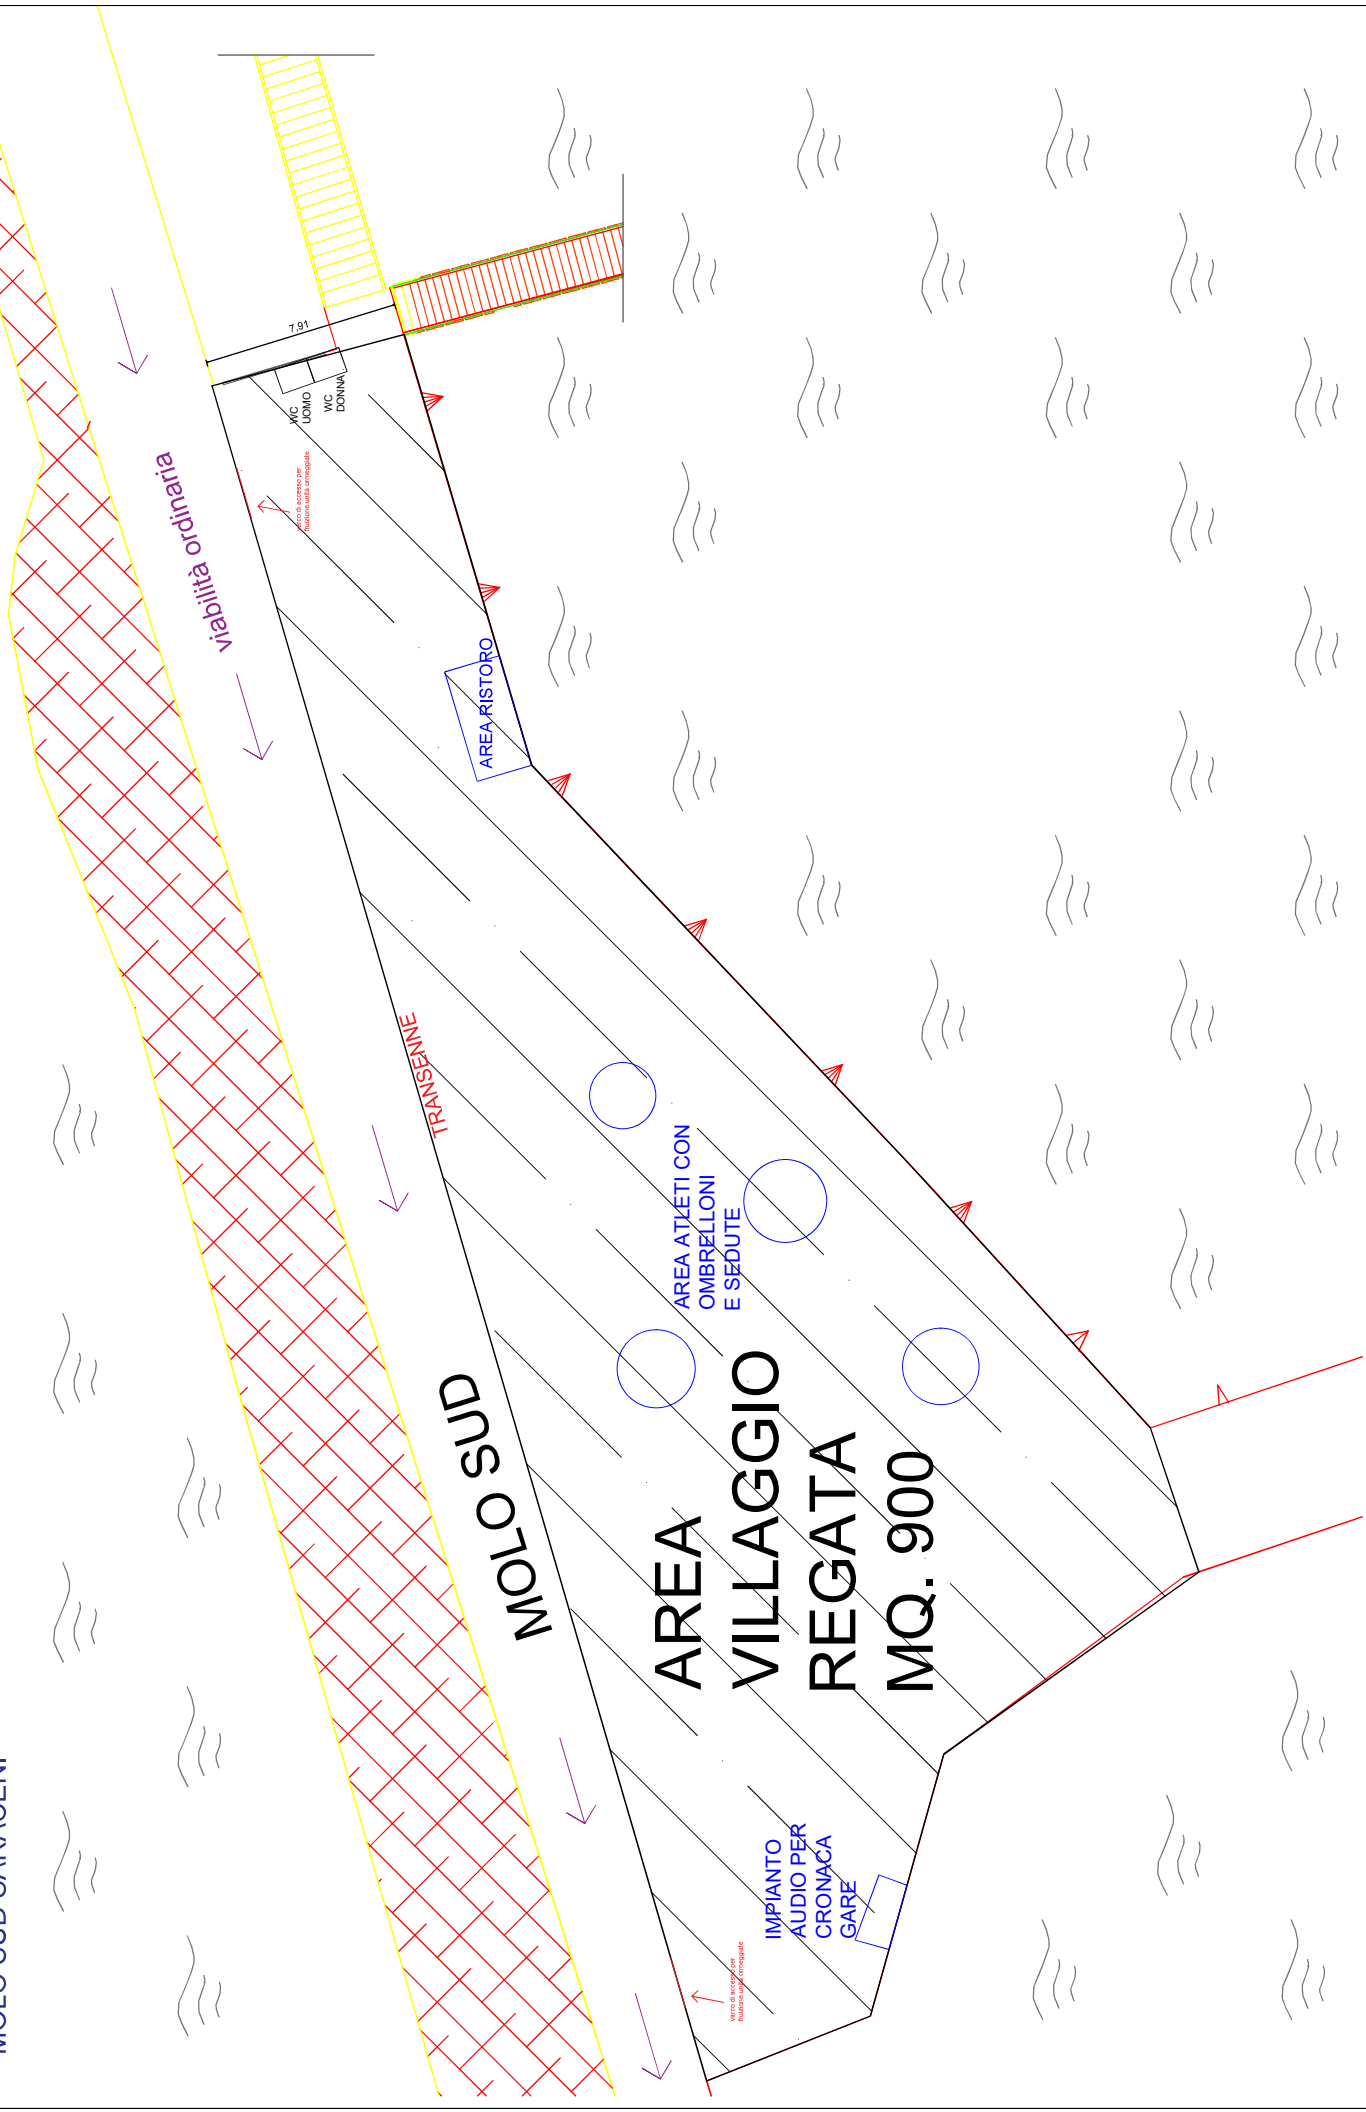

Vieibilità ordinaria

TRANSERRE

MOLO SUD

AREA  
VILLAGGIO  
REGATA  
MQ. 900

AREA RISTORO

AREA ATLETICI CON  
OMBRELLONI  
E SEDUTE

IMPIANTO  
AUDIO PER  
CRONACA  
GARE

WC  
UOMO

WC  
DONNA

7.91