


**STUDIO DI ARCHITETTURA E INGEGNERIA**  
 Ing. FEDERICA GIARDINI & Ing. ANDI CELAJ  
 VIA LAURO DE BOSIS 3 - 60123 - ANCONA

**Committente: Comune di Ancona**  
**Oggetto: Planimetria area Portuale - Spettacolo Intrattenimento per il Pubblico**  
 Valutazione dei Livelli di Rischio e misure di mitigazione in termini di "Safety" per la riduzione del rischio

LEGENDA	
	Area pubblico in piedi
	Transenne presidiate da addetti alla Sicurezza
	Barriera metallica retrattile
	New Jersey esistenti
	Raggio 100 metri per area fuochi aerei
	arredi urbani (catene metalliche panchine...)
	ASC (Addetto Servizio di Controllo) n. 7
	Via di fuga
	Viabilità di soccorso in uscita
	Viabilità di soccorso in entrata
	Ambulanza con n.5 soccorsi sanitari
	Presidio antincendio con personale addetto
	esitintori

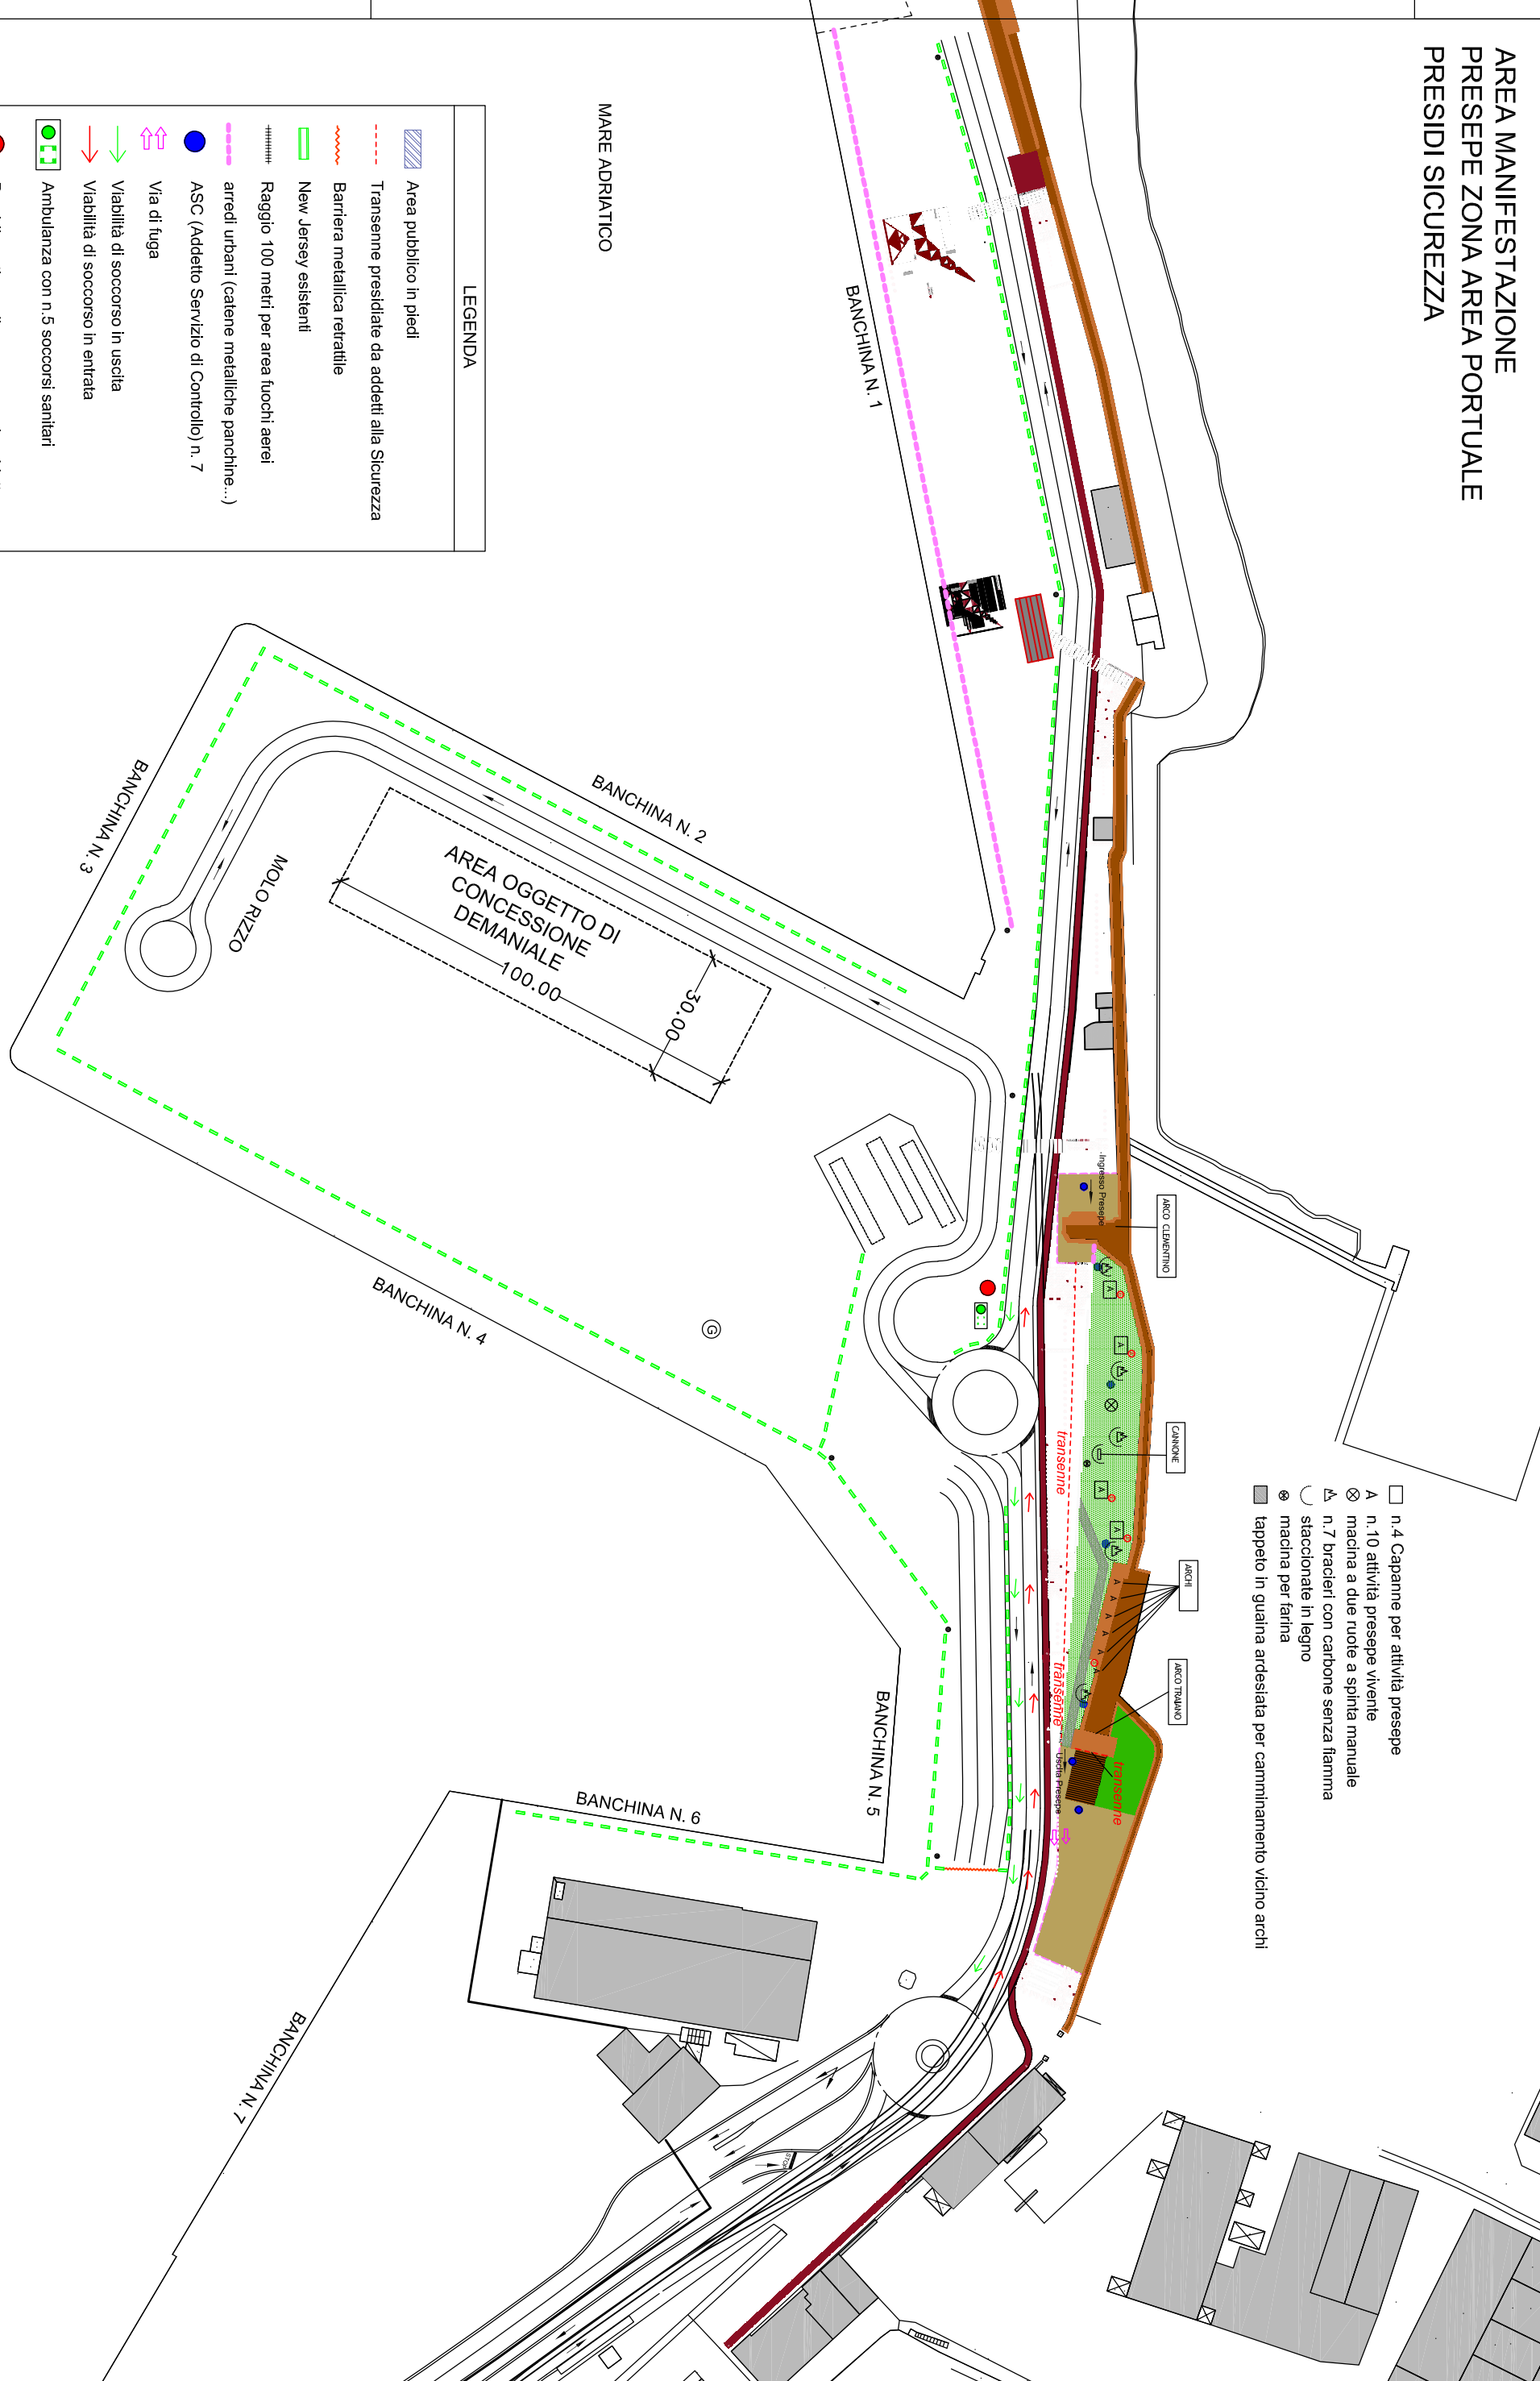

- n.4 Capanne per attività presepe
- n.10 attività presepe vivente
- macchina a due ruote a spinta manuale
- n.7 bracieri con carbone senza fiamma
- staccionate in legno
- macchina per farina
- tappeto in guaina ardesiata per camminamento vicino archi