COPIA CARTACEA DI ORIGINALE DIGITALE - Prot. 0001303 del 24/01/2023 E
Riproduzione cartacea ai sensi del D.Lgs.82/2005 e successive modificazioni, di originale digitale.

PLANIMETRIA DI CANTIERE
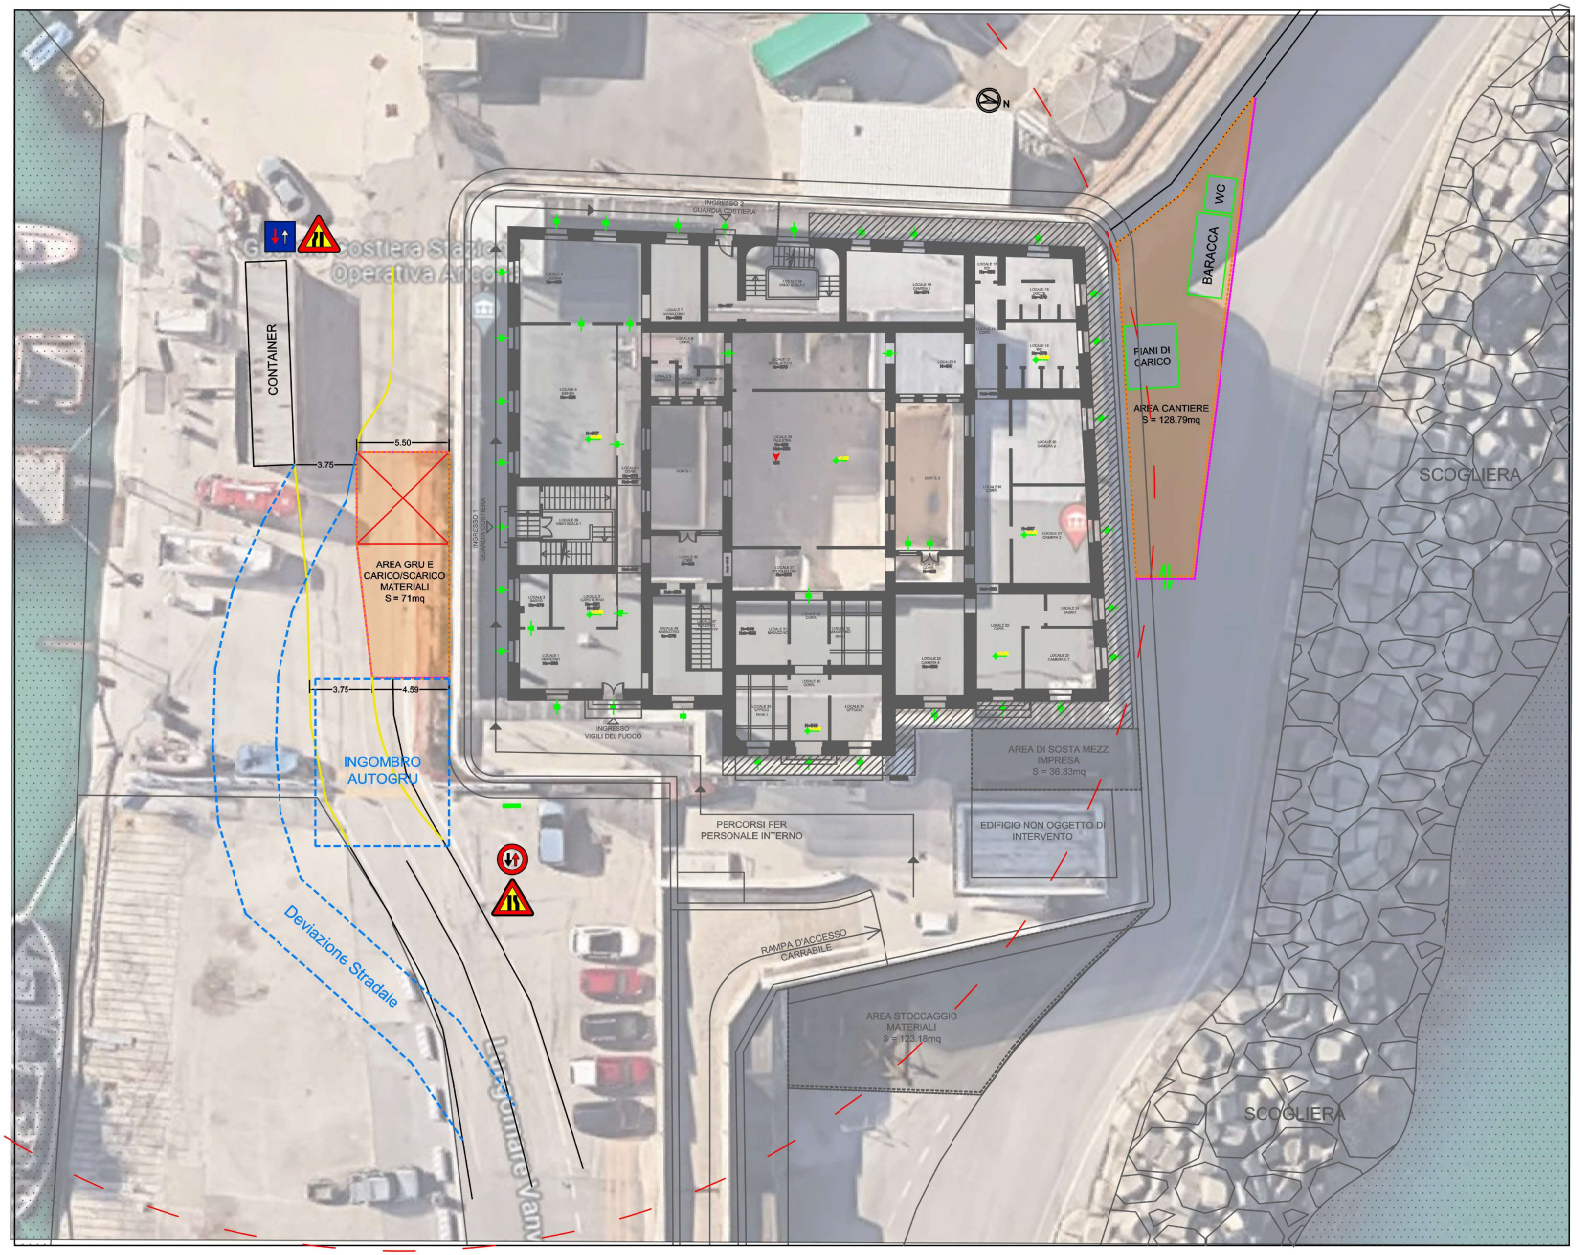
PIANTA PIANO TERRA Q.=+7.58m