
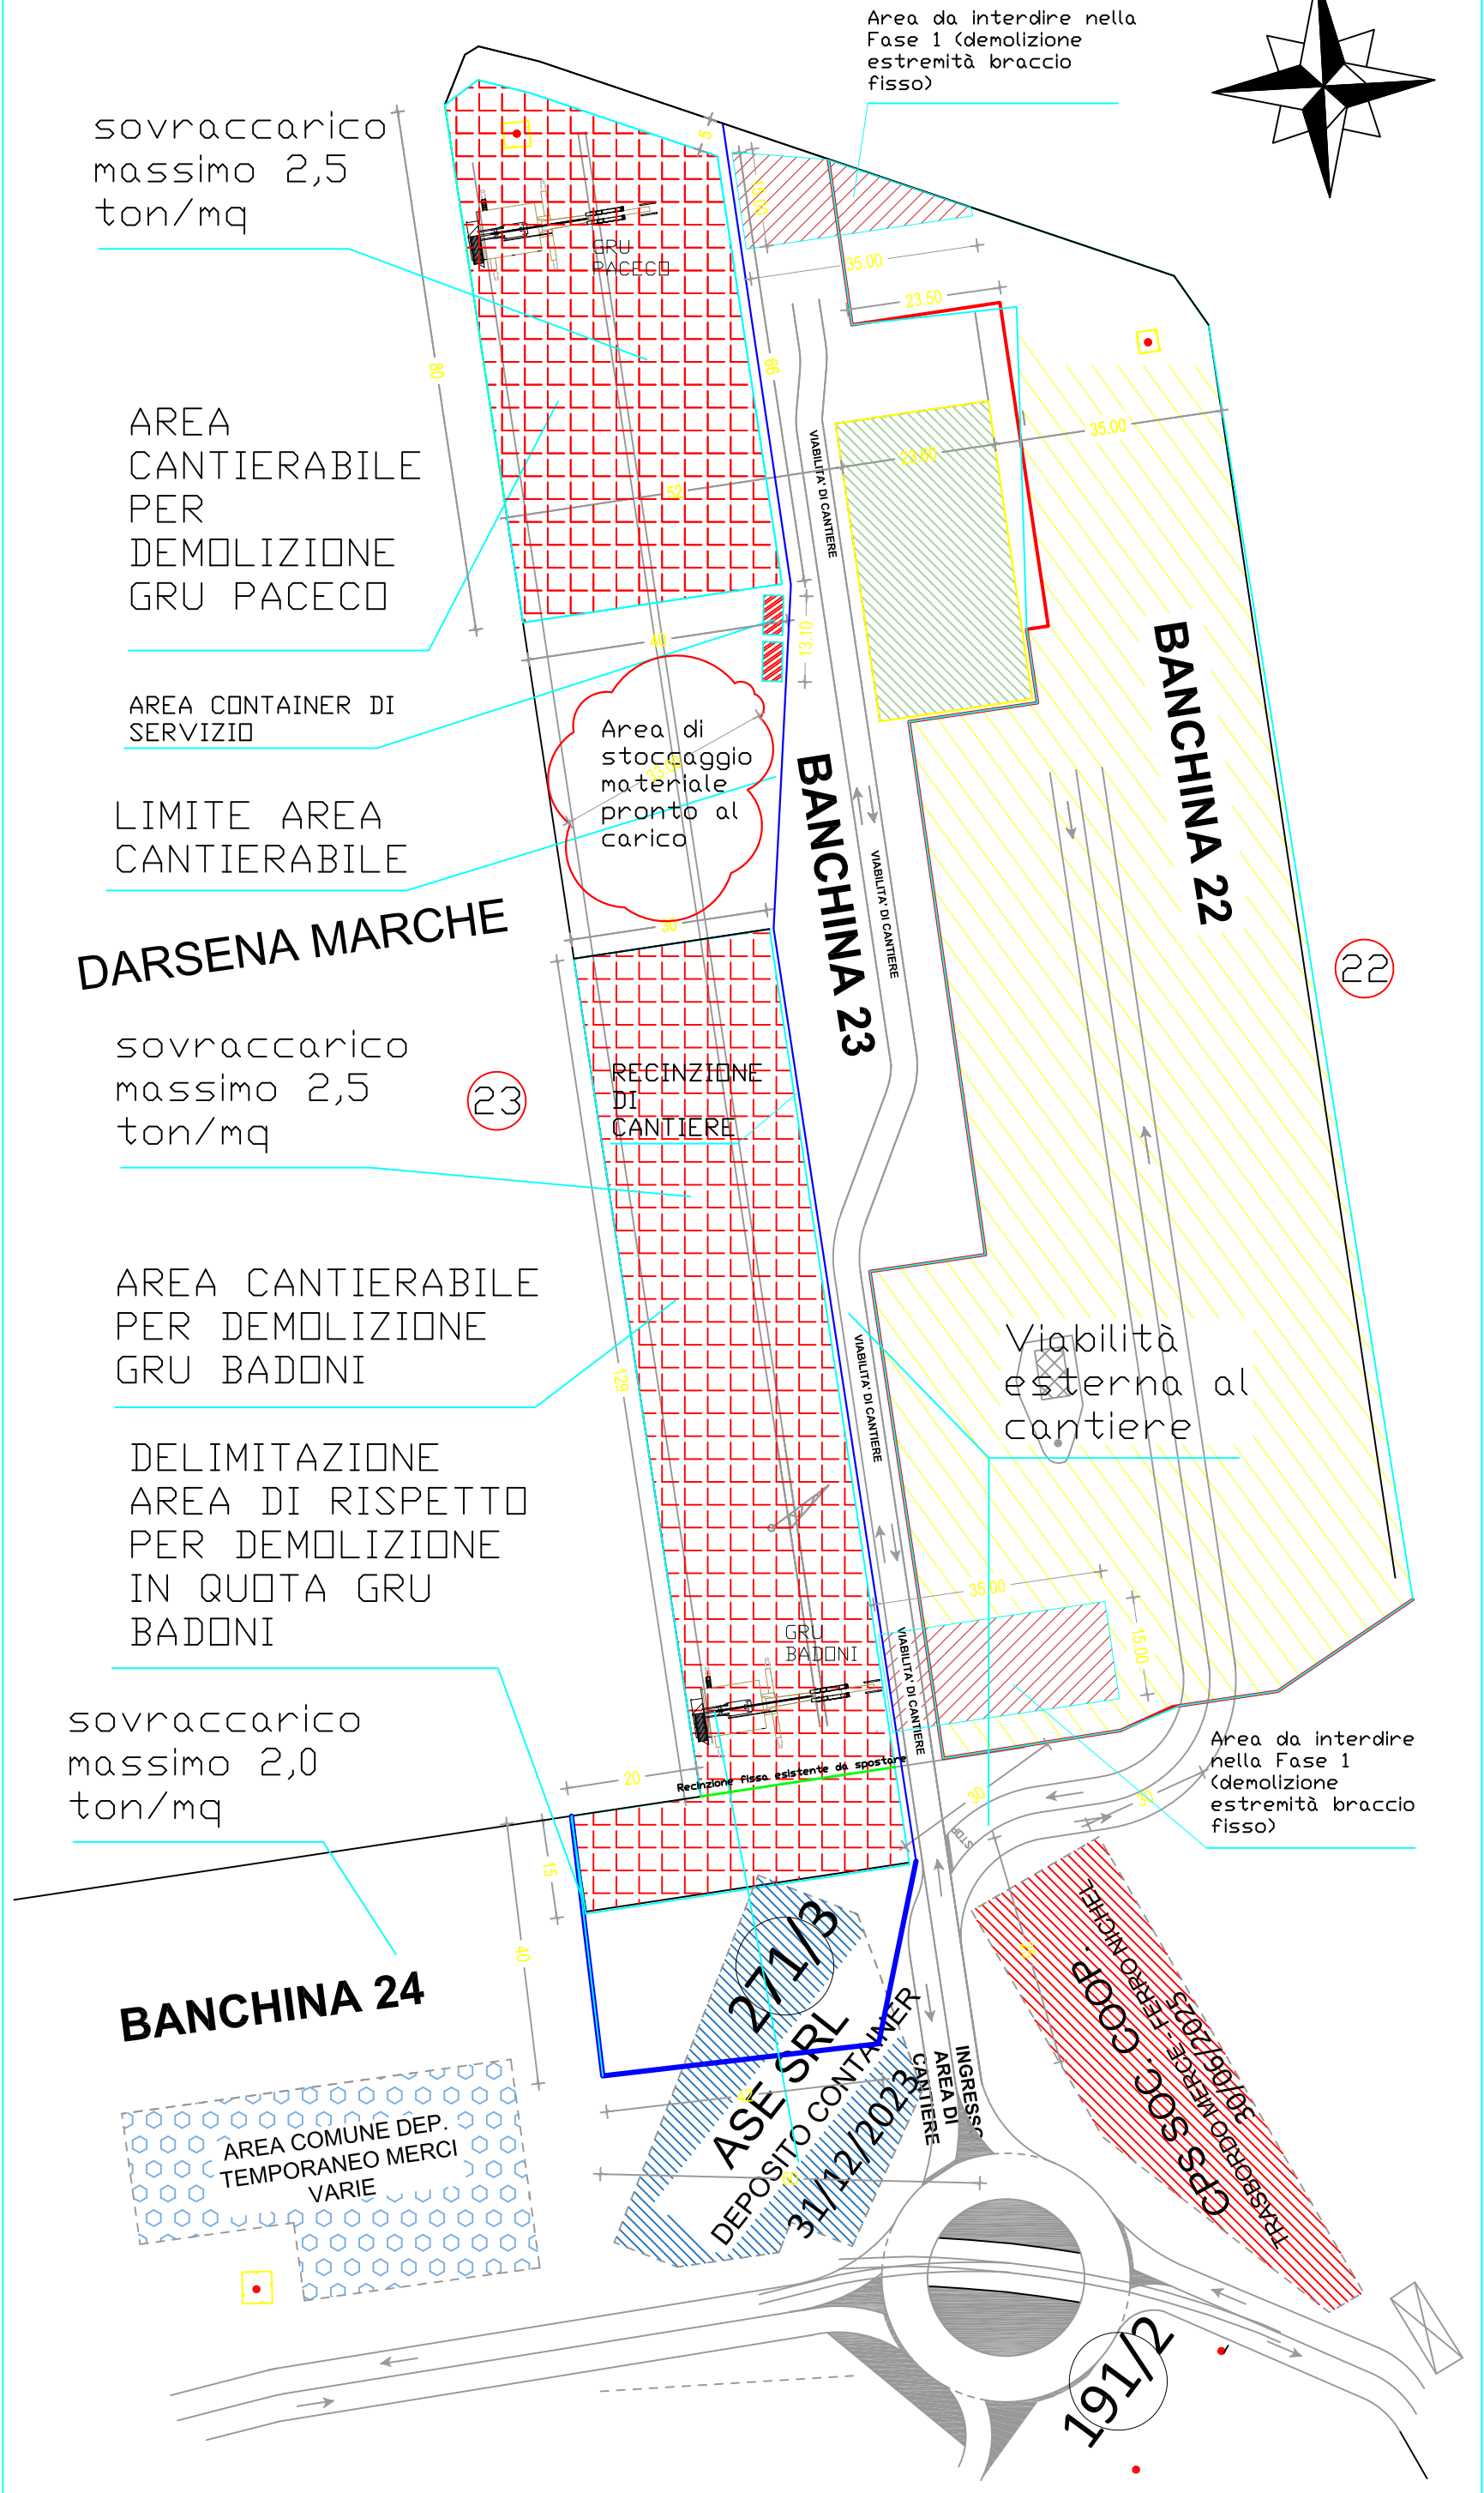


DEMOLIZIONE GRU PORTAINER IN AREA BANCHINA 23
AREA CANTIERABILE
REV 2

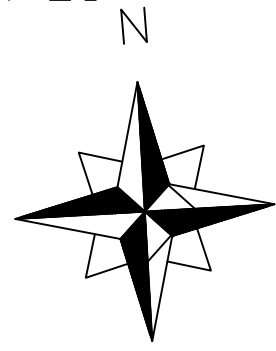

sovraccarico massimo 2,5 ton/mq

AREA CANTIERABILE PER DEMOLIZIONE GRU PACECO

AREA CONTAINER DI SERVIZIO

LIMITE AREA CANTIERABILE

DARSENA MARCHE

sovraccarico massimo 2,5 ton/mq

AREA CANTIERABILE PER DEMOLIZIONE GRU BADONI

DELIMITAZIONE AREA DI RISPETTO PER DEMOLIZIONE IN QUOTA GRU BADONI

sovraccarico massimo 2,0 ton/mq

BANCHINA 24

AREA COMUNE DEP. TEMPORANEO MERCI VARIE

ASE SRL
DEPOSITO CONTAINER
31/12/2023

191/2

Viabilità esterna al cantiere

Area da interdire nella Fase 1 (demolizione estremità braccio fisso)

Area da interdire nella Fase 1 (demolizione estremità braccio fisso)

Area di stoccaggio materiale pronto al carico

RECINZIONE DI CANTIERE

GRU BADONI

GRU PACECO

GRU S.O.C. COOP
TRASBORDO MERCE - FERRO NICHIEL
30/06/2025

BANCHINA 23

BANCHINA 22

22

23