
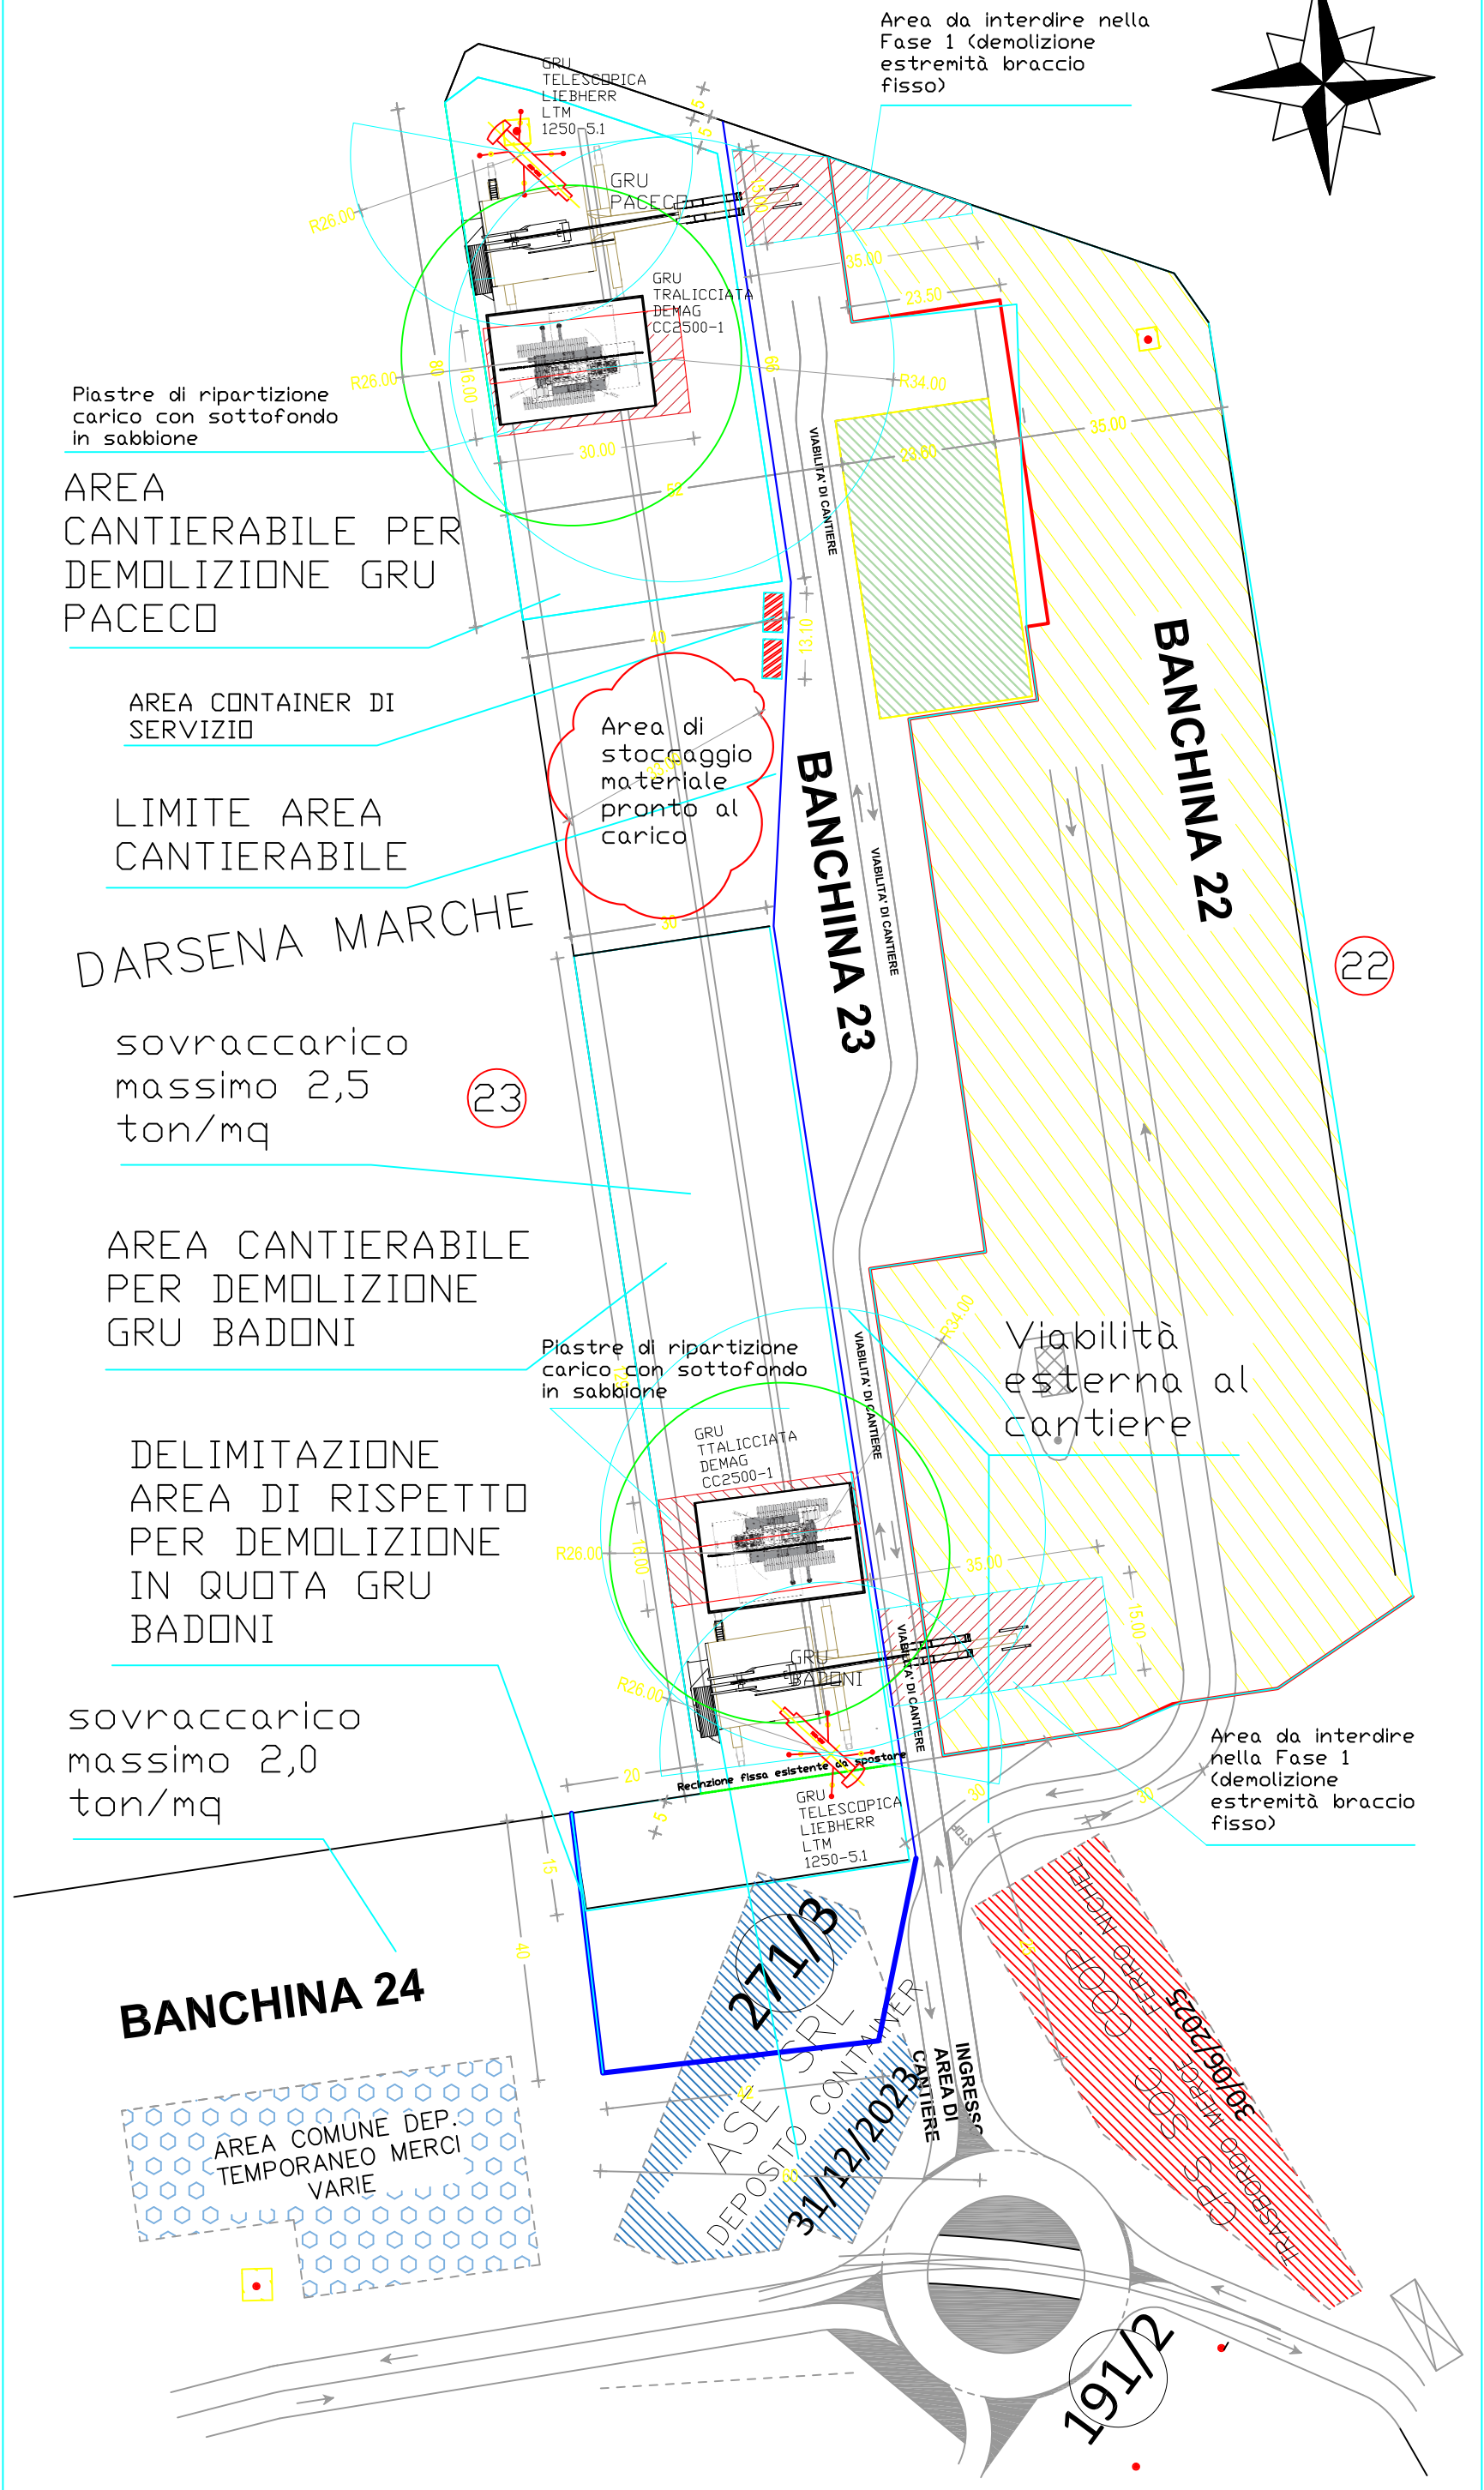


DEMOLIZIONE GRU PORTAINER IN AREA BANCHINA 23
DISPOSIZIONE MEZZI DI SOLLEVAMENTO
REV3

N

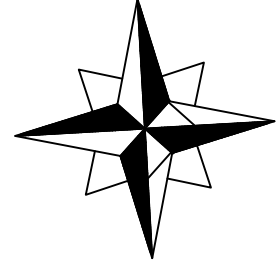

AREA CANTIERABILE PER DEMOLIZIONE GRU PACECO

AREA CONTAINER DI SERVIZIO

LIMITE AREA CANTIERABILE

DARSENA MARCHE

sovraccarico massimo 2,5 ton/mq

AREA CANTIERABILE PER DEMOLIZIONE GRU BADONI

DELIMITAZIONE AREA DI RISPETTO PER DEMOLIZIONE IN QUOTA GRU BADONI

sovraccarico massimo 2,0 ton/mq

BANCHINA 24

AREA COMUNE DEP. TEMPORANEO MERCI VARIE

DEPOSITO CONTAINER

191/2