


LEGENDA:

- Binari ed impianti esterni al recinto ferroviario
- Binari ed impianti interni al recinto ferroviario
- Binari ed impianti centralizzati della stazione di Ancona
- Area non di proprietà di RFI e ceduta ad uso gratuito ad RFI
- Area demaniale marittima in concessione alla "FRITTELLI MARITIME GROUP s.p.a."
- Binari di proprietà dell'Autorità Di Sistema Portuale Del Mare Adriatico Centrale dati in concessione alla "FRITTELLI MARITIME GROUP s.p.a."
- Tratti di binari appartenenti al Gruppo B per presenza curve con raggio < m. 150 ma > m. 100
- Tratti di binari appartenenti al Gruppo C per presenza curve con raggio < m. 100 ma > m. 70

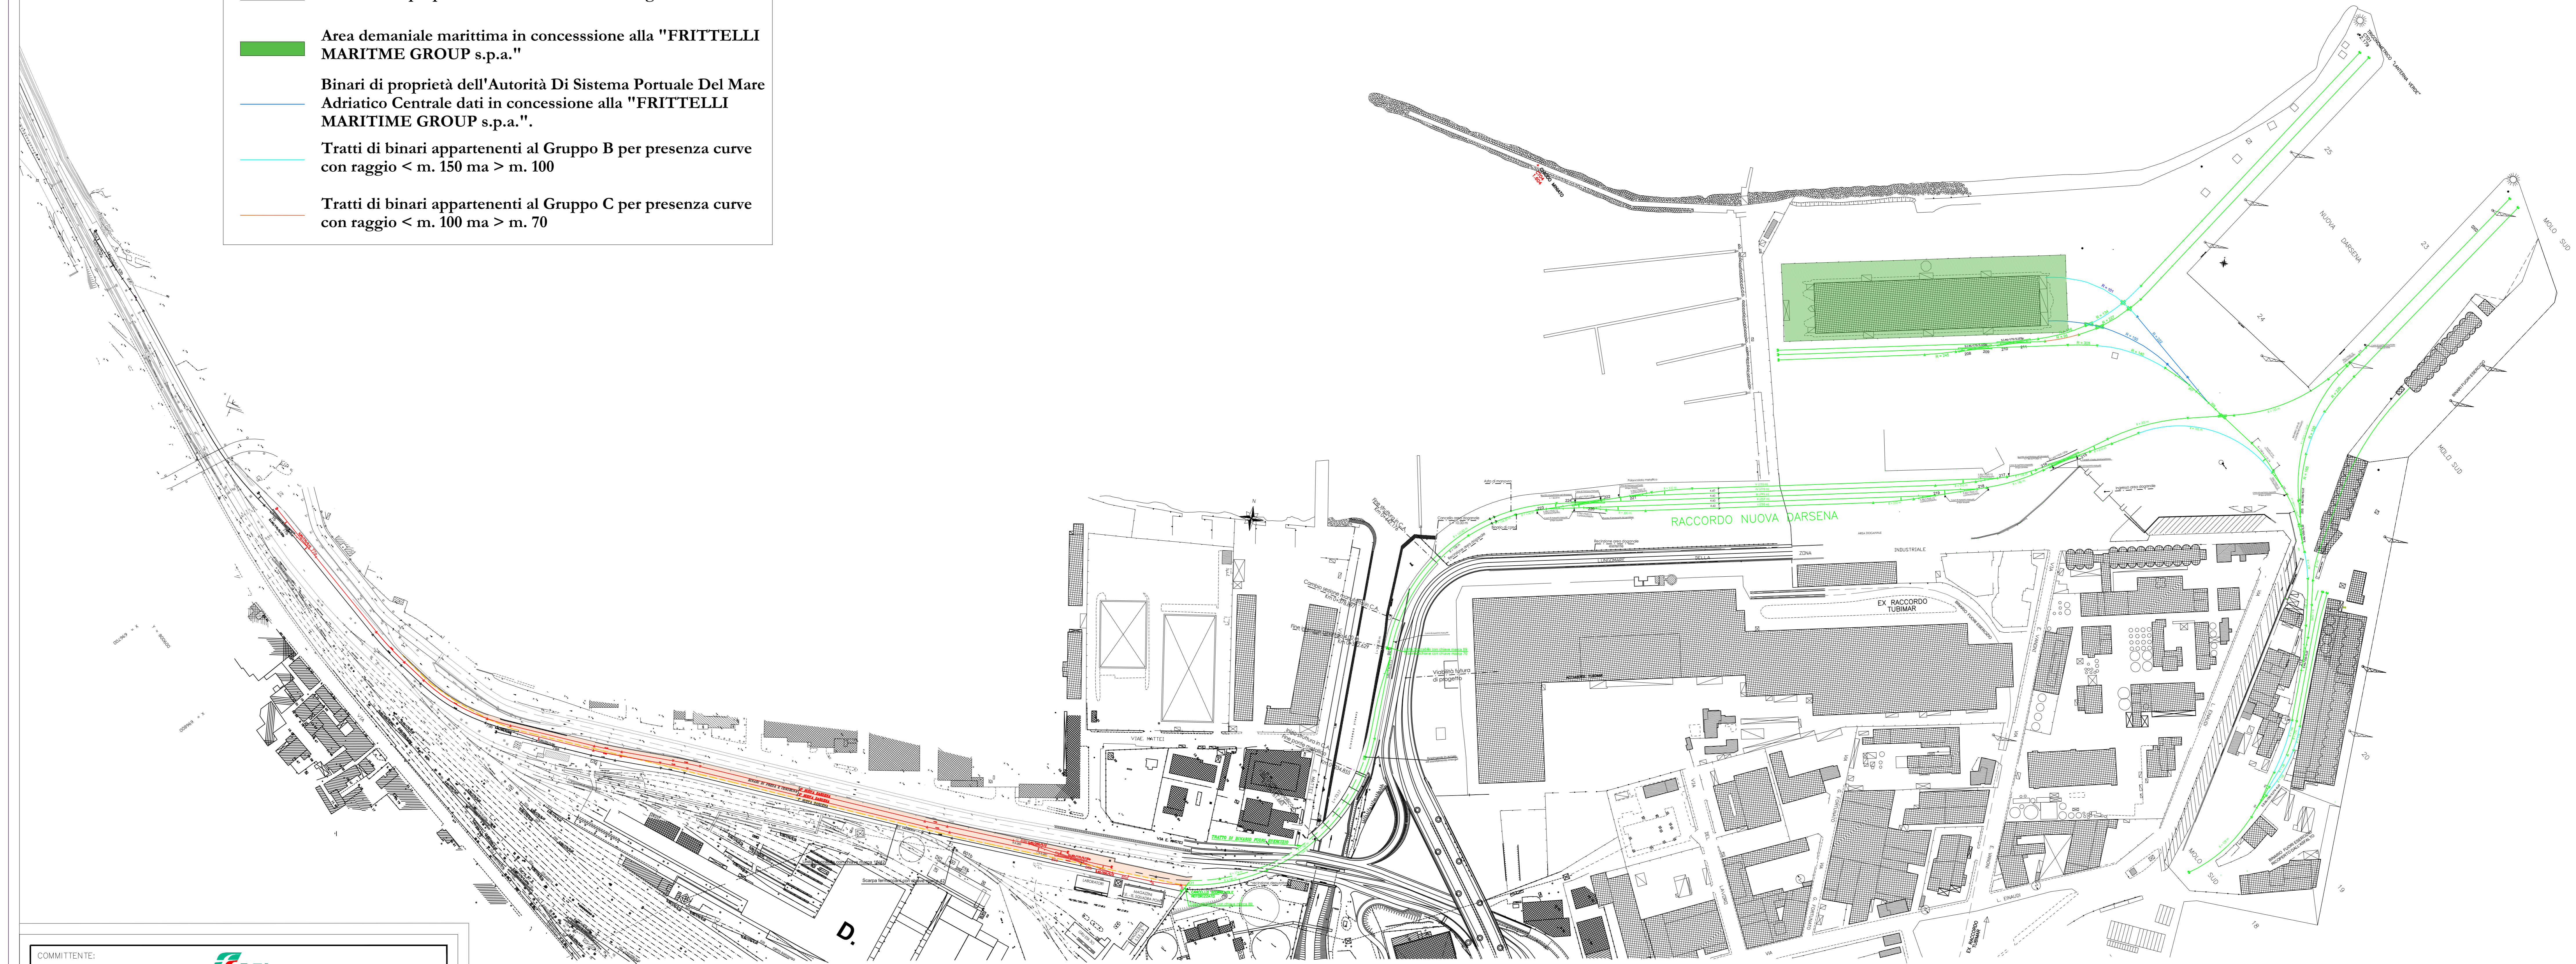

COMMITTENTE:

 RETE FERROVIARIA ITALIANA S.p.A.
 DIREZIONE TERRITORIALE PRODUZIONE DI ANCONA

PROGETTAZIONE:
 RFI - DIREZIONE TERRITORIALE PRODUZIONE DI ANCONA
 S. O. INGEGNERIA E TECNOLOGIE ANCONA

SOGGETTO TECNICO:
 RFI - DIREZIONE TERRITORIALE PRODUZIONE DI ANCONA
 S. O. INGEGNERIA E TECNOLOGIE ANCONA

Linea: Bologna - Lecce
Stazione: ANCONA
 Planimetria generale raccordo "AdSP"
 Autorità Di Sistema Portuale Del Mare Adriatico Centrale

SCALA: 1:2000
 Foglio: 1 | di 1

PROGETTO/ANNO	SOTTOPR.	LIVELLO	NOME DOC.	PROGR. CP.	FASE FUNZ.	NUMERAZ.
1 1 1 1	1	S	TB			

Rev.	Descrizione	Progettista	Data	Verificato	Data	Approvato	Data	Autorizzato	Data
A	Prima emissione Rinnovo contratto	L. Aug.	04/08/2020	L. Baginetti	04/08/2020	M. Esposito	04/08/2020	F.R. Gentile	04/08/2020

POSIZIONE LINEA SEDE TECN. NOME DOC. NUMERAZ.
 ARCHIVO: L448 L00429 TB - - 231R

Verificato e trasmesso	Data	Convalidato	Data	Archiviato	Data

File: Planimetria Raccordo Ancona AdSP 04.08.2020.dwg

Imposta di bollo assolta
 mediante controsigilli telematici
 N. 01200339587378
 N. 01200339587367

Allegato N.1 al Contratto
 Rubrica N. 51/2021
 RFI
 Direzione Territoriale Produzione
 ANCONA