

CALCOLO DIMOSTRATIVO DELLE SUPERFICI

PIANO TERRA:

AREA MANUFATTI DI DIFFICILE RIMOZIONE:	SUPERFICI
1 BAR	mq 17,78
2 AREE MANUFATTI DI FACILE RIMOZIONE:	
2 VANI TECNICI	140x0,63 = mq 0,88
3 SALA BAR-RISTORANTE	200x0,63 = mq 1,26
	(8,90x5,90) + (2,10x0,61) = mq 53,79
4 AREA SCOPERTA	(5,12x0,65)+(5,12x2,19) = mq 14,32
5 AREA SCOPERTA	(2,04x1,35)+(1,32x0,67)+(2,20x0,65) = mq 5,39
7 AREA CON PORTALE IN LEGNO (SUP. 61x4) CONTINGENTE "A"	
4,0 + 4,b AREA COPERTA DA TELO	(5,12x2,19) + (5,12x2,67) = mq 24,67
6 AREA COPERTA CON TENDA	10,20x4,46 = mq 45,49
8 AREA COPERTA CON PENSILINA	3,20x1,31 = mq 4,19
11 SCALA PLANEROTTOLO	(2,56+1,90)x 6,66/2 = mq 14,85
	(2,70x0,40) + (3,10x0,61) = mq 2,97
16 AREA SCOPERTA CON PEDANA	(6,22x3,32) - (6,00x3,00) = mq 2,65
	2,30x8,94 = mq 20,95
5,0 + 16,0 + 16,b AREA COPERTA CON INCANNUCCIATO	(2,72x2,07) + (3,00x6,00) + (2,60x8,90) = mq 46,77
17 AREA PEDANA POSA TAVOLI	(10,14+10,36)x7,10/2 + (1,81x0,25) = mq 73,22
18 ISOLA ECOLOGICA	2,14x5,94 = mq 12,71
TOT. mq 323,72	

PIANO TERRA DIFFICILE RIM. mq 17,78 + FACILE RIM. mq 323,72 = mq 341,50

CONDOTTE INTERERRATE


ELETTRODOTTO INTERRATO (cm. 10-50-50- lunghezza cm. 110)	ml 230,00 parti a	mq 253,00
CONDOTTA FOGNANTE INTERRATA (cm. 6-50-50)- lunghezza cm. 106)	ml 223,20 parti a	mq 236,59
POZZETTI DI CEMENTO INTERRATI 3 x (0,42x0,42)+(0,35x0,55)+6x(0,30x0,30) =	TOTALE ml 453,20	mq 1,26
TOTALE		mq 490,85

PIANO PRIMO:

AREE MANUFATTI DI FACILE RIMOZIONE:	SUPERFICI
9 CUCINA, SALA RISTORANTE, SERVIZI E RIPOSTIGLIO	15,55x4,95 = mq 76,97
10 PLANEROTTOLO D'INGRESSO	(2,64+2,53)x1,40/2 = mq 3,62
12 TERRAZZA CON FRANGISOLE E TENDA	(5,90+5,73)x8,90/2 = mq 55,49
13 RIPOSTIGLIO SUL RETRO	3,80x2,00 = mq 7,60
11 SCALA	5,26 x 1,90 = mq 9,99
14 PENSILINA	1,20x6,57 = mq 7,88
TOTALE PIANO PRIMO mq 161,55	
(1,50x1,00) + (0,60x0,60) =	mq 1,86
TOTALE	mq 163,41
5,50x1,23 =	mq 6,76
TOTALE	mq 170,17


RIEPILOGO

TOTALE MQ PIANO TERRA DIFFICILE RIM.	mq 17,78	CONDOTTE INTERERRATE E POZZETTI	mq 490,85
TOTALE MQ PIANO TERRA FACILE RIM.	mq 323,72		
TOTALE MQ PIANO PRIMO FACILE RIM.	mq 161,55		
TOTALE MQ FACILE RIM. (INSERVA E VETRATA)	mq 8,62		
TOTALE MQ 511,67			

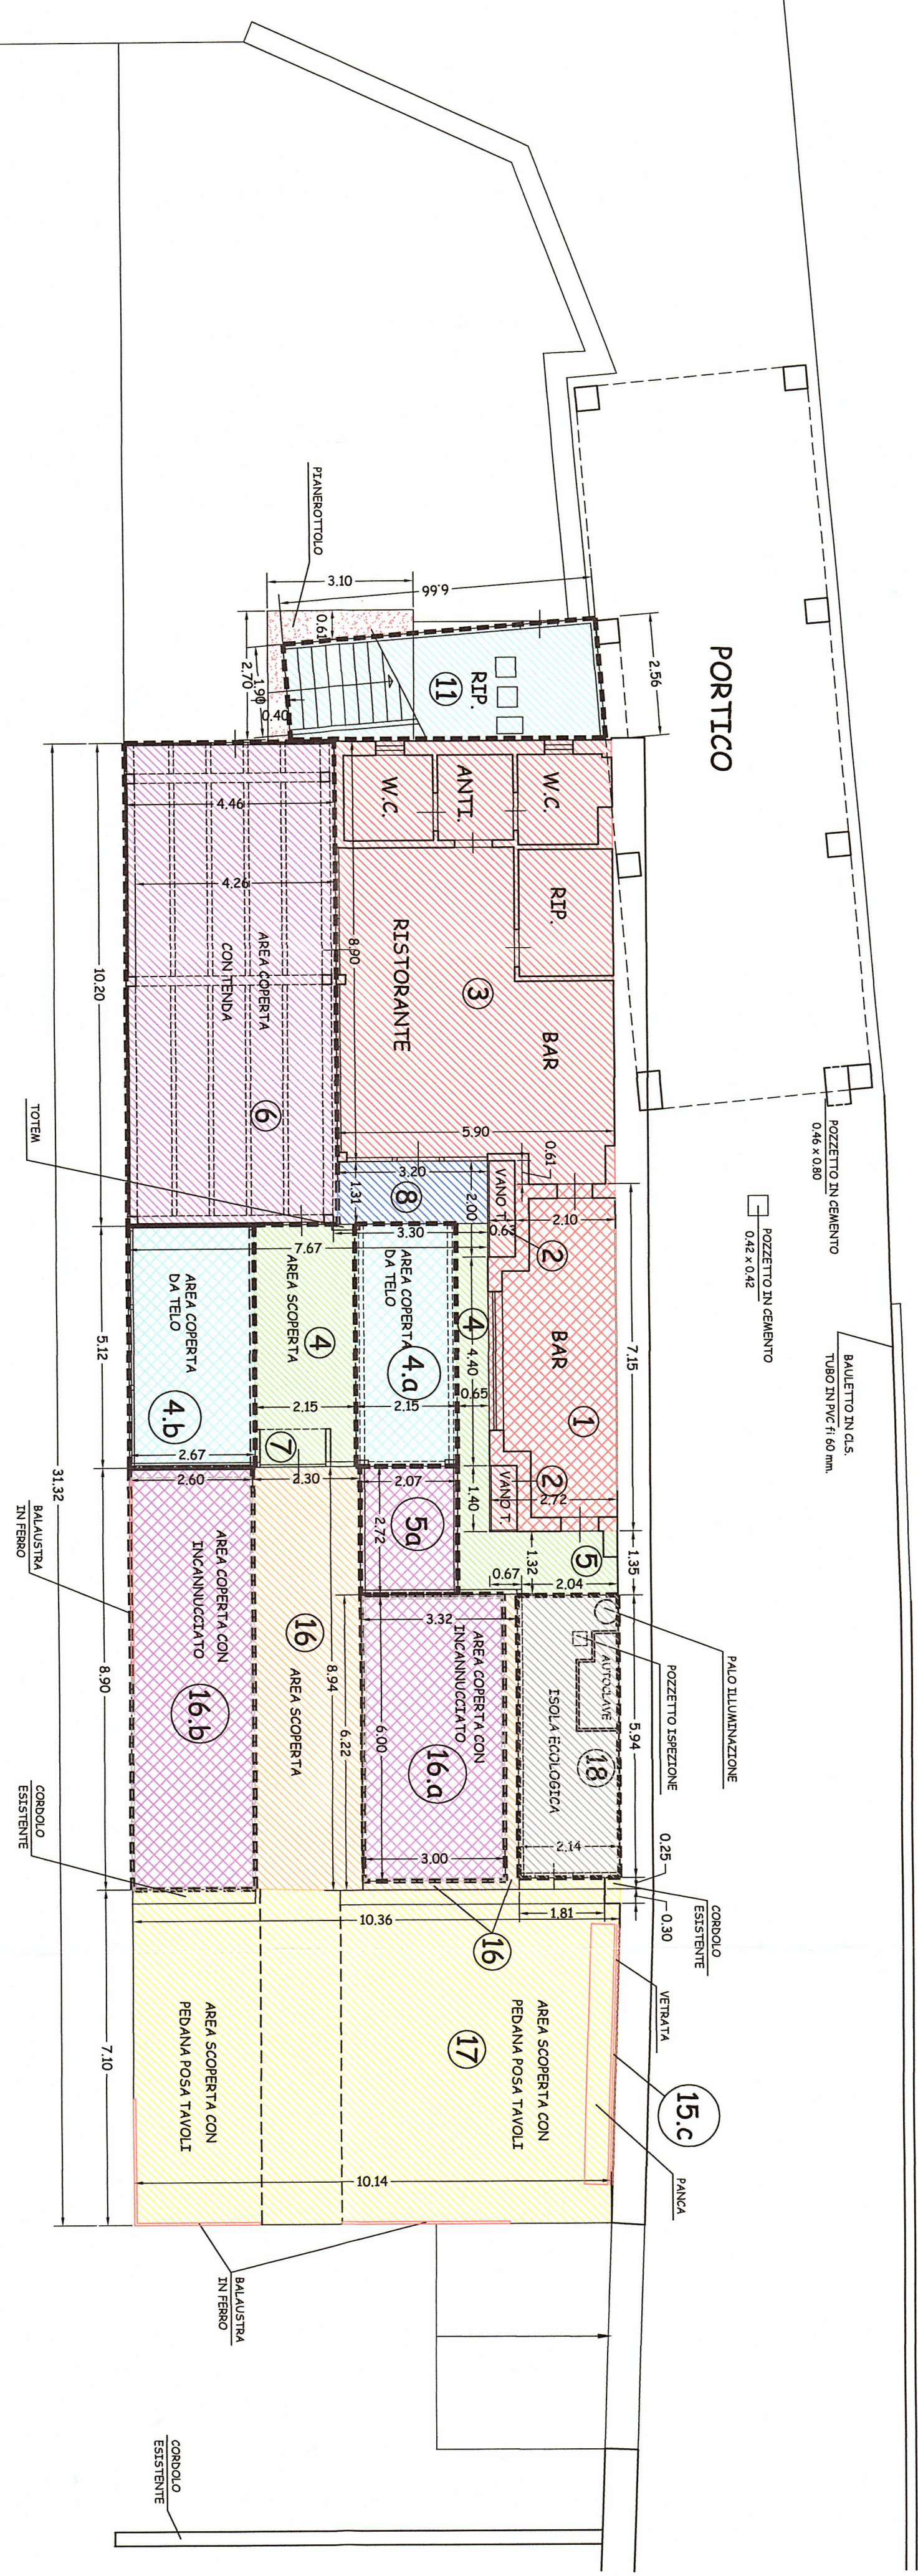

PIANO TERRA

MOLO

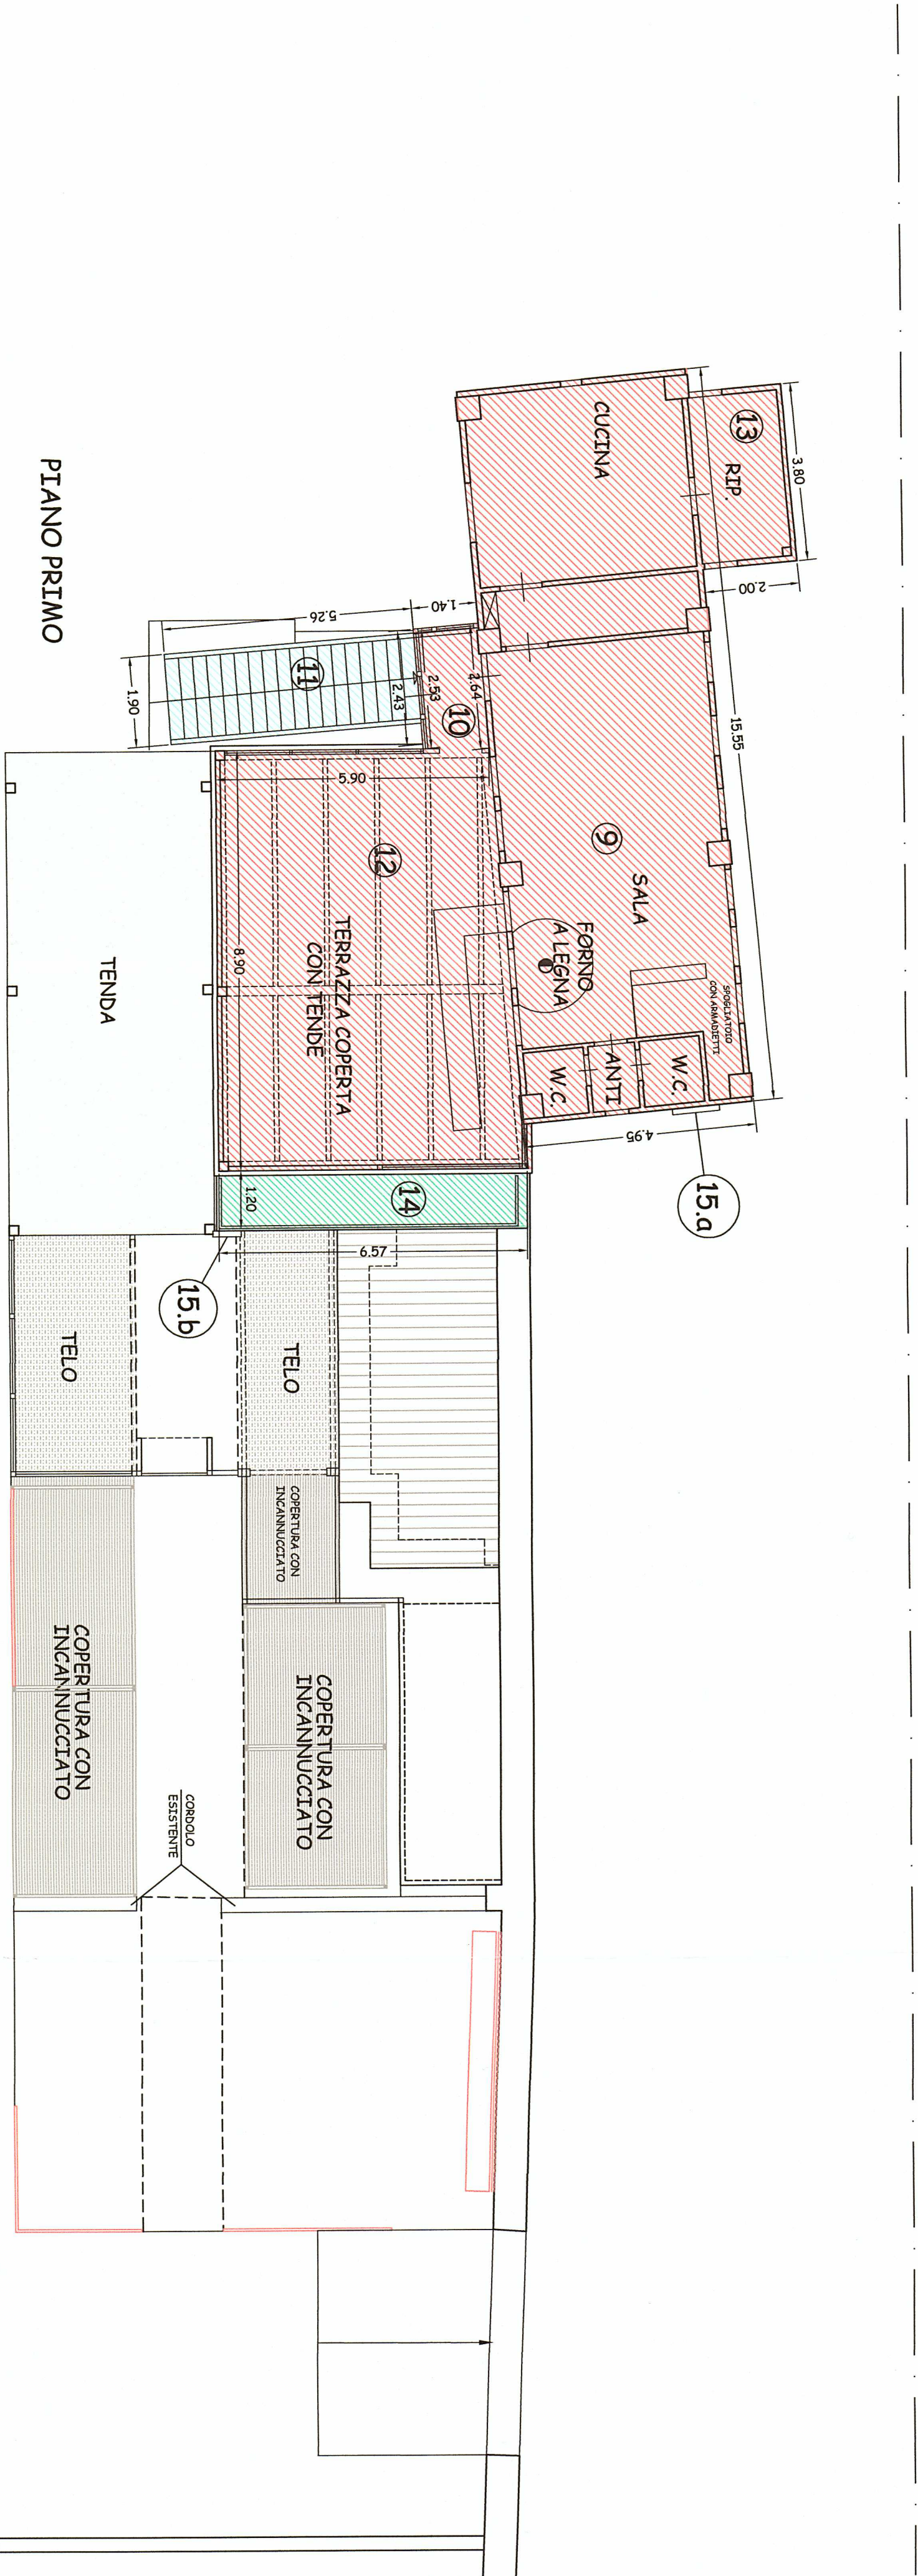

PIANO PRIMO

Legale Rappresentante

Timbro e firma dei progettisti

Spazio riservato all'ufficio

Protocollo

CA M B O N I
Arch. LUIGIO CAMBONI
Arch. MAZZA CAMBONI
Arch. ALBERTO IACCARINO

CAMBONI ARCHITESTUDIO
ARCHITETTI ASSOCIATI

Arch. ALBERTO IACCARINO

IL TECNICO
Arch. ALBERTO IACCARINO

ELABORATO
RINNOVO DELLA CONCESSIONE DEMANIALE
RELATIVA AL BAR RISTORANTE "AL MOLO"
CON VERIFICA DELLE SUPERFICI

UBICAZIONE:
CALATA CAIO DULIO - MOLO DILEVANTE - PESARO

DATI CATASTALI:
Foglio n 19 Sezione di Pesaro. mapp. n.1858

Datore:
GIUGNO 2021

DLTTA:
Impresa Individuale RISTORANTE AL MOLO di Vichi Eleonora
CON SEDE IN PESARO, PIAZZA PUCCINI, N.3

OGGETTO:
STATO ATTUALE
CALCOLI DIMOSTRATIVI

N. Tavole:
1/100

z:\molo\peppe molo - molo\2021\2^ domanda ottobre 2021\Nuova domanda ottobre 2021\tavola buona 2021