

# GIANNI LEI

GEOMETRA

COMUNE :

**SAN BENEDETTO DEL TRONTO**  
PROVINCIA DI ASCOLI PICENO

UBICAZIONE :

VIA M. POLO, 8

PROPRIETA' :

CAMELA GIOVANNI

OGGETTO :

**BAR RISTORANTE "TRATTORIA RAGNO"**

ELABORATO :

**- PLANIMETRA PIANO TERRA**  
**- PLANIMETRIA PIANO PRIMO**

Spazio riservato all'ufficio competente

TECNICO :




GEOM. GIANNI LEI

Timbro e firma



Via Daniele Manin, 2  
63074 San Benedetto del Tronto (AP)  
tel. 0735 584779 - cell. 328 8494804

C.F. LLEGNN67H11H769Y  
P.IVA 02079880445  
mail: leli.gianni@gmail.com

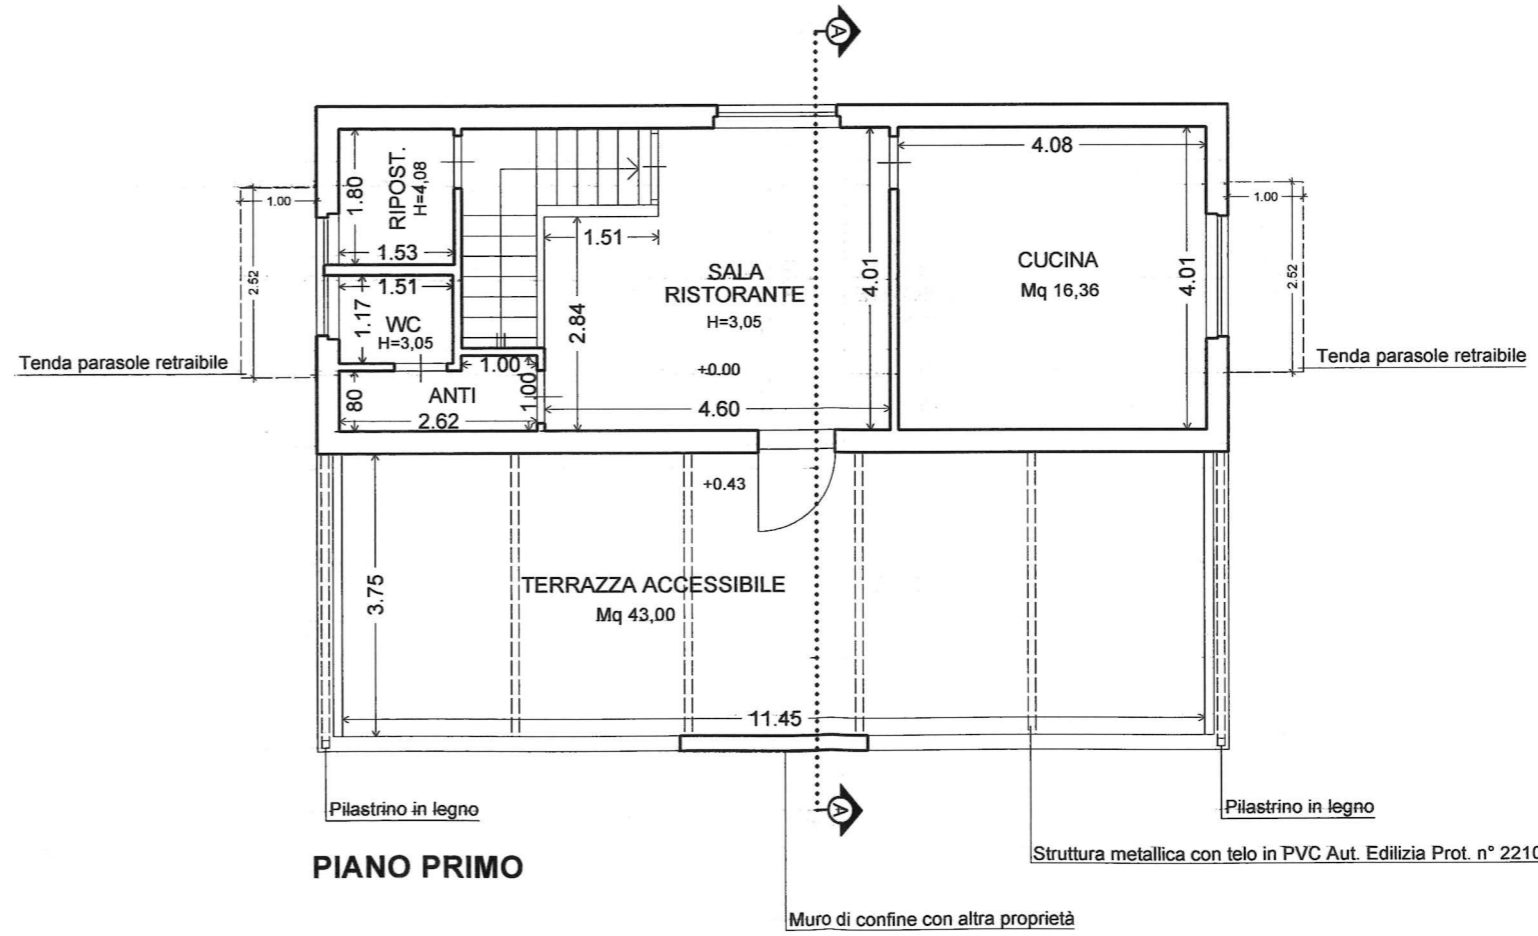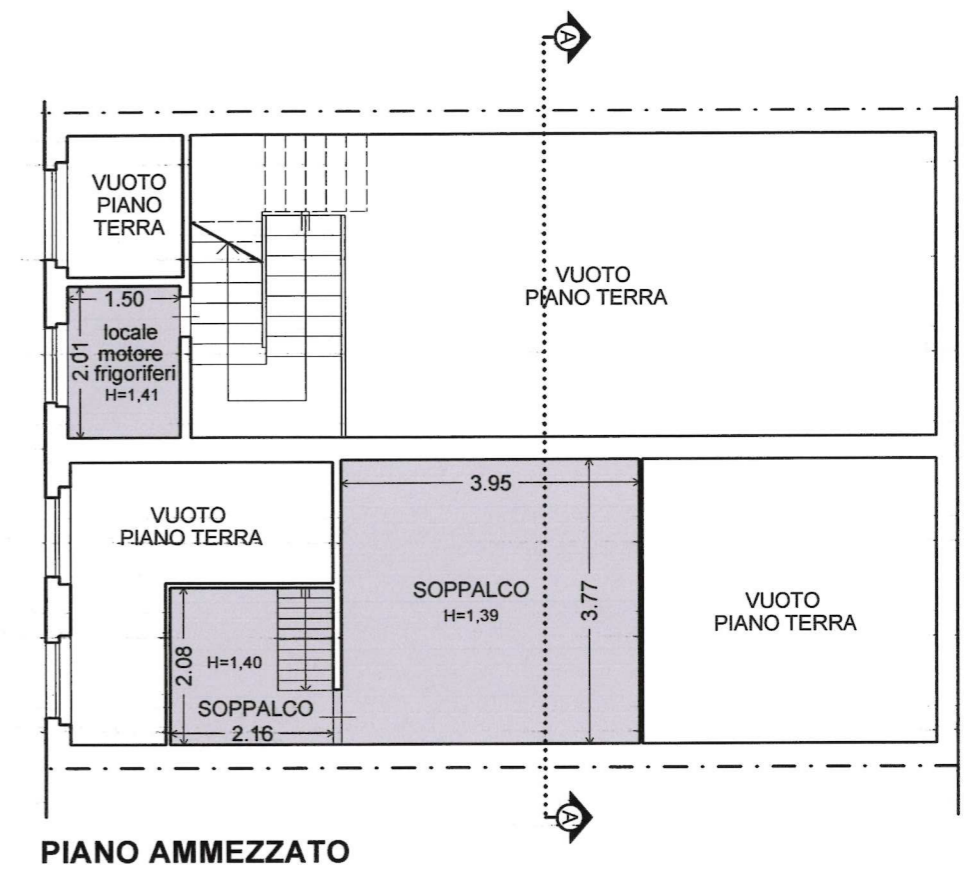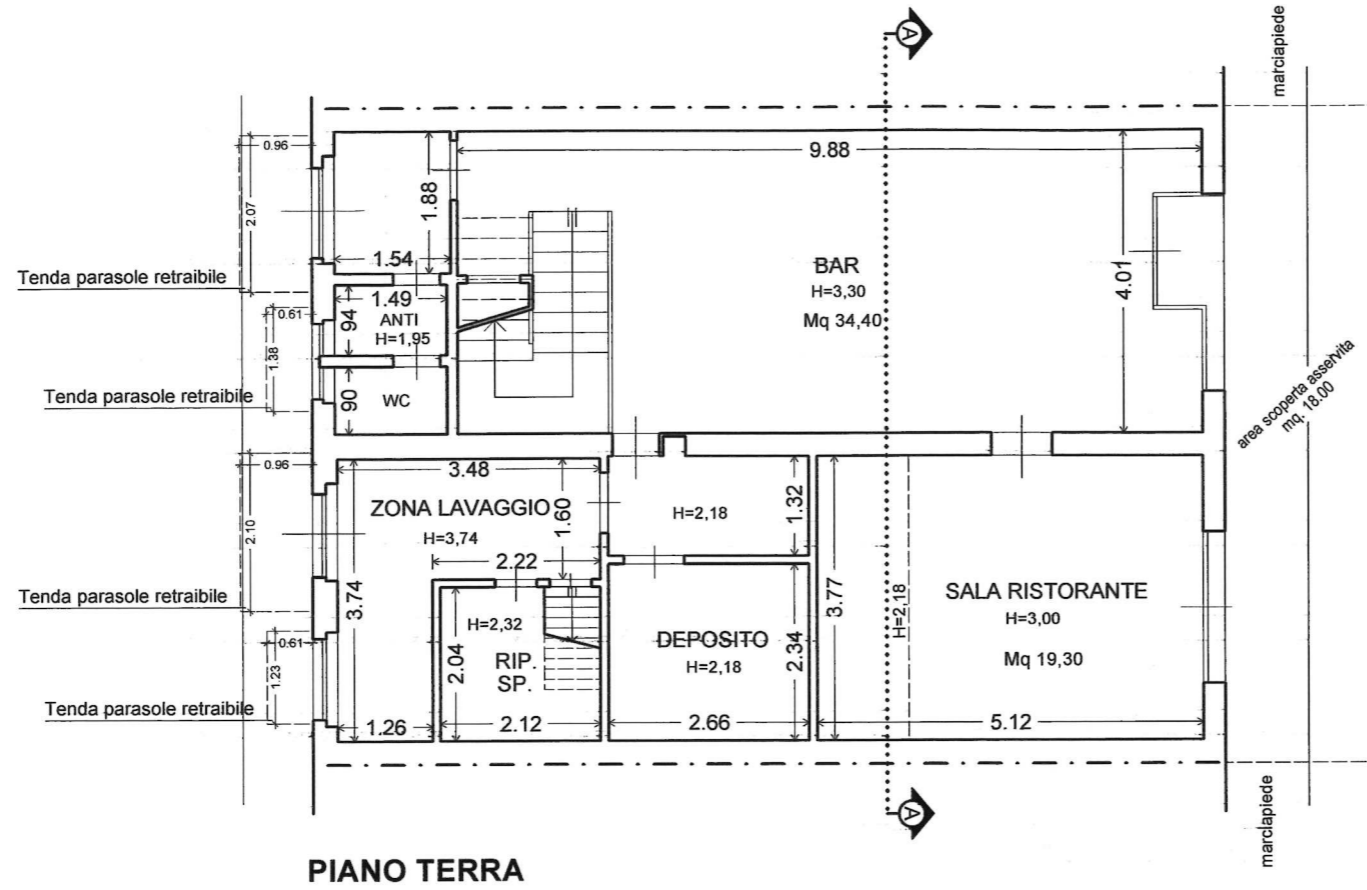

Struttura metallica con telo in PVC Aut. Edilizia Prot. n° 22107 del 14/07/1997