


PORTO di ORTONA

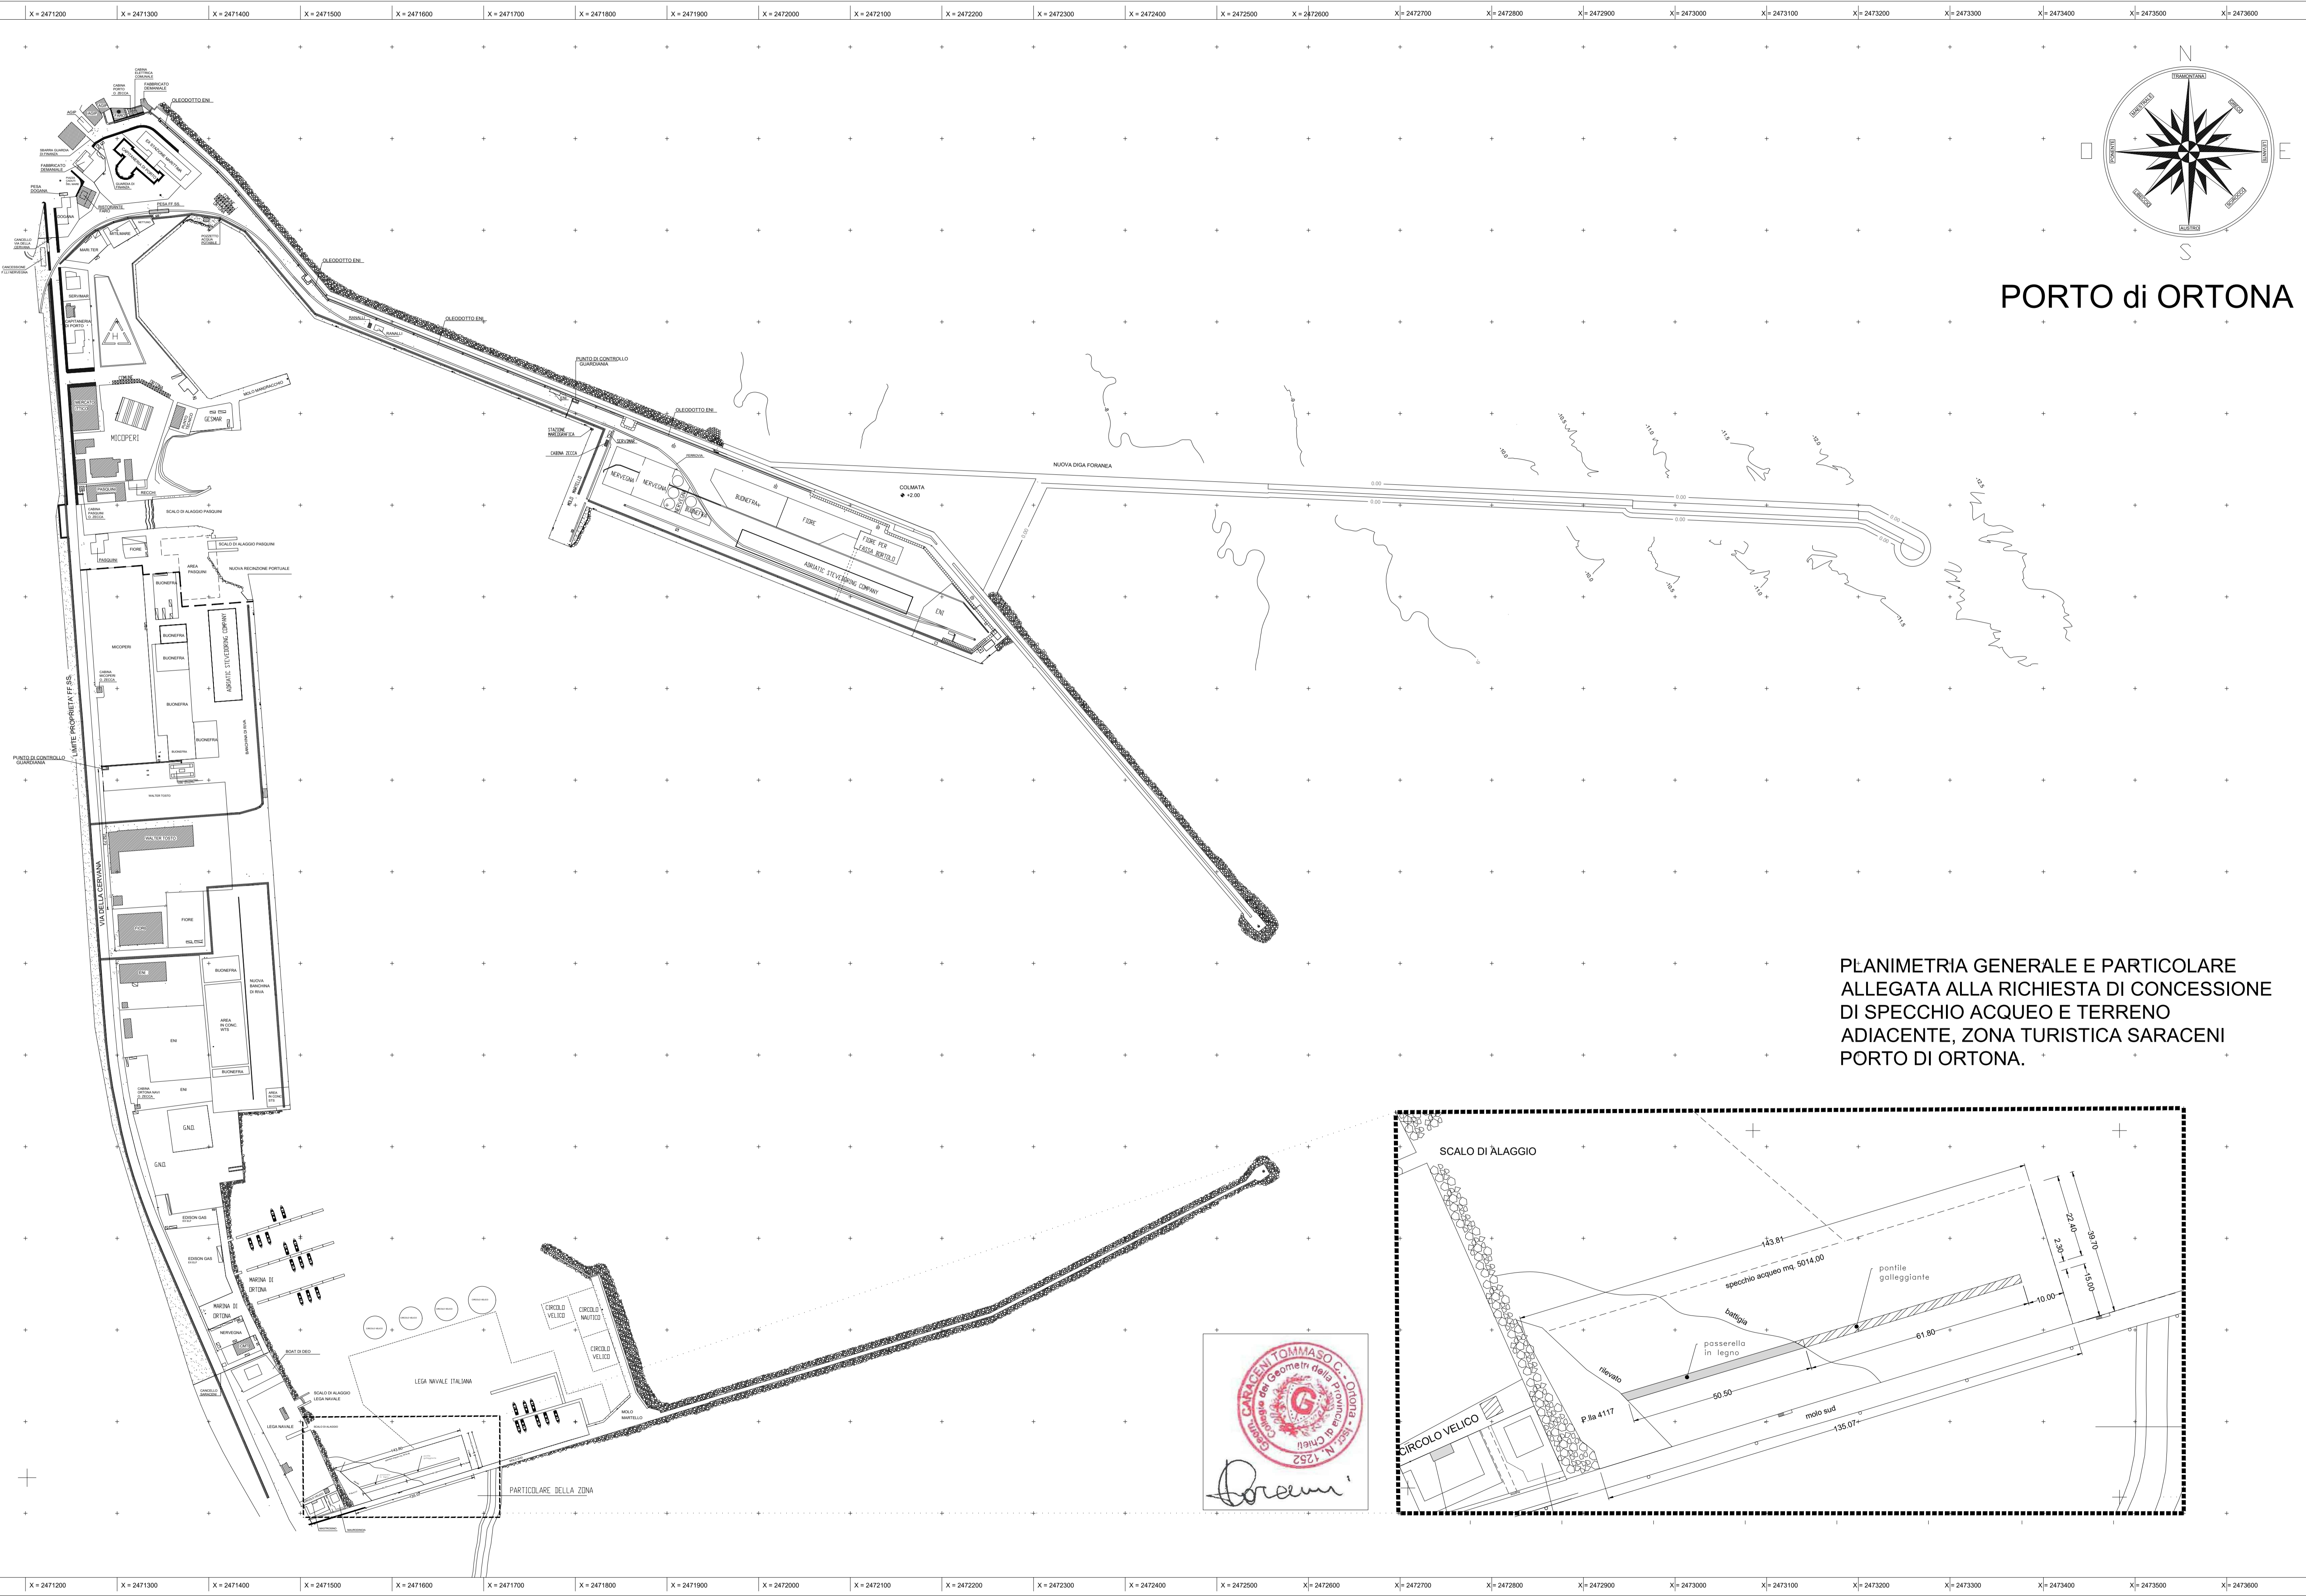

PLANIMETRIA GENERALE E PARTICOLARE ALLEGATA ALLA RICHIESTA DI CONCESSIONE DI SPECCHIO ACQUEO E TERRENO ADIACENTE, ZONA TURISTICA SARACENI PORTO DI ORTONA.

