

comune S. BENEDETTO DEL TR.  
di

Oggetto : Ampliamento concessione demaniale  
e nuovo posizionamento di manufatto preesistente

Ubicazione : Piazzale Pinguino

Richiedente : Lega Navale Italiana  
Sez. San Benedetto del Tr.

Tav. unica

scala

Il Tecnico

Planimetrie

1:2000

1: 200

Disegni


1: 50

data :




Studio Tecnico " Arch. MARIA ANTONIETTA MATTIOLI", Via Giuseppe Belluzzo, 37 - 00149 Roma email: monstomattioli@gmail.com 335\_6119665

ubicazione oggetto della richiesta

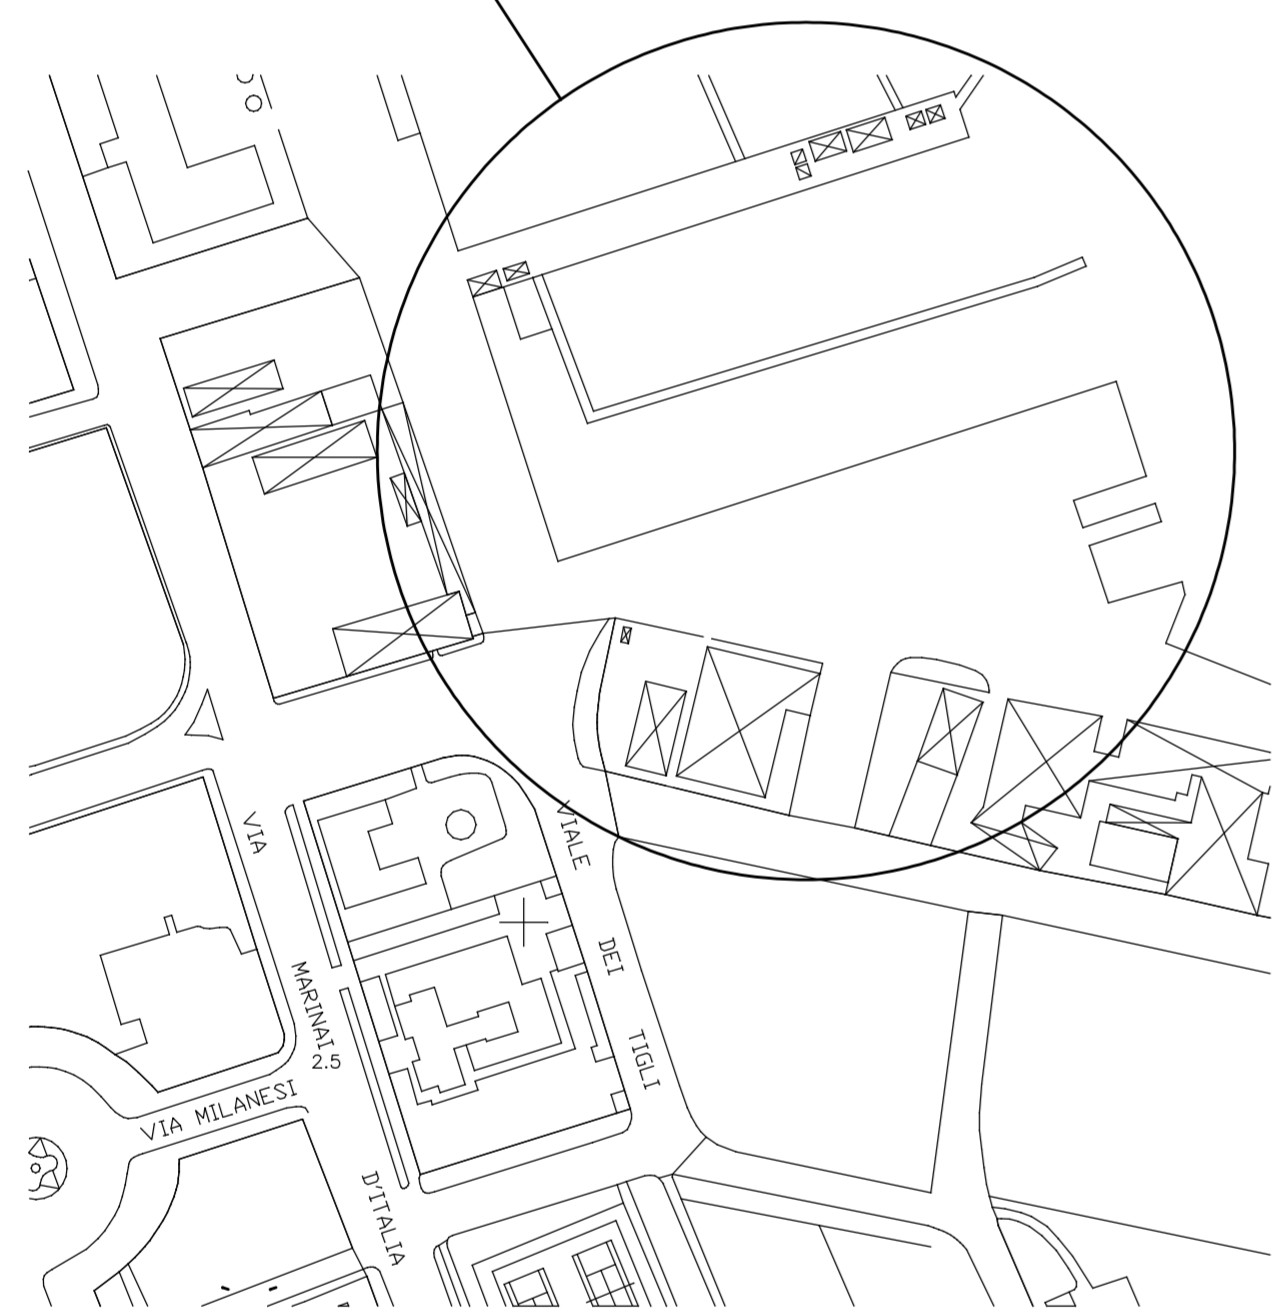

Nord

planimetria scala 1:2000

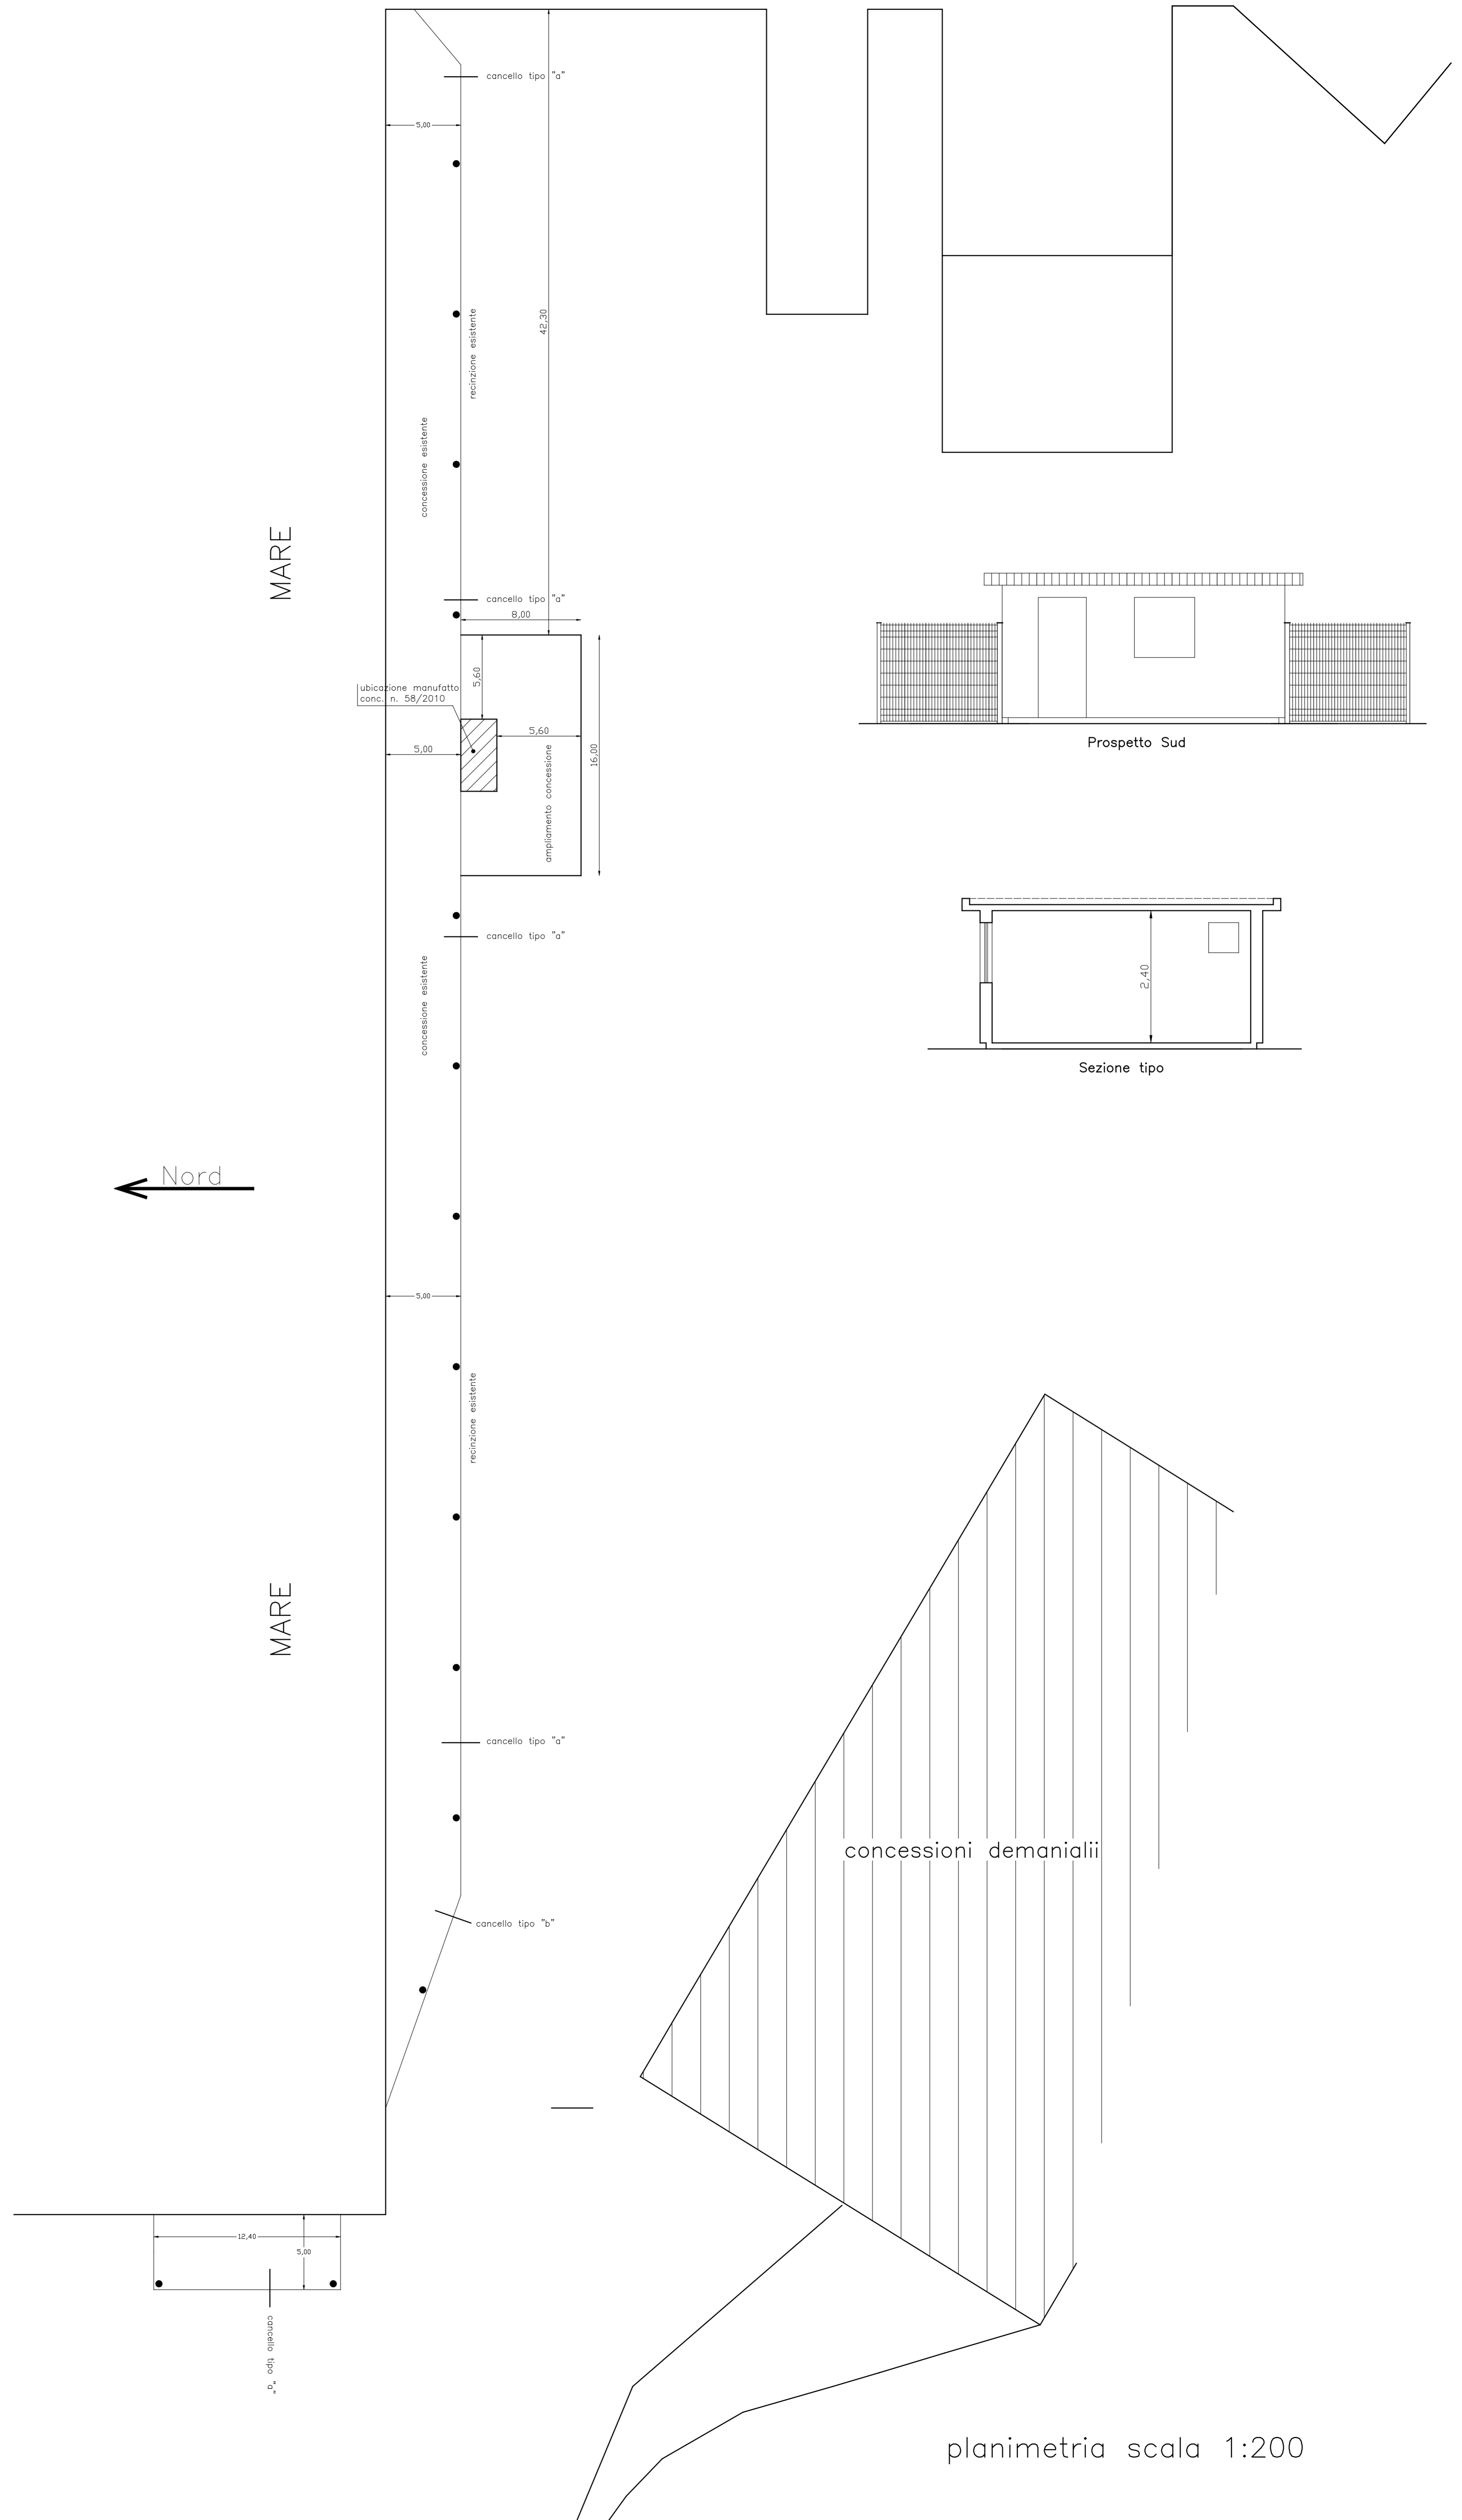

planimetria scala 1:200