


Prospetto riepilogativo rilievo planimetrico
 Concessione demaniale n. 04-02 del 14/03/2019 e della licenza suppletiva 04-7/2021 rep. 1844 del 03/09/2021

Id	Uso e scopi	Coordinate Gauss-Boaga		Id	Uso e scopi	Coordinate Gauss-Boaga	
		Coordinate nord	Coordinate est			Coordinate nord	Coordinate est
P01	OR02	4689519.7781	2471776.5197	P40	OR006	4689507.7123	2471776.8604
P02		4689517.1392	2471775.439	P41		4689506.8206	2471779.3361
P03		4689519.9037	2471768.6862	P42		4689494.3455	2471809.9188
P04		4689522.5441	2471769.7668	P43		4689489.0528	2471820.8553
P05		4689519.7781	2471776.5197	P44		4689483.9621	2471833.2467
P06	OR01	4689527.0763	2471773.3642	P45	OR006	4689472.128	2471834.2246
P07		4689521.9330	2471771.2571	P46		4689470.9344	2471836.9001
P08		4689522.5388	2471769.7786	P47		4689470.5691	2471836.7371
P09		4689527.6822	2471771.8857	P48		4689471.8592	2471833.8454
P10	OR05	4689527.0763	2471773.3642	P49	OR006	4689483.6852	2471832.8682
P11		4689503.7479	2471775.8943	P50		4689488.6874	2471820.692
P12		4689501.9631	2471775.1629	P51		4689493.9798	2471809.7561
P13		4689502.8643	2471772.9613	P52		4689506.4471	2471779.1926
P14		4689504.6491	2471773.6920	P53		4689507.3418	2471776.7086
P15	OR03	4689503.7479	4689503.7479	P54	OE01	4689507.7123	2471776.8604
P16		4689529.7178	2471748.3256	P55		4689520.1481	2471783.3800
P17		4689521.3450	2471768.7687	P56		4689501.9631	2471775.1629
P18		4689518.5230	2471767.6128	P57		4689502.8643	2471772.9613
P19		4689526.8958	2471747.1698	P58		4689504.6491	2471773.6920
P20	OR04	4689529.7178	2471748.3256	P59	OE01	4689503.7479	4689503.7479
P21		4689521.3450	2471768.7687				
P22		4689521.1673	2471769.2032				
P23		4689519.9037	2471768.6862				
P24		4689517.1392	2471775.4391				
P25		4689517.5751	2471775.6167				
P26		4689516.1378	2471779.1233				
P27		4689520.7372	2471781.0062				
P28		4689519.8202	2471783.2460				
P29		4689520.1481	2471783.3800				
P30		4689519.9659	2471783.8249				
P31		4689519.0397	2471783.4471				
P32		4689519.2233	2471783.0007				
P33		4689518.9558	2471782.8924				
P34		4689519.4559	2471781.6713				
P35		4689503.9781	2471775.3306				
P36		4689504.4549	2471774.1686				
P37		4689515.1797	2471778.5618				
P38		4689519.5013	2471768.1300				
P39	4689521.3450	2471768.7687					

RILIEVO PLANIMETRICO ED ELABORATO TECNICO - Scala 1 : 100

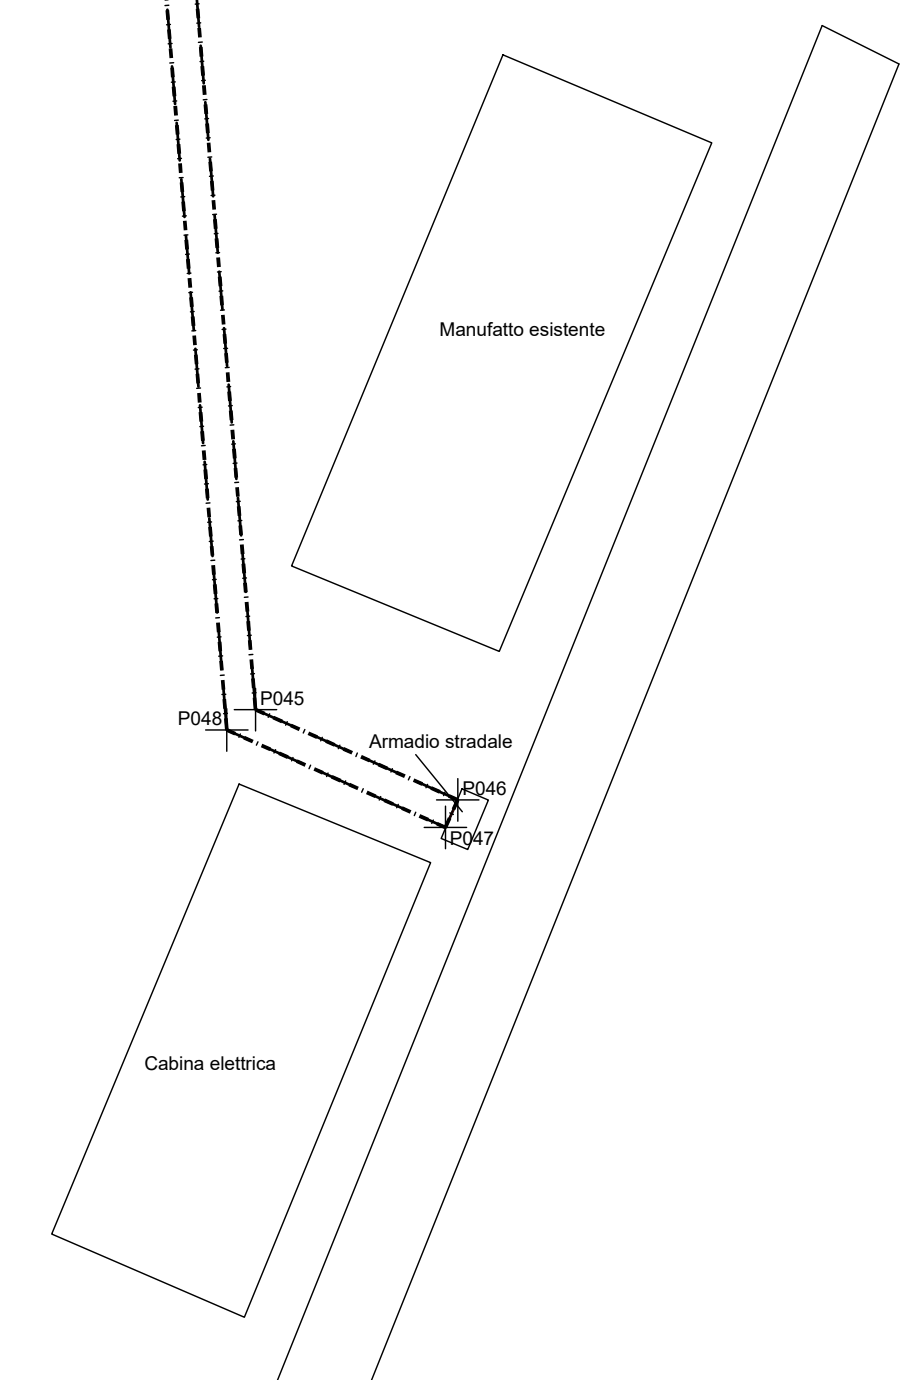

N°	REV.	DIS.	CONTR.	APP.	MODIFICA	DATA
1						
2						
3						
4						

PROPRIETA'

enilive
 eni sustainable mobility s.p.a.
 viale dell'Industria, 15 - 00144 Roma (RM)
 P.le della Libertà, 15 - 00144 Roma (RM)
 P.le della Libertà, 15 - 00144 Roma (RM)

RINNOVO CDM

OGGETTO
 Planimetria dell'area interessata

LOCALITA'
 Comune di Ortona
 Ambito portuale - banchina commerciale (molo Nord)

CODICE P.V.	DATA	FORMATO	DISEGNO N°
6575	06/02/2024	1220x730	tavola unica

A NORMA DI LEGGE IL PRESENTE DISEGNO E' PROPRIETA' RISERVATA

IL TECNICO:
 Ing. Gian Luca Pisano

