

COMUNE DI SAN BENEDETTO DEL TRONTO (AP)

Impianto di distribuzione carburanti
cod. 40003
Ambito Portuale - Banchina di Riva Molo Nord



RICHIESTA DI RINNOVO DELLA CONCESSIONE DEMANIALE
REG. N. 02-46/2018

ELABORATO GRAFICO

Spazio a disposizione

Il Progettista

CONNEXCO
Via Torcia n°20
02100 (Rieti)
Tel. 0746/271025
Info@connexco.it

Collegio Provinciale
Geometri e Geometri Laureati
di Rieti
C.A. n° 111
Rieti
Assessore G.lli
Espediente CONNEXCO srl

Geom. Alessandro Grillo

PLANIMETRIA DELLO STATO DEI LUOGHI
scala 1:200

PARTICOLARE
scala 1:100

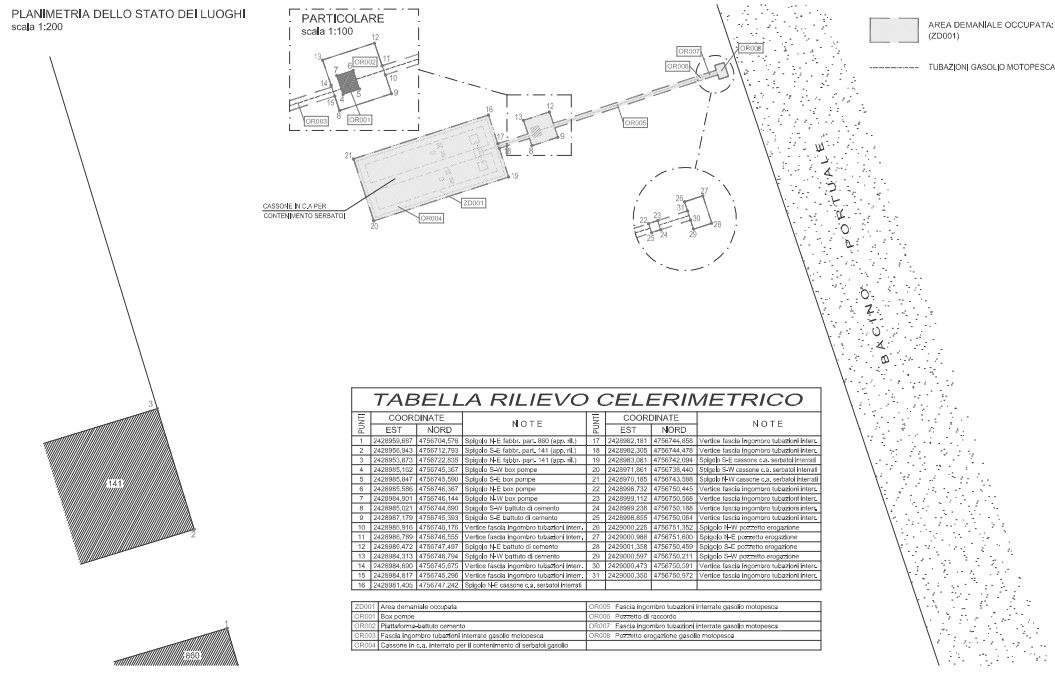


TABELLA RILIEVO CELERIMETRICO

PUNTO	COORDINATE		NOTE	PUNTO	COORDINATE		NOTE
	EST	NORD			EST	NORD	

