
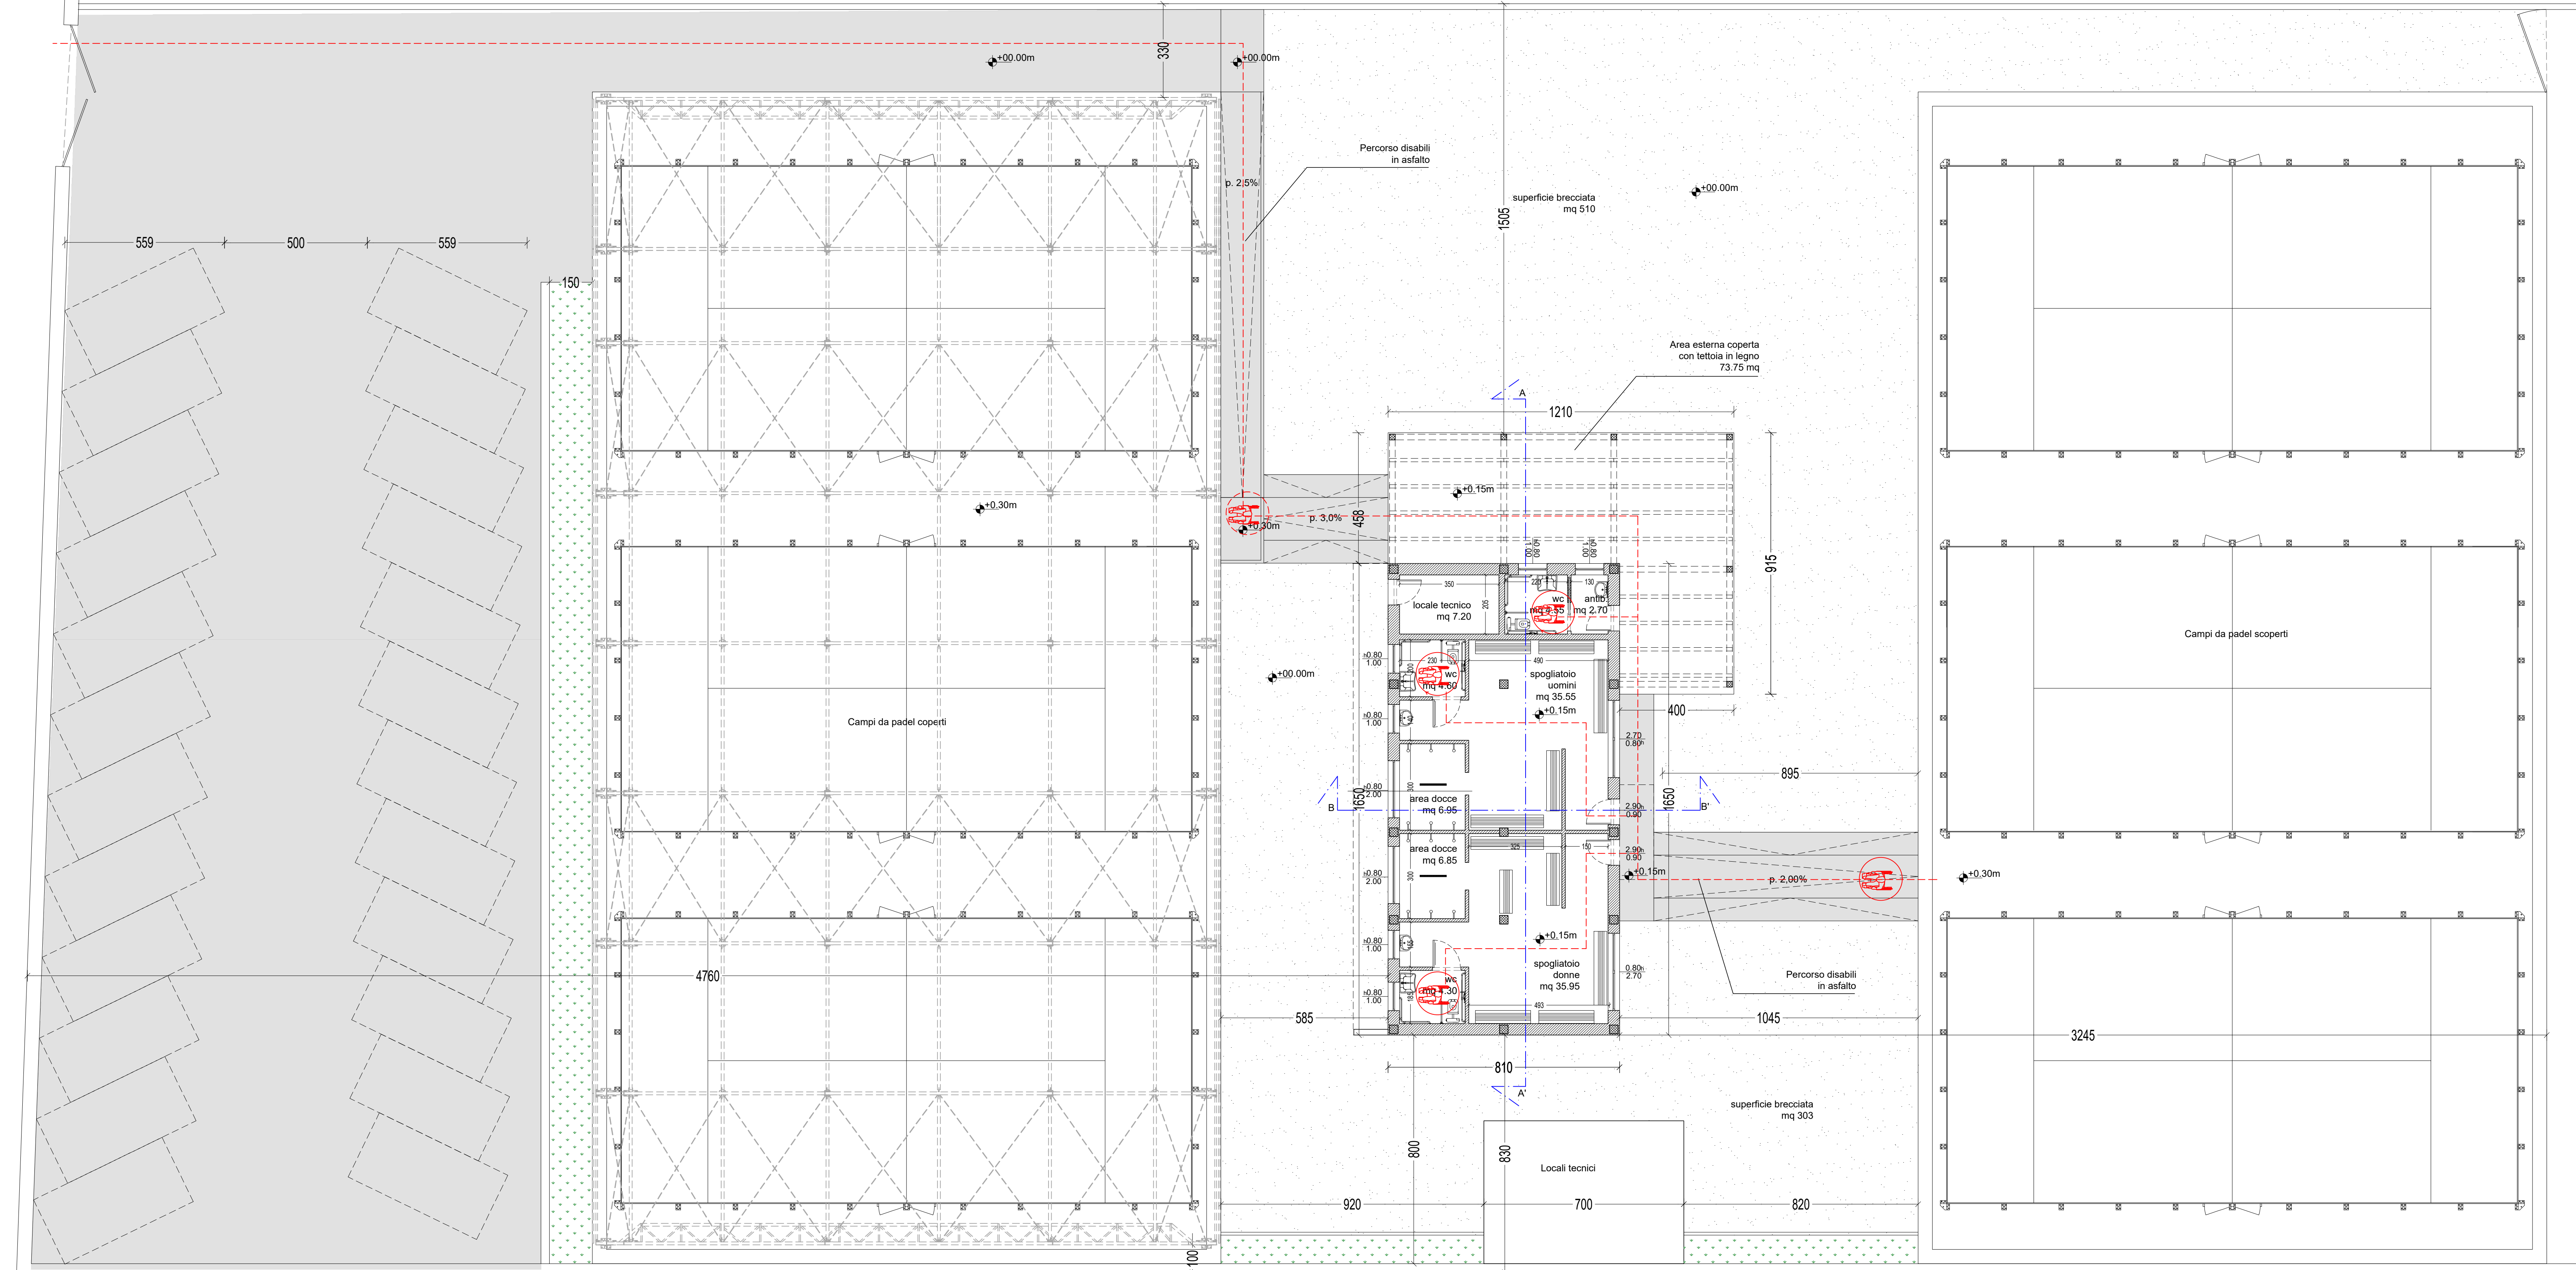


PLANIMETRIA GENERALE DI PROGETTO

Scala 1:100

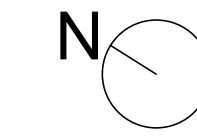

CALCOLO SUPERFICIE AEROILLUMINANTE

AMBIENTE	SUP. PAV.	RAPPORTO	QUANTITA' MINIMA	SUP. FINESTRATA
SPOGLIATOIO DONNE				
Spogliatoio e docce	42.8 mq	42.8/8	5.35 mq	7.08 mq
Wc	4.30 mq	4.30/8	0.53 mq	0.80 mq
SPOGLIATOIO UOMINI				
Spogliatoio e docce	42.5 mq	42.5/8	5.31 mq	7.08 mq
Wc	4.60 mq	4.60/8	0.57 mq	0.80 mq
WC PUBBLICO				
Antibagno	2.70 mq	2.70/8	0.33 mq	0.80 mq
Wc	4.55 mq	4.55/8	0.56 mq	0.80 mq

SCHEDA SINOTTICA

	STATO DI FATTO	PROGETTO
Sup. Territoriale	3825 mq	3825 mq
Sul edificio	0 mq	133.65 mq
Sup. coperta	0 mq	207.4 mq
Altezza	0 mq	3.40 m
Distanza min. dai confini	-	8.00 m

LEGENDA

- Superficie in asfalto
- Superficie verde
- Superficie brecciata
- Nuova copertura campi da padel
- Campi padel esistenti

Superamento barriere architettoniche (legge 13/1989, DM 236/1989)

DITTA
MARINA DI PESCARA
P. IVA: 01672470687

COMUNE Pescara (PE)
LOCALITA' Lungomare Papa Giovanni XXIII

OGGETTO: RICHIESTA DI PERMESSO DI COSTRUIRE PER REALIZZAZIONE NUOVO EDIFICIO PER SPOGLIATOI E STRUTTURA DI COPERTURA PER CAMPI DA PADEL ESISTENTI ALL'INTERNO DELL'AREA PORTUALE DI PESCARA

TAVOLA 3: PLANIMETRIA DI PROGETTO

SCALE 1:100 DATA Ottobre 2023

Studio Tecnico
Geom. COPPA Fabio
C.so Umberto n. 188 65015 Montesilvano (Pe)
C.F. CPP FBA 72C07 A488B
P.I. 01567650682



Collaboratore per la progettazione
Geom. FERAGALLI Alessandro
Piazza della Marina 2/B 65126 Pescara (Pe)
C.F. FRGLSN75E21G482M

IL COLLABORATORE PER LA PROGETTAZIONE