IL TECNICO
Ing. Giovanni Carpitina

IL COMMITTENTE
Tecnia Performance Srl

PROGETTO: **IMPIANTO DISTRIBUZIONE CARBURANTE PER MEZZI DI NAVIGAZIONE SU AREA DEMANIALE**

LOCALITÀ: Comune di San Benedetto del Tronto
Via Marina Centrale

TAVOLA: 1/1 PLANIMETRIA UBICATIVA - PLANIMETRIA GENERALE

CLIENTE: Tecnia Performance srl

TECNICO: ING. GIOVANNI CARPITINA

DATA: 01-03-2021
SCALA: 1:1000/ 1:200

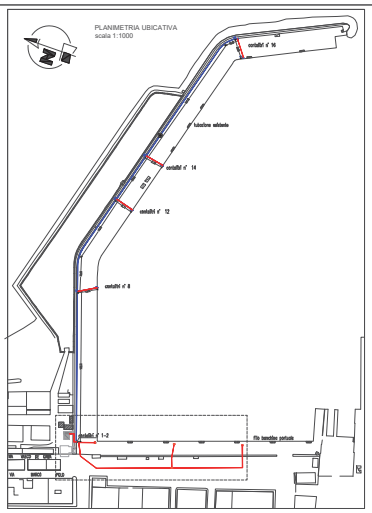

PLANIMETRIA UBICATIVA
scala 1:1000
contatori n° 16
tubazione esistente
contatori n° 14
contatori n° 12
contatori n° 8
contatori n° 1-2
fila banchine portuale
VIA MARCO POLO

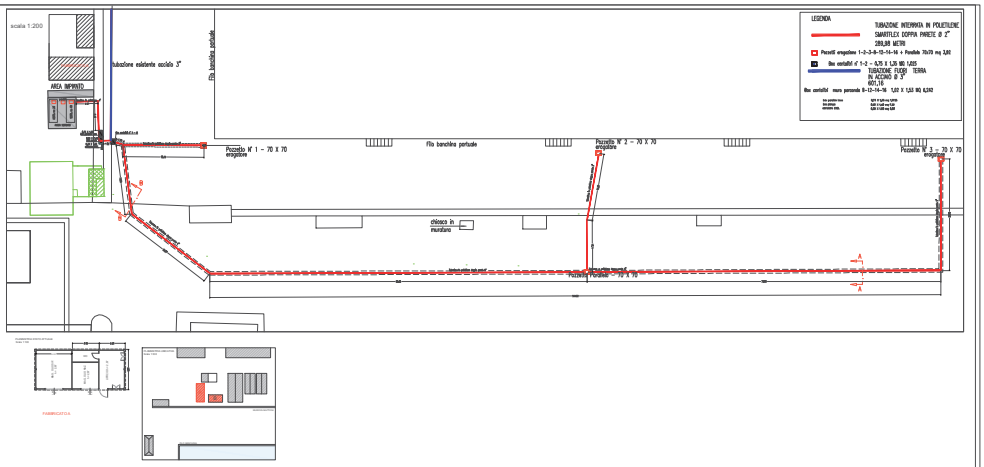

scala 1:200
AREA IMPIANTO
tubazione esistente acciaio 3"
fila banchine portuale
Pozzetto N° 1 – 70 X 70 erogatore
fila banchine portuale
Pozzetto N° 2 – 70 X 70 erogatore
Pozzetto N° 3 – 70 X 70 erogatore
Pozzetto Flottante – 70 X 70
A
A
B
B

LEGENDA


Pozzetti erogatore 1-2-3-4-5-15-16 e Pozzetto 70x70 mq 3,92

Box contatori n° 1-2 – 0,70 X 1,35 MQ 1,855

Box contatori mura perimetrali 8-13-14-16 1,03 X 1,53 MQ 0,242

box pozzetto tipo


PIANIMETRIA GENERALE DI PROGETTO
Scala 1:500
FABBRICATO D.G.

PIANIMETRIA GENERALE
Scala 1:1000