


AREA FUOCHI PIROTECNICI
AREA DESTINATA AL PUBBLICO PER LA VISIONE DEI FUOCHI

CANTIERE NAVALE

Committente: Comune di Ancona
Oggetto: Planimetria area Portuale - Spettacolo Intrattenimento per il Pubblico
Valutazione dei Livelli di Rischio e misure di mitigazione in termini di "Safety" per la riduzione del rischio

STUDIO DI ARCHITETTURA E INGEGNERIA
Ing. FEDERICA GIARDINI & Ing. ANDI CELAJ
VIA LAURO DE BOSIS 3 - 60123 - ANCONA

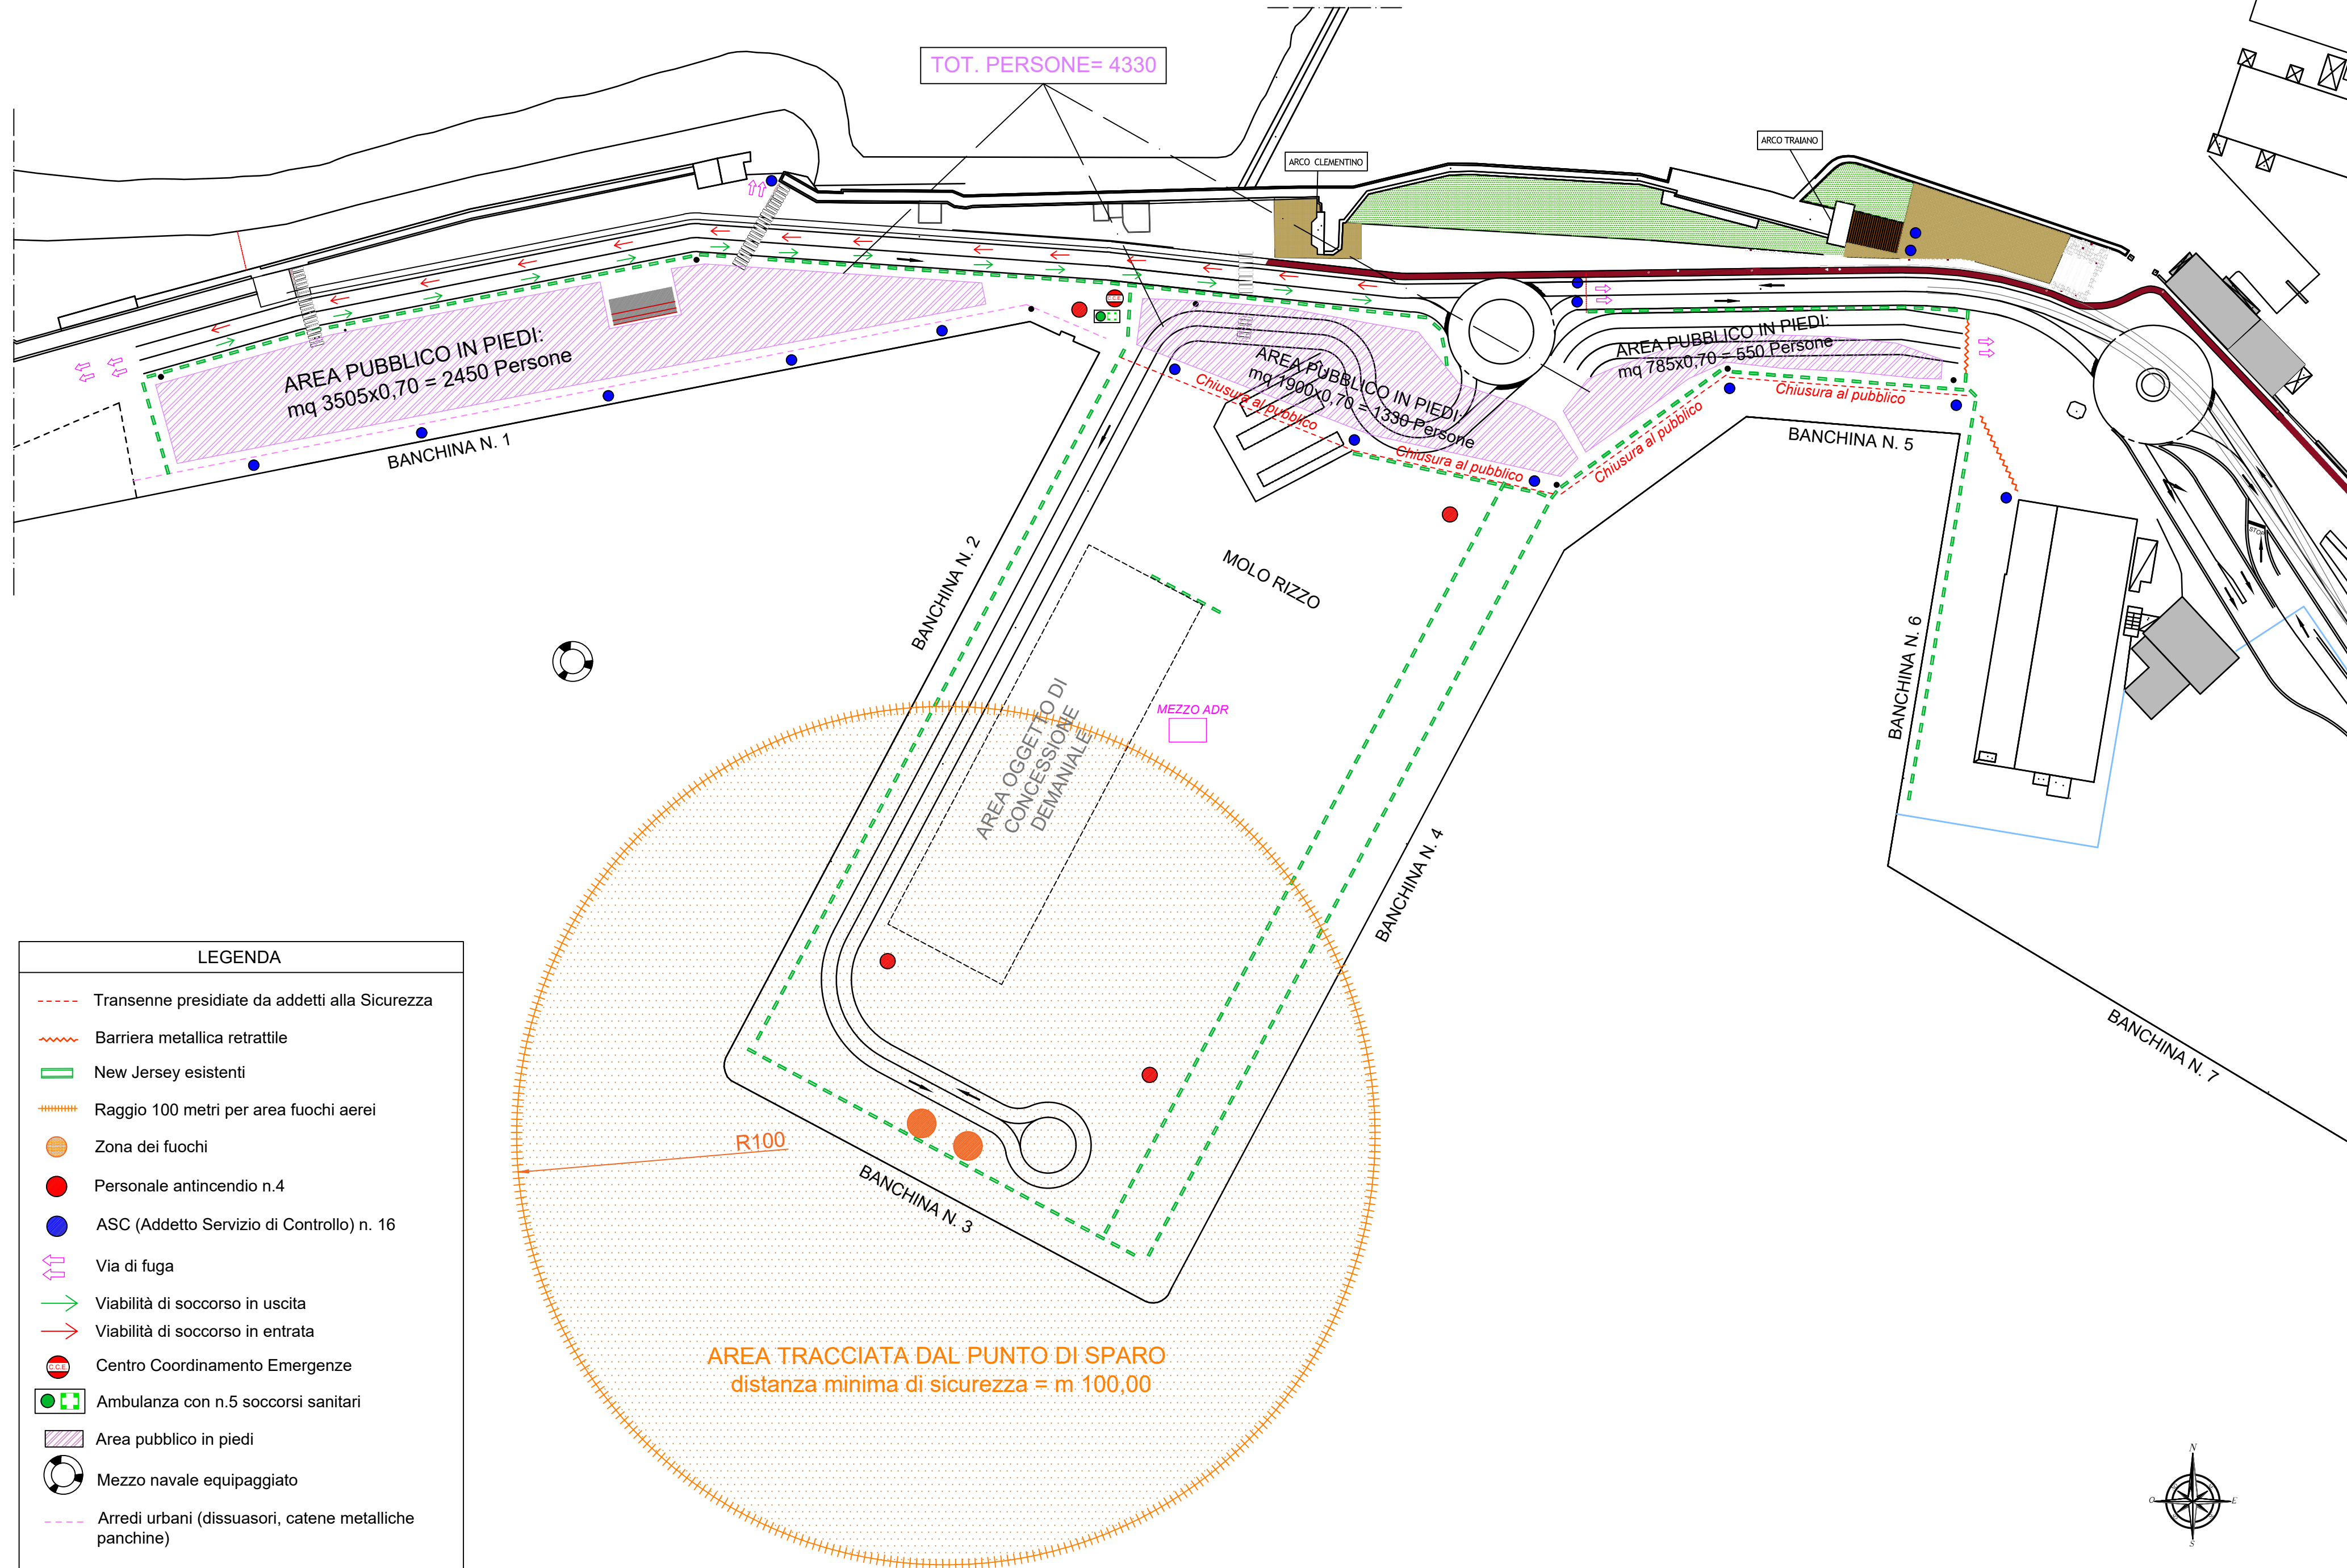

LEGENDA

- Transenne presidiate da addetti alla Sicurezza
- ~~~ Barriera metallica retrattile
- - - New Jersey esistenti
- ⊙ Raggio 100 metri per area fuochi aerei
- Zona dei fuochi
- Personale antincendio n.4
- ASC (Addetto Servizio di Controllo) n. 16
- ↕ Via di fuga
- Viabilità di soccorso in uscita
- ← Viabilità di soccorso in entrata
- Centro Coordinamento Emergenze
- ☒ Ambulanza con n.5 soccorsi sanitari
- ▨ Area pubblico in piedi
- ⊙ Mezzo navale equipaggiato
- - - Arredi urbani (dissuasori, catene metalliche panchine)