

COMUNE DI SAN BENEDETTO DEL TRONTO

Provincia di Ascoli Piceno



STUDIO TECNICO  
 GEOMETRA SIMONE MENZIETTI  
 Sede legale: Via dell'Anatra, 14 • 63074 • San Benedetto del Tronto • AP  
 Sede ufficio: Via A. Manzoni, 24 • 63076 • Monteprandone • AP  
 Celli +39 339 1805390 • Tel/Fax 0735/704988  
 e-mail simone.menzietti@gmail.com • PEC simone.menzietti@geopec.it  
 Codice Fiscale MNZ SMN 86A16 H769C  
 Partita IVA 01958190447

OGGETTO: LAYOUT MANIFESTAZIONE RELIGIOSA  
 MESSA MADONNA DELLA MARINA

ELABORATO: PLANIMETRIA CON INDICAZIONE DELLE MISURE DI SICUREZZA  
 E DEI VARCHI DI USCITA 'AREA BANCHINA MALFIZIA'

TAV. n 1      SCALA 1:200      DATA 17/07/2021

DOCUMENTI • Elaborato grafico	IL TECNICO Geom. Simone Menzietti 	IL COMMITTENTE Don Patrizio Spina
----------------------------------	--	--------------------------------------

IL GEOMETRA SIMONE MENZIETTI SI RISERVA, AI SENSI DELLA LEGGE 2204/1941 n.633, LA PROPRIETA' DI QUESTO ELABORATO CON DIRITTO DI RIPRODUZIONE, ANCHE PARZIALE, SENZA PREVENUTA AUTORIZZAZIONE

COMUNE DI SAN BENEDETTO DEL TRONTO  
 Provincia di Ascoli Piceno  
 LAYOUT AREA

MANIFESTAZIONE A CARATTERE TEMPORANEO IN LUOGO APERTO AL PUBBLICO di cui al punto 65 del D.P.R. n. 151 del 2011  
 Normativa di riferimento D.M. 19 AGOSTO 1996 s.m.i. (norme di sicurezza locali di intrattenimento e pubblico spettacolo)


**CALCOLO DELLE SUPERFICI DELL'INTERA AREA, DEL MASSIMO AFFOLLAMENTO E DELLE VIE D'ESODO NELL'AREA PUBBLICA "AREA BANCHINA MALFIZIA"**

SETTORE UNICO	Distanziamento sociale COVID - 19
affollamento max = 1,0 pers/mq	Considerando che, in una situazione di normalità, le vie d'esodo sono ampiamente ridondanti, per il distanziamento sociale dovuto dal Covid-19, per far sì che vengano rispettate le linee guida dell'allegato 9 del DPCM 11 giugno 2020, sono previsti n. 100 posti a sedere divisi per blocchi, con sedute distanti l'una dall'altra di 1,10 mt. Così come da layout, le vie di fuga rispettano le normative sopra menzionate.
superficie area pubblica = 3500 mq	
capacità di deflusso = 250 pers/mod (come da D.M. 19 Agosto 1996 - Titolo IV)	
moduli necessari per l'esodo = (100/250) = 0 mod. ---> 1 mod.	
VARCHI DI USCITA PRESIDATI	

VERIFICA POSITIVA VIE D'ESODO IN QUANTO AREA COMPLETAMENTE ALL'APERTO

SIMBOLOGIA

**E1** ESTINTORE PORTATILE A POLVERE  
 DA 6 kg (34A-233B-C)

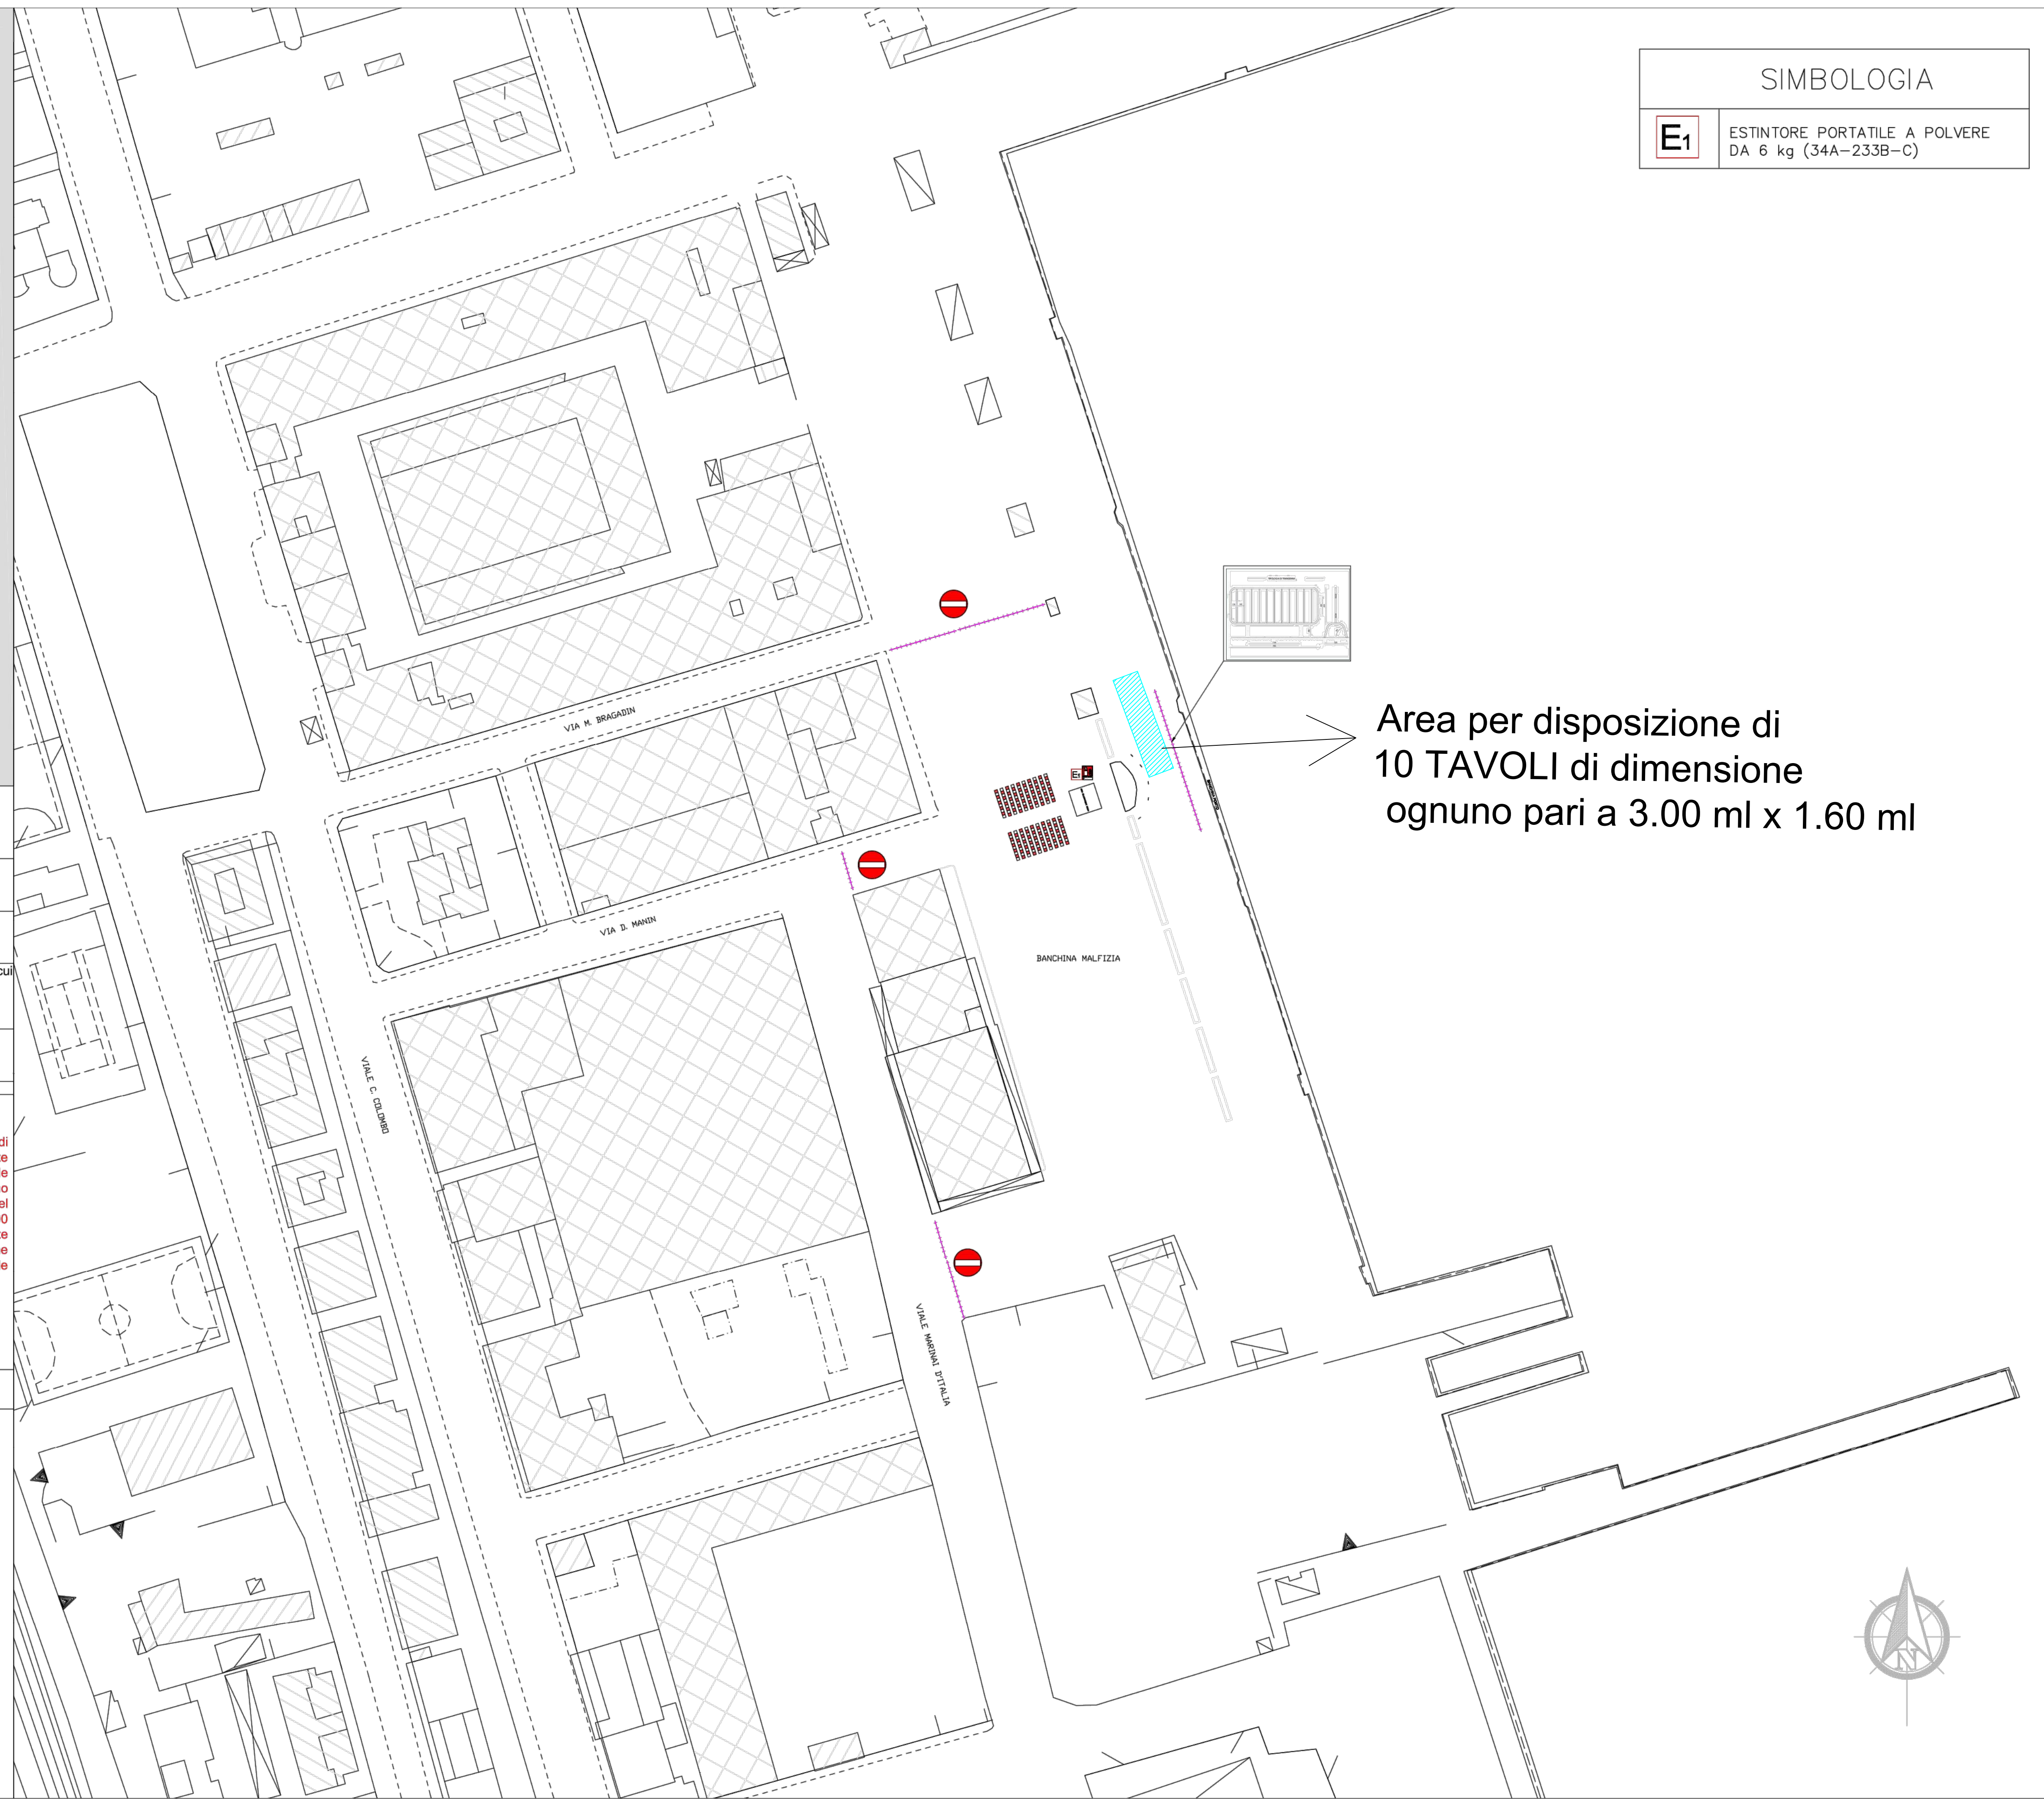

Area per disposizione di  
 10 TAVOLI di dimensione  
 ognuno pari a 3.00 ml x 1.60 ml