


PLANIMETRIA DI CANTIERE

PIANTA PIANO TERRA Q.=+7.58m 

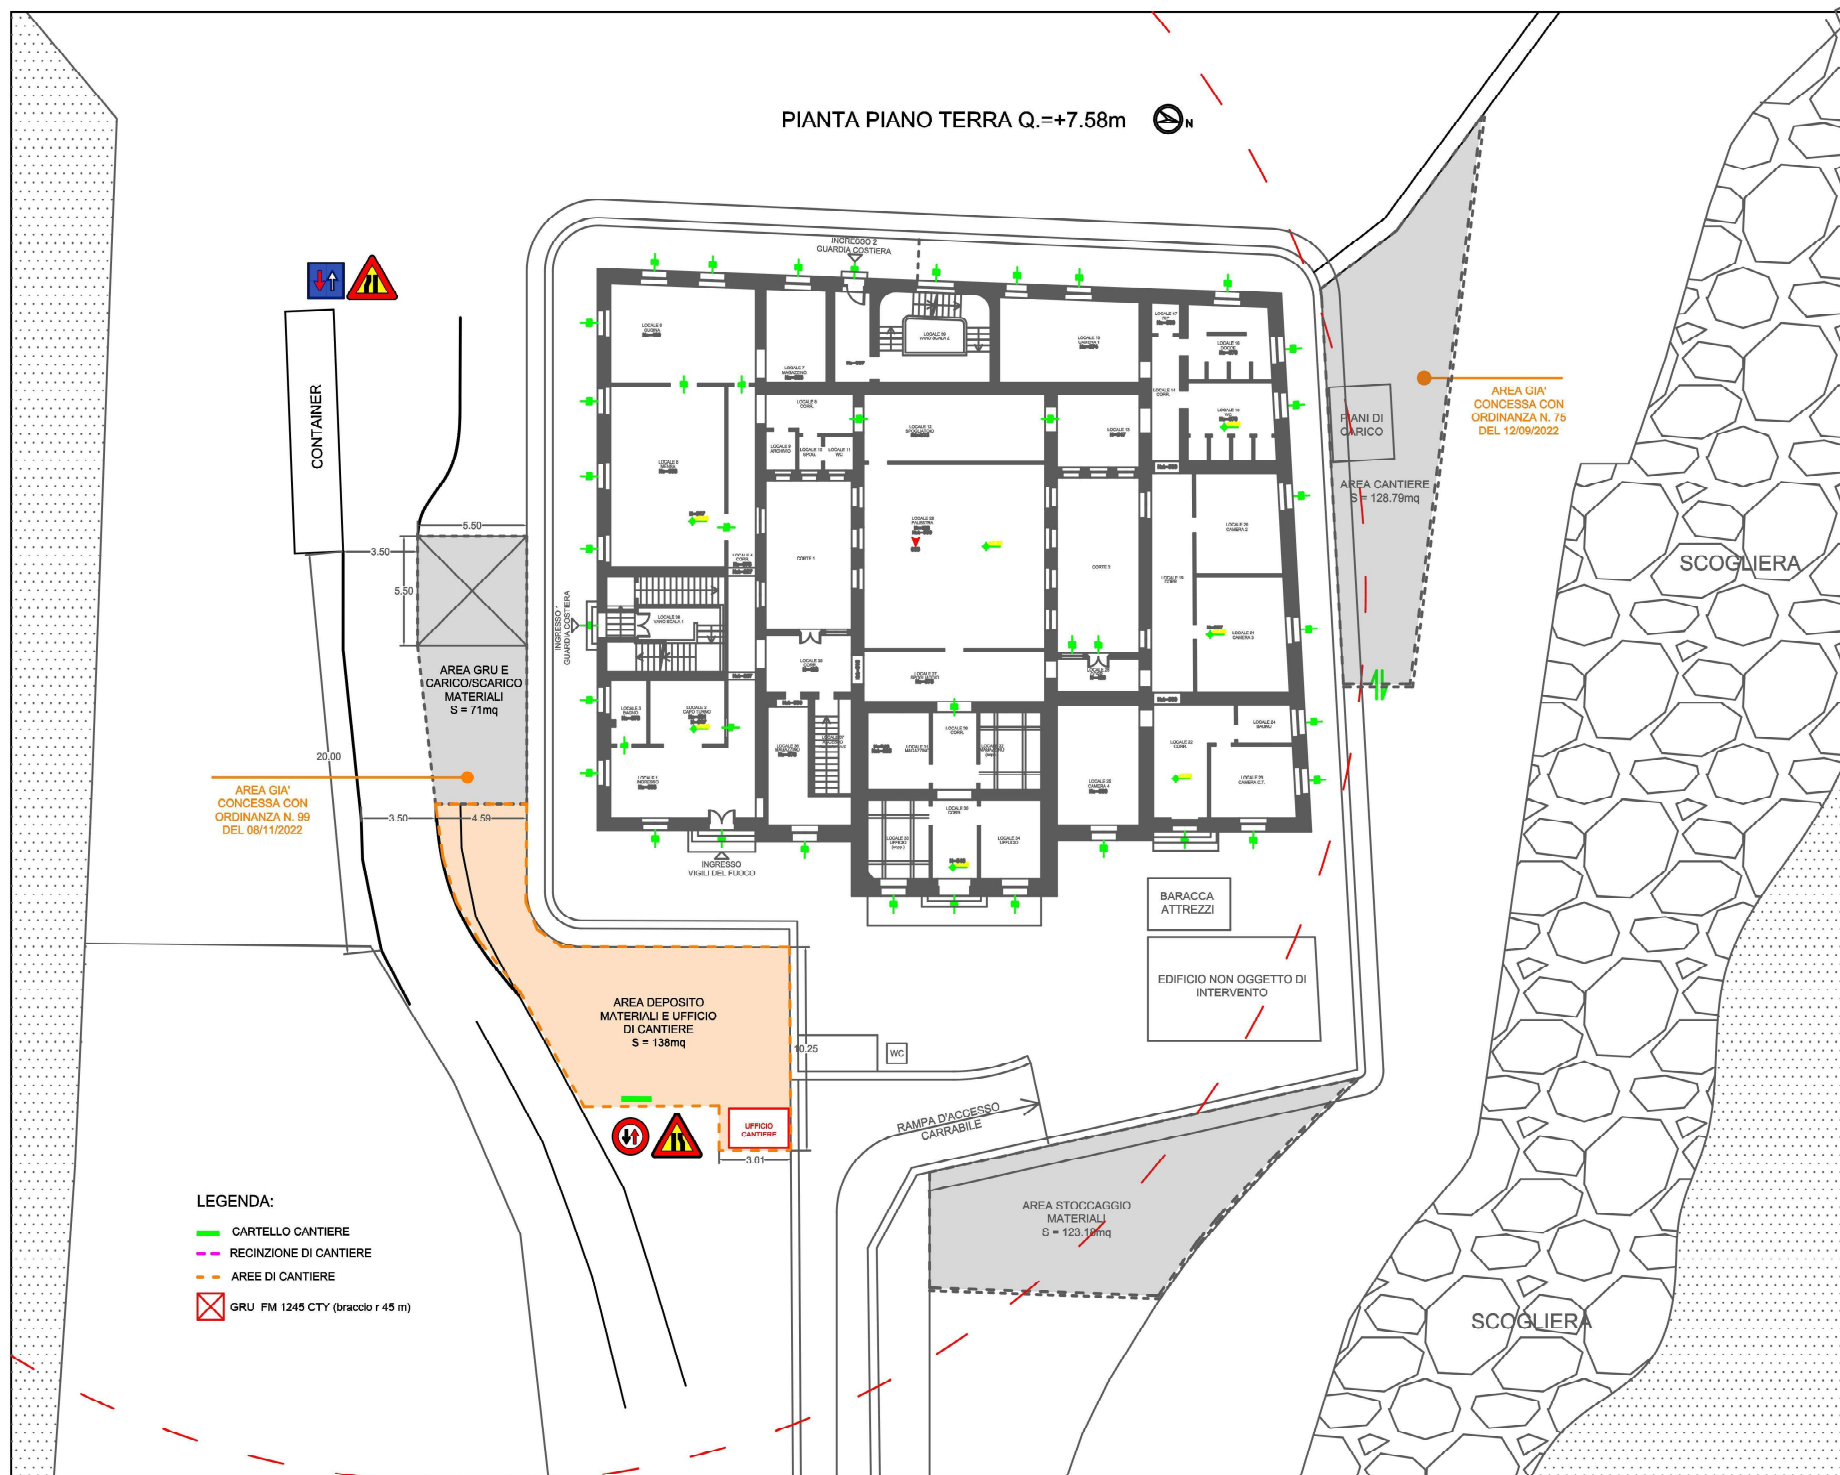

- LEGENDA:**
-  CARTELLO CANTIERE
 -  RECINZIONE DI CANTIERE
 -  AREE DI CANTIERE
 -  GRU FM 1245 CTY (braccio r 45 m)